


Grunnmynd 3.hæðar
mkv. 1:50

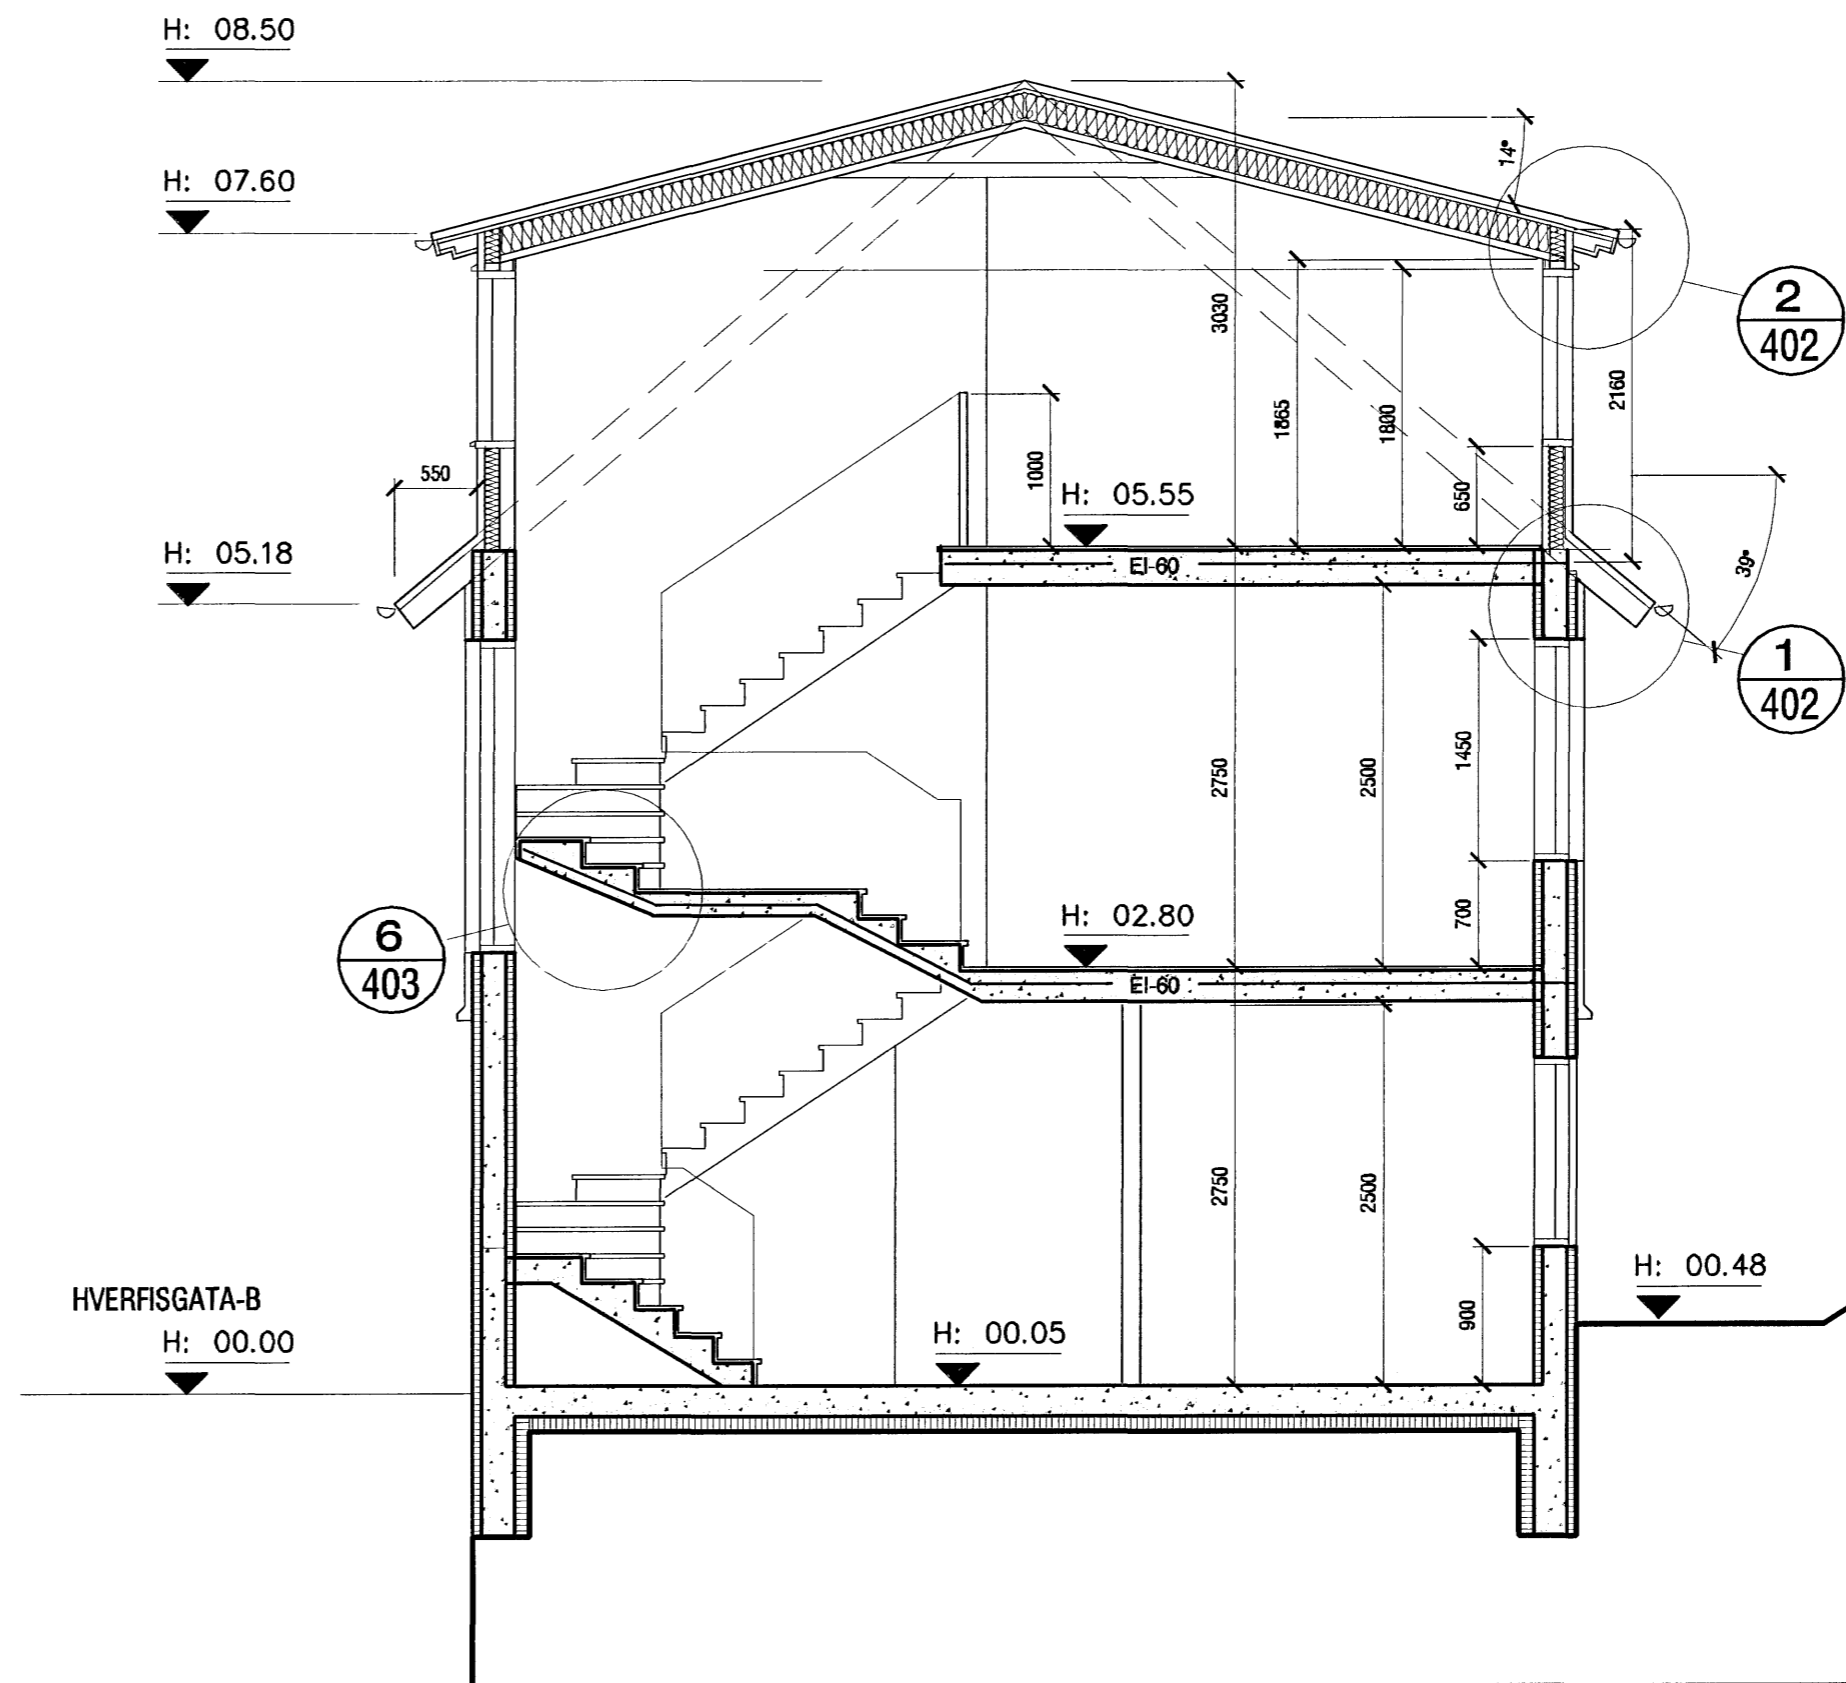

Sneiðing A-A
mkv. 1:50

Sampykkt þann
11 JUNI 2007
Byggingulltrúinn í Hafnarfirði
F.h. Sigurbjartur Halldórsson

Kári Eiríksson
VERKSTÆÐI ARKITEKTA ehf - Gunnarssundi 5 - 220 Hfj. - sími: 565 9779
KÁRI EIRÍKSSON arkitekt FAÍ - kt: 070365-4059 - email: kari@aok.is - www.aok.is

| | | |
|---------------------------------------|--|------------------------|
| Verk Smyrlahraun 1, Hfj. | | |
| Nýbygging | | |
| teikning Grunnmynd 2. hæðar | teikning nr. 0532 302 | |
| Sneiðing A-A | | |
| SÉRTEIKNING | | |
| hannað KE | teiknað KE | dags. 10.apr.2007 |
| mkv. 1:50 | tölviskrá 0532-302.dwg | prentað 10.apr.2007 |
| blæðstærð A2 | Öll mál eru í millimetrum. Öll vafatríði skal bera undir hönnuð. Mælið ekki af teikningum, öll mál athugst á staðnum. Öll afnot og afritun teikningar, að hluta eða í heild, er háð skriflegu leyfi höfundar. | |