



Ásýnd Suð-austur  
mkv. 1:50

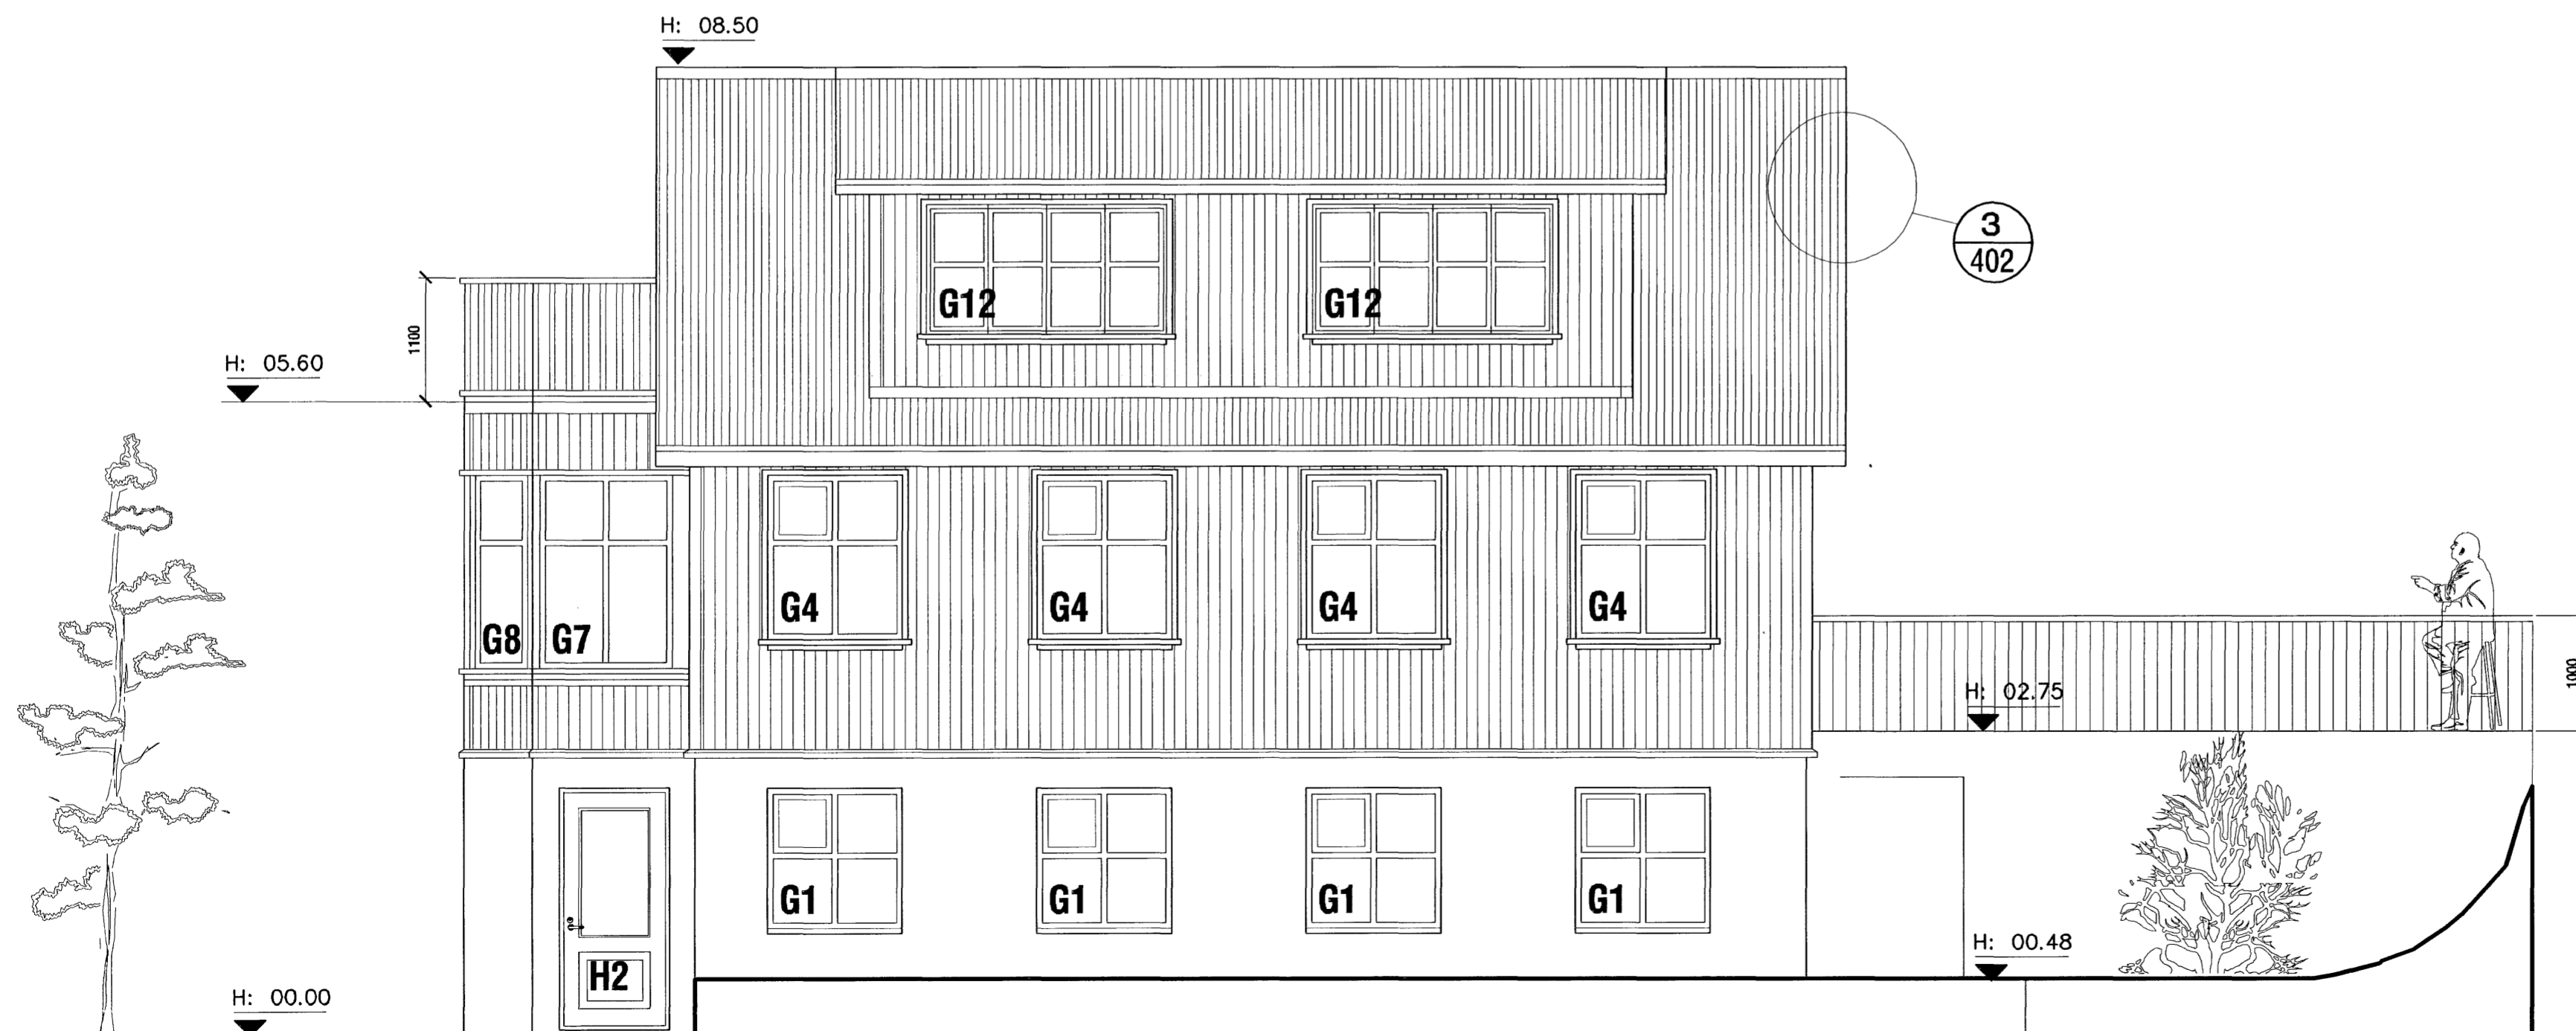

Ásýnd Norð-vestur  
mkv. 1:50

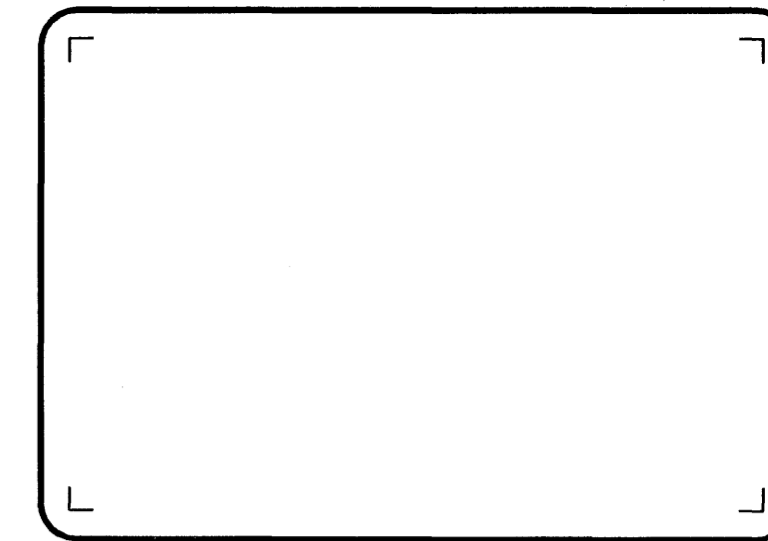

Samþykkt þann  
11 JUNI 2007  
Byggingulltrúinn í Hafnarfirði  
F.h.Sigurbjartur Halldórsson

VERKSTÆÐI ARKITEKTA ehf. - Gunnarssundi 5 - 220 Hfj. - sími: 565 9779  
KÁRI EIRIKSSON arkitekt FAÍ - kt: 070365-4059 - email: kari@aok.is - www.aok.is

verk <b>Smyrlahraun 1, Hfj.</b>		
Nýbygging		
teikning Ásýndir SA og NV	teikning nr. <b>0532 303</b>	
<b>SÉRTEIKNING</b>		
hannað KE	teiknað KE	dags. 10.apr.2007
mkv. 1:50	teiknaskrá 0532-303.dwg	prentað 10.apr.2007
blástærð <b>A2</b>	Öll mál eru í millimetrum. Öll vafatríði skal bera undir hönnuð. Mælið ekki af teikningum, öll mál athugist á staðnum. Öll afnot og afritun teikningar, að hluta eða í heild, er háð skriflegu leyfi höfundar.	