


ÚTLIT 1:100  
norð vestur hlíð

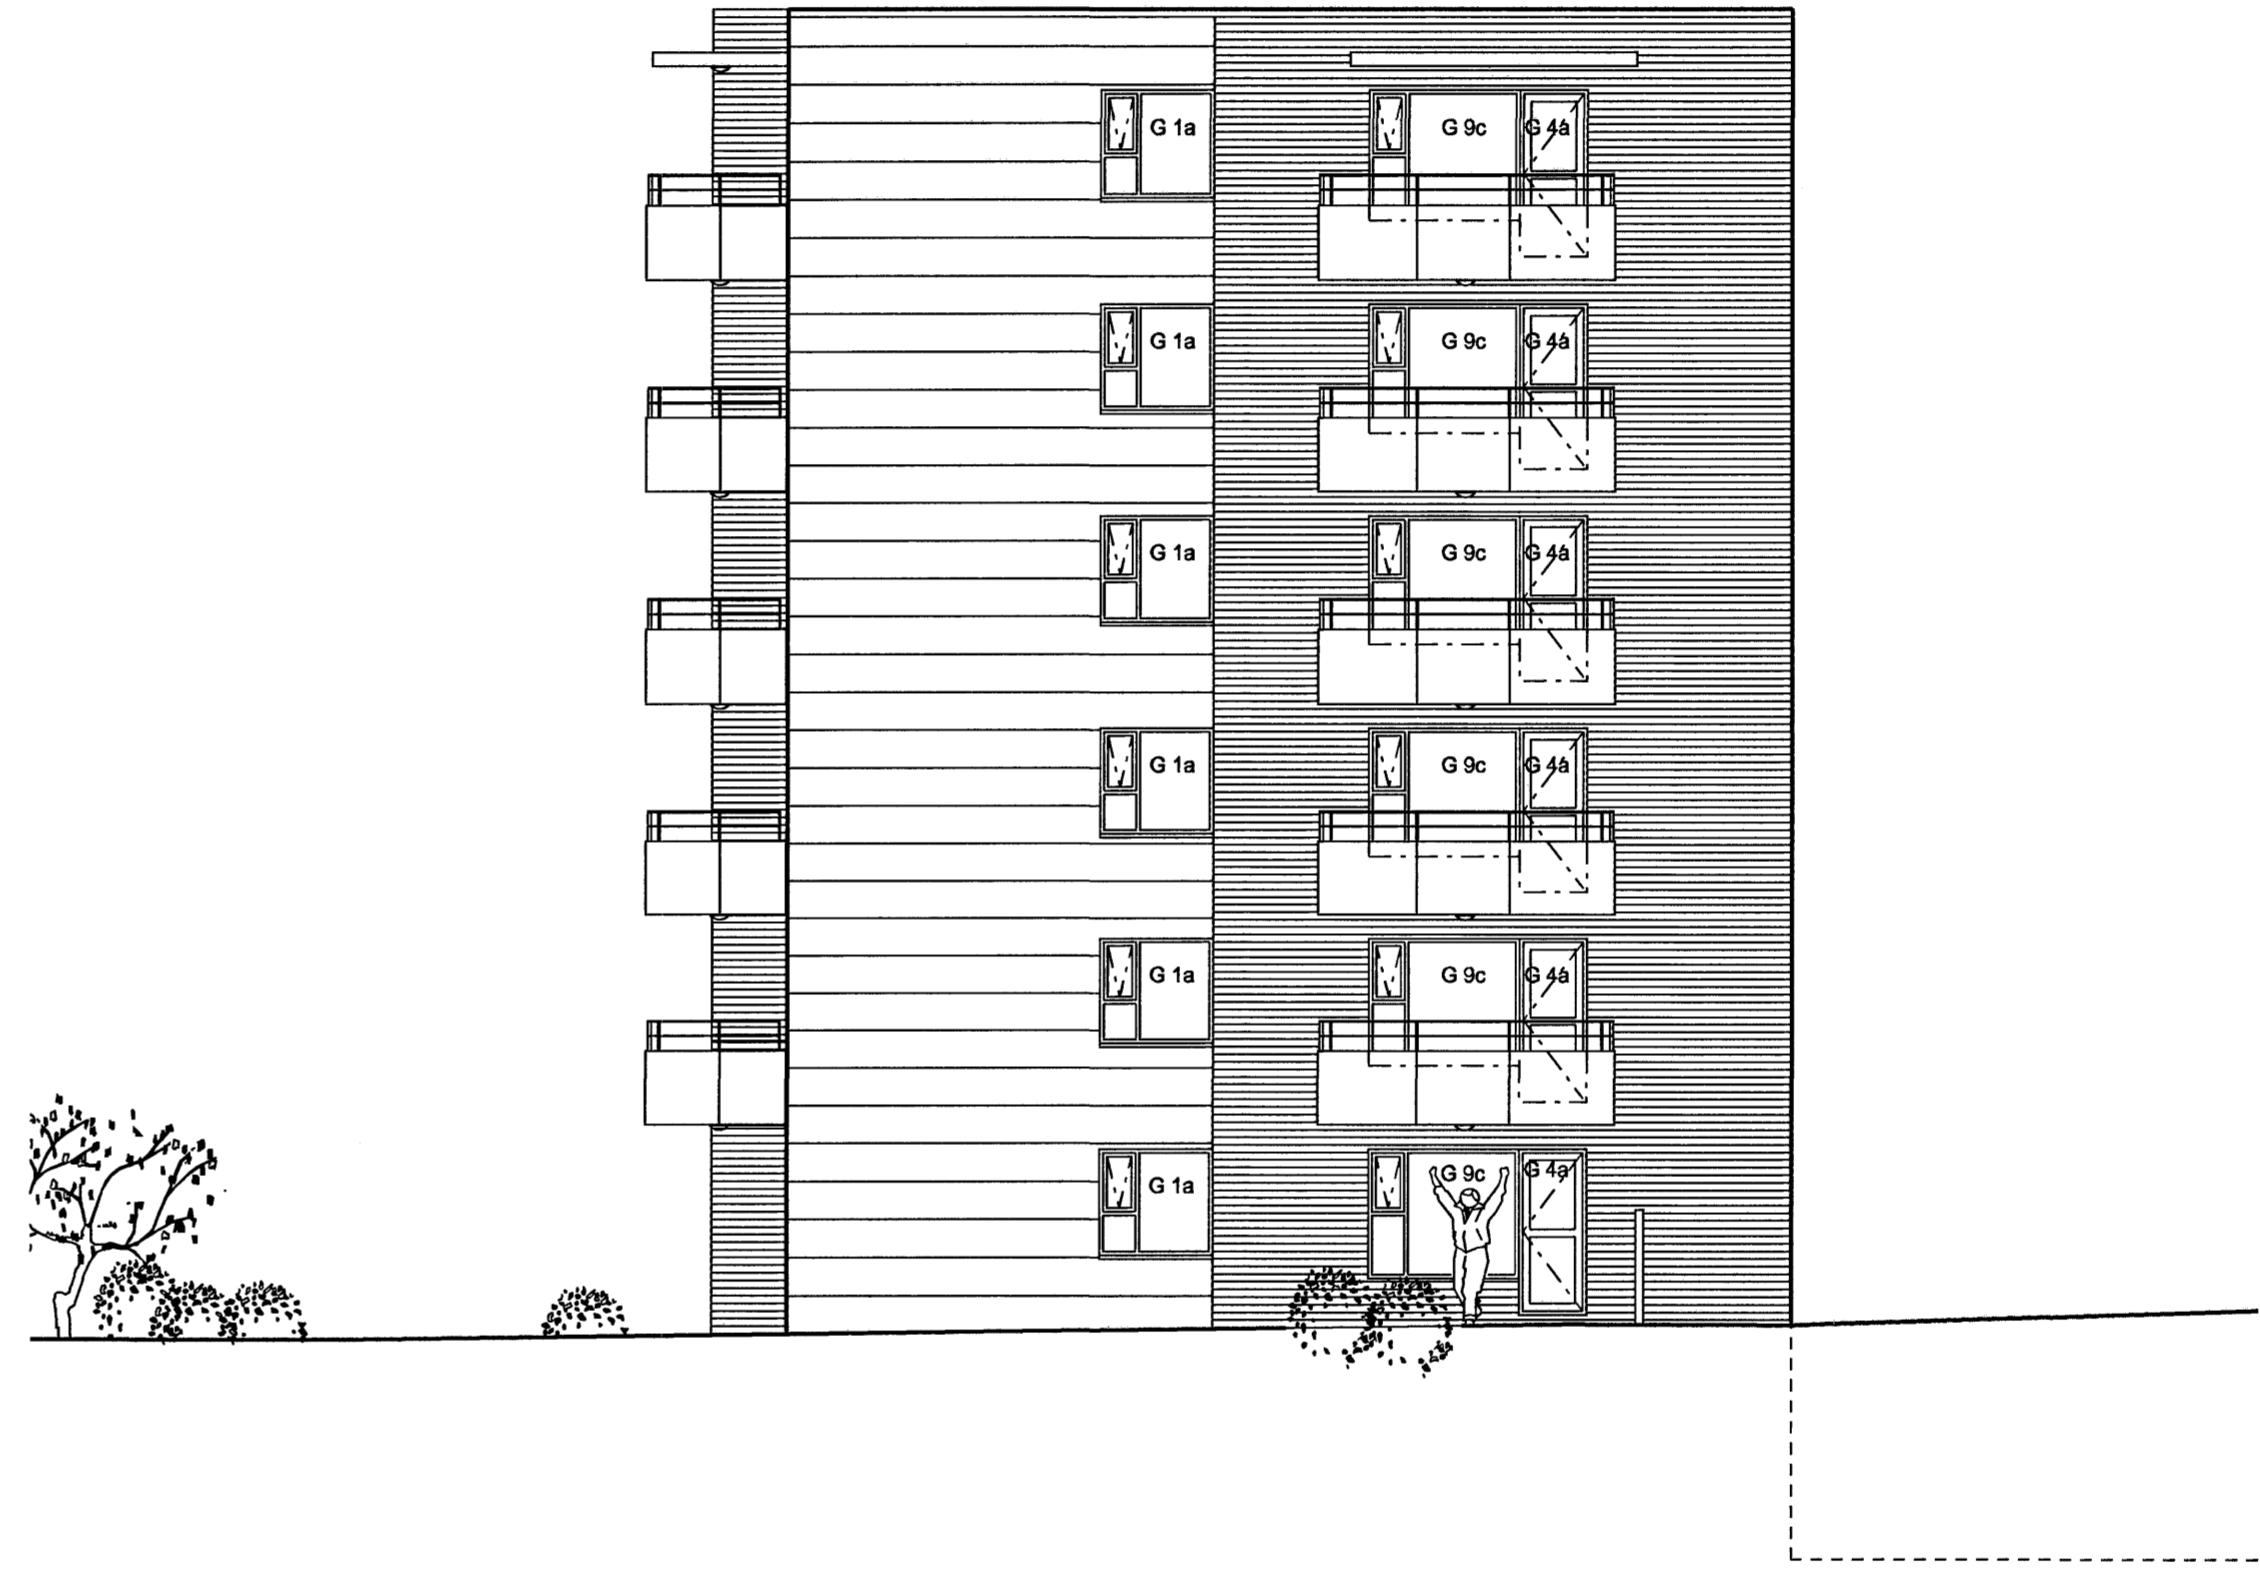

ÚTLIT 1:100  
suð austur hlíð

ÚTGÁFA	TEIKNAD	ÍSAMBÝGGT	Í DAGB
BREYTINGAR			

Byggingatillit frá Háinnartjóðum  
Alfreitt þann  
2.2 JUN 2006

ASK Arkitektar  
Geislingu 9  
101 Reykjavík  
Sími 515 0300  
Fax 515 0319  
www.ask.is



Áritun aðalhönnuðar:  
Páll Gunnarsson arkitekt FAI, NÚ 210552-2199

SKIPALÖN 4-8  
VERKTEIKNINGAR

VERKFRÖ	MRV. Í A1
HEITI TEIKNINGAR	1:100
Útlit	TEIKNAD HP
	DAGB
VERKFR. NÚMÉR TEIKNINGAR	ÚTGÁFA
0628	20-31