


1 DEILI 1:5
Gluggaband- slétt álklæðning (lárétt deili)

2 DEILI 1:5
Gluggaband- báruð álklæðning (lárétt deili)

3 DEILI 1:5
Lokað svæði í gluggaband-slétt álklæðning (lárétt deili)

4 DEILI 1:5
Lokað svæði í gluggaband-báruðálklæðning (lárétt deili)

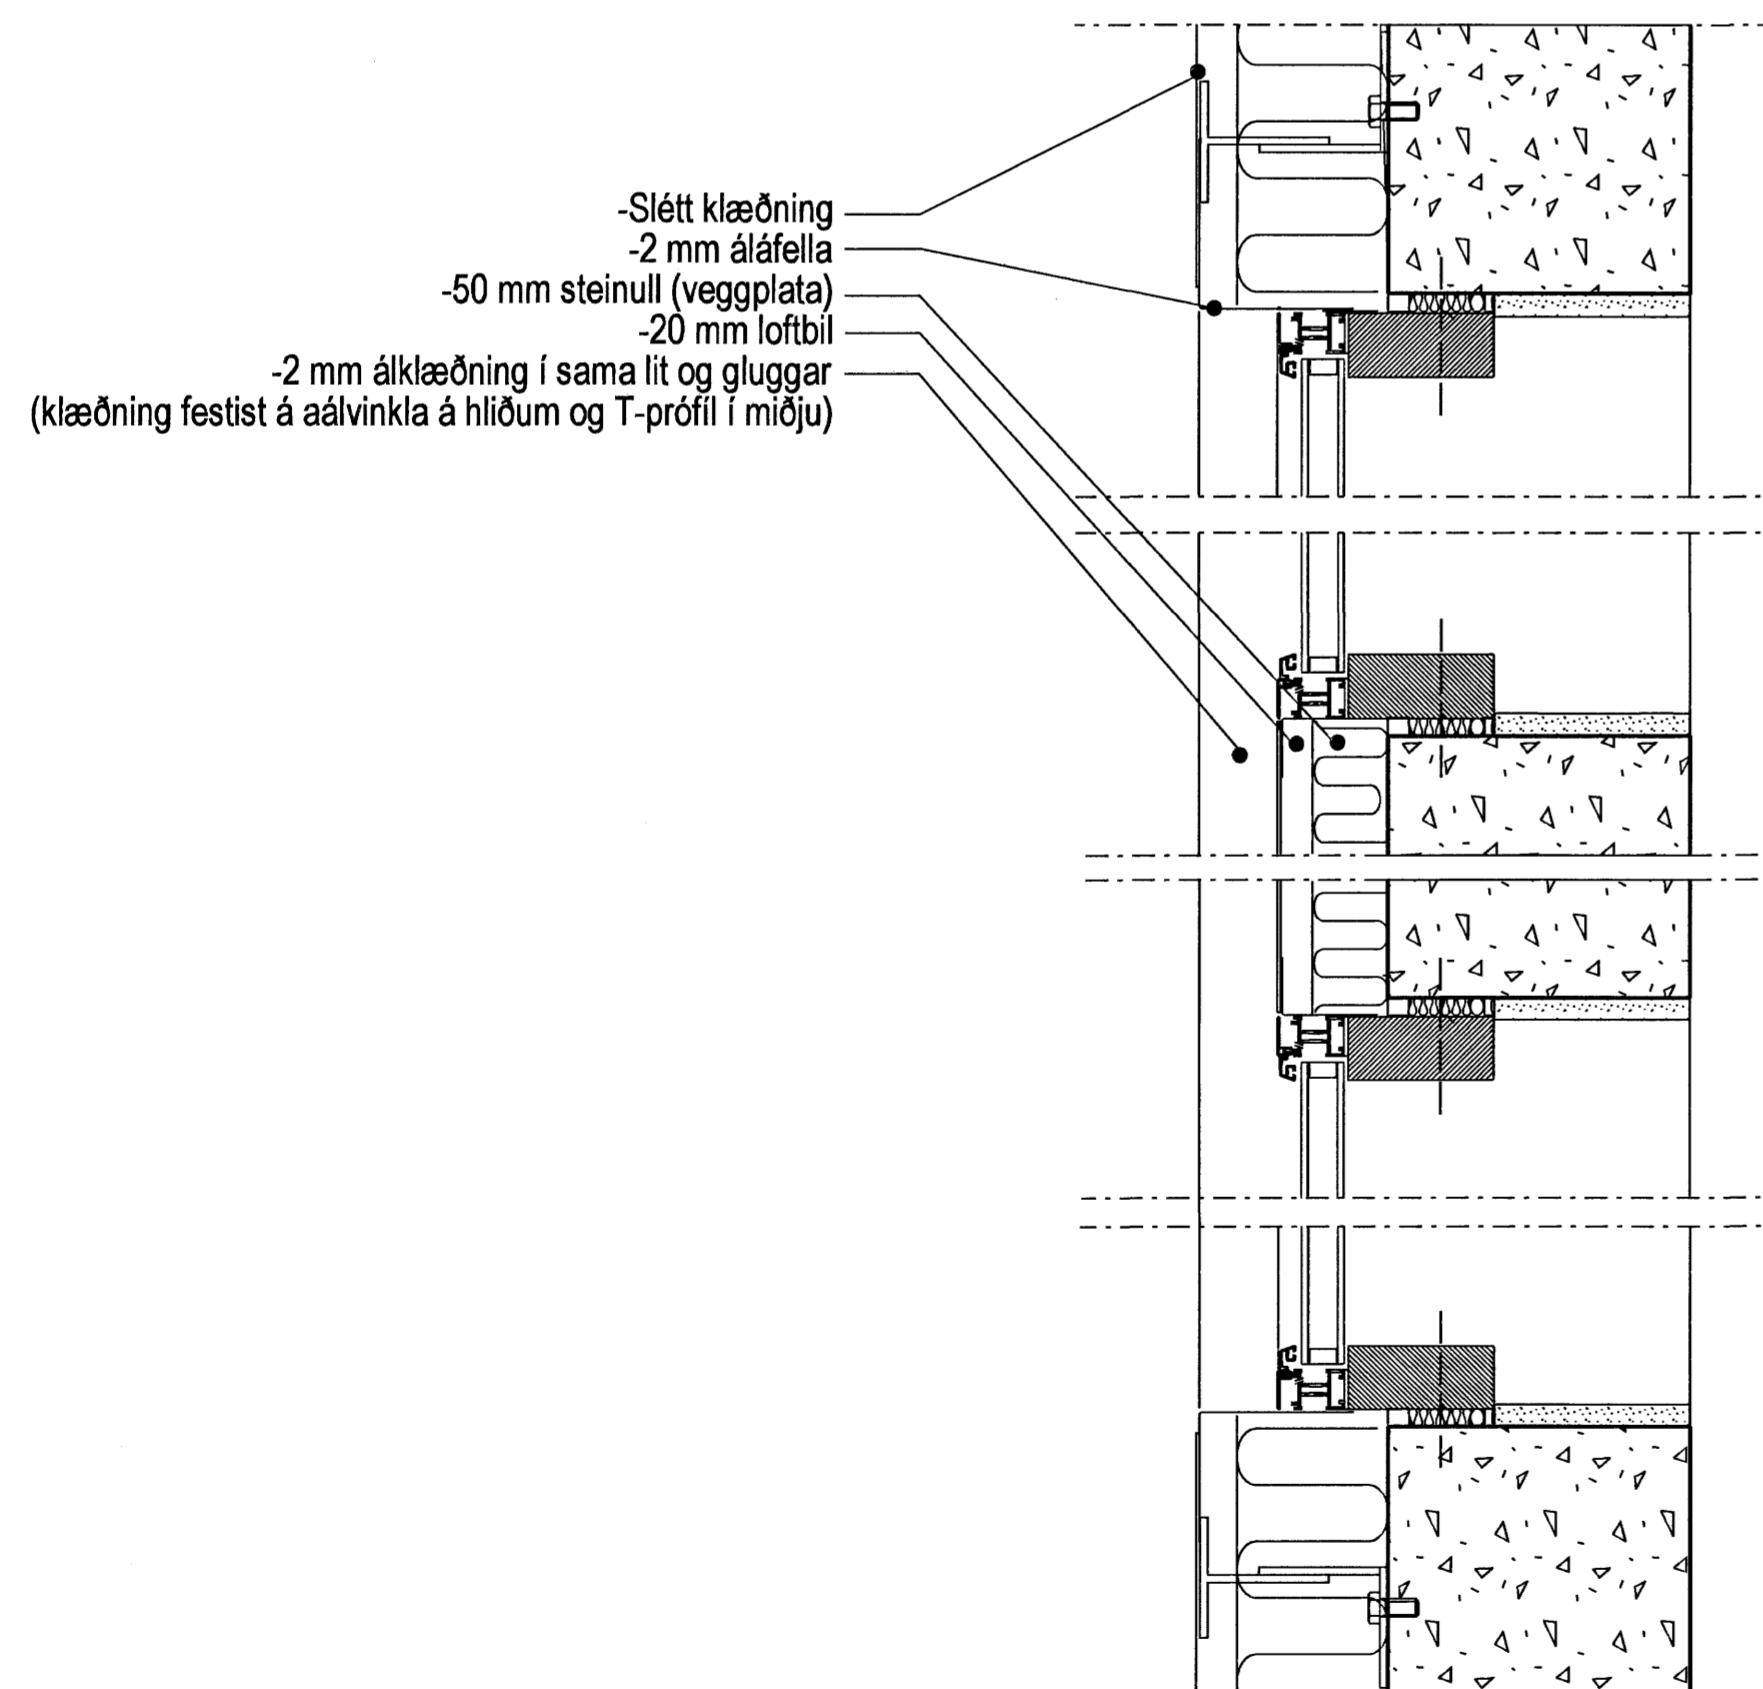

5 DEILI 1:5
Efri brún gluggaband-báruð álklæðning (lóðrétt deili)

6 DEILI 1:5
Neðri brún gluggaband-slétt álklæðning (lóðrétt deili)

7 DEILI 1:5
Efri brún gluggaband-slétt álklæðning (lóðrétt deili)

8 DEILI 1:5
Neðri brún gluggaband-báru álklæðning (lóðrétt deili)

ÚTGÁFA I TEIKNAD I SAMÞYKKT I DAGS
BREYTINGAR

Byggingafræðingur Hafnarfjarðar
Algreitt þann
22 JUN 2006

ASK Arkitektar
Geisgötu 9
101 Reykjavík
Sími 515 0300
Fax 515 0319
www.ask.is

Árton aðalhöfundur
Páll Guðmússon arkitekt [AI], st. 210552-2199

ASK
ARKITEKTAR

SKIPALÖN 4-8
VERKTEIKNINGAR
VERKEFNI
HEITI TEIKNINGAR
Deili (lárétt og lóðrétt)
gluggaband
MRV. I A1
1:5
TEIKNAD
DAGS
ÚTGÁFA
VERK NÚM.
0628
NÚMÉR TEIKNINGAR
41-03