



1 DEILI 1:5 Þakfrágangur, niðurfall

2 DEILI 1:5 Þakfrágangur, yfirfallsrör


3 DEILI 1:5 Milliveggur/þennslufúa

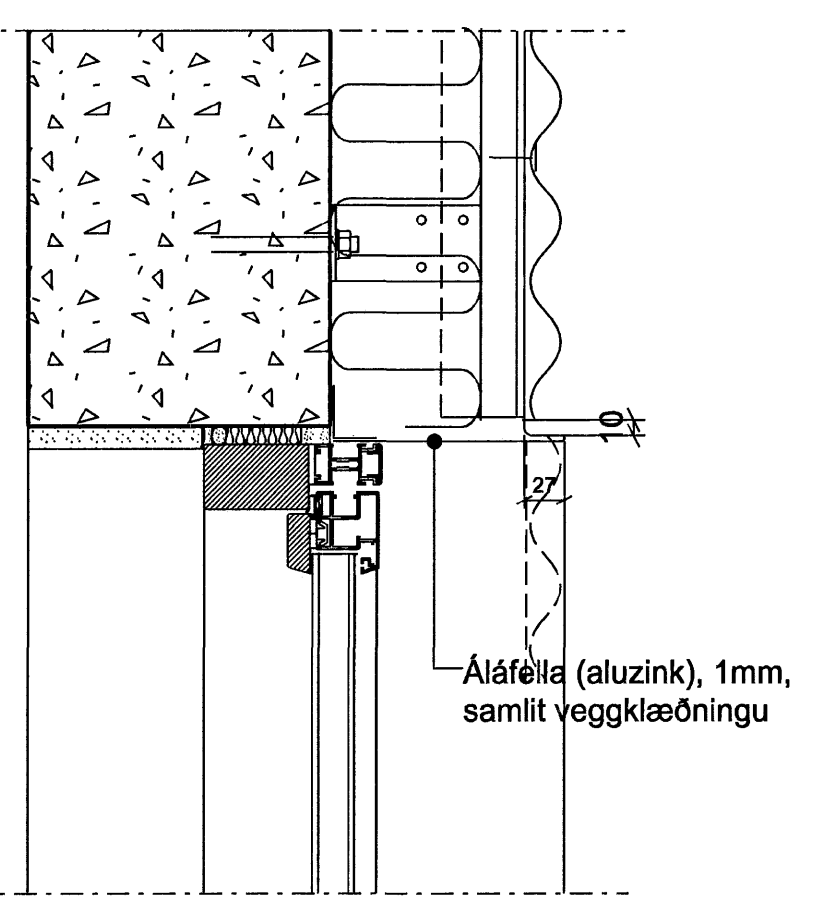


4 DEILI 1:5 Efri brún glugga m. álbaruklæðningu (Lóðrétt deili)

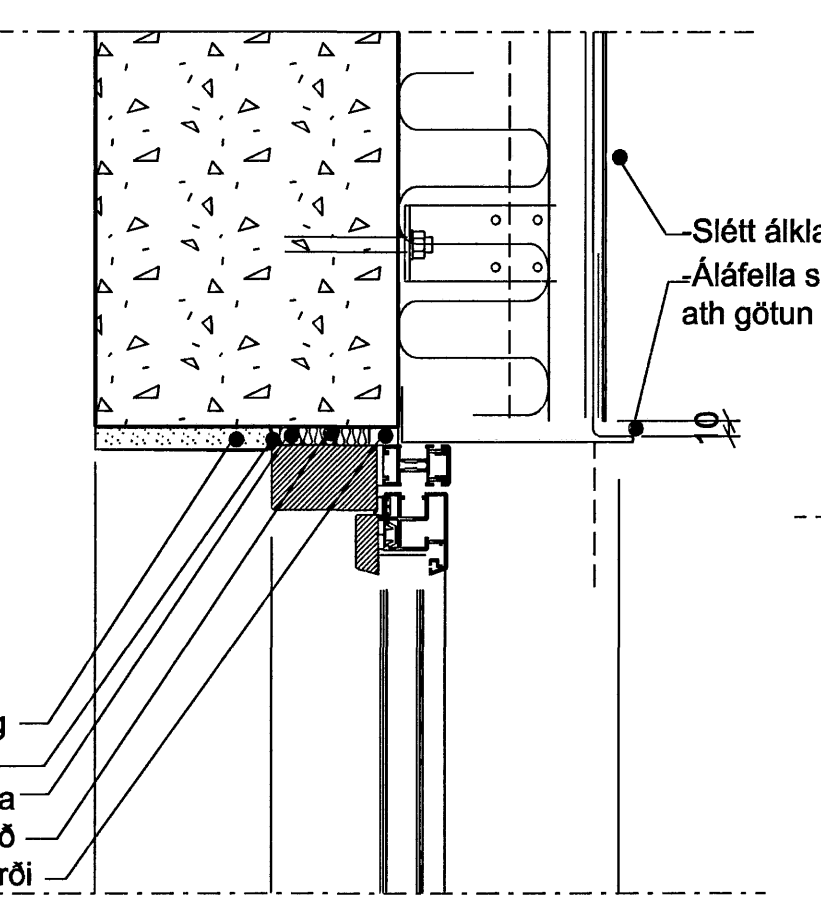


5 DEILI 1:5 Efri brún glugga m. slétri álklæðningu (Lóðrétt deili)

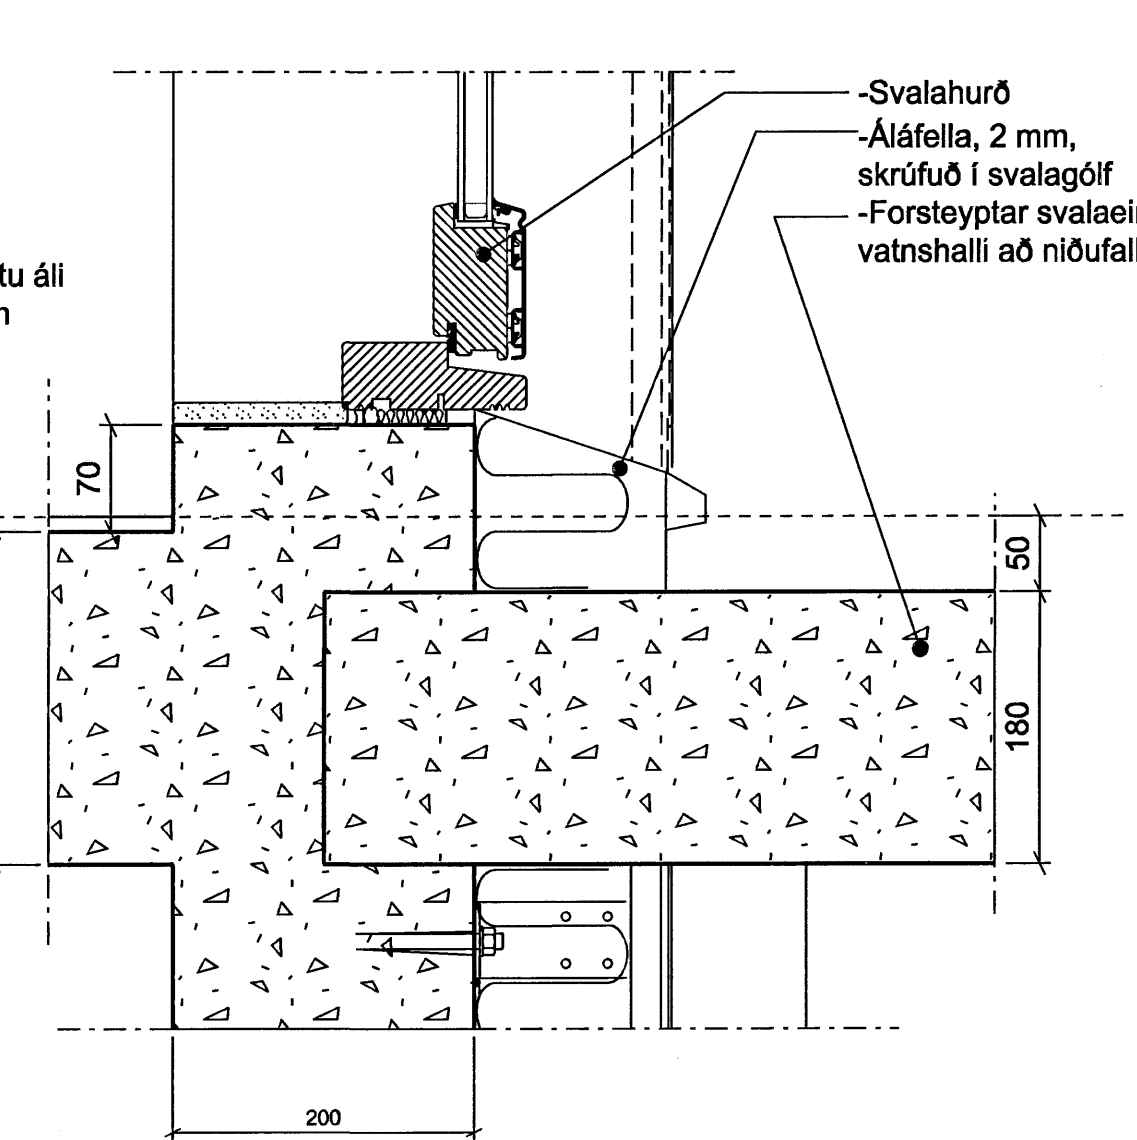


6 DEILI 1:5 Neðri hluti svalahurðar, frágangur klæðningar við svalir

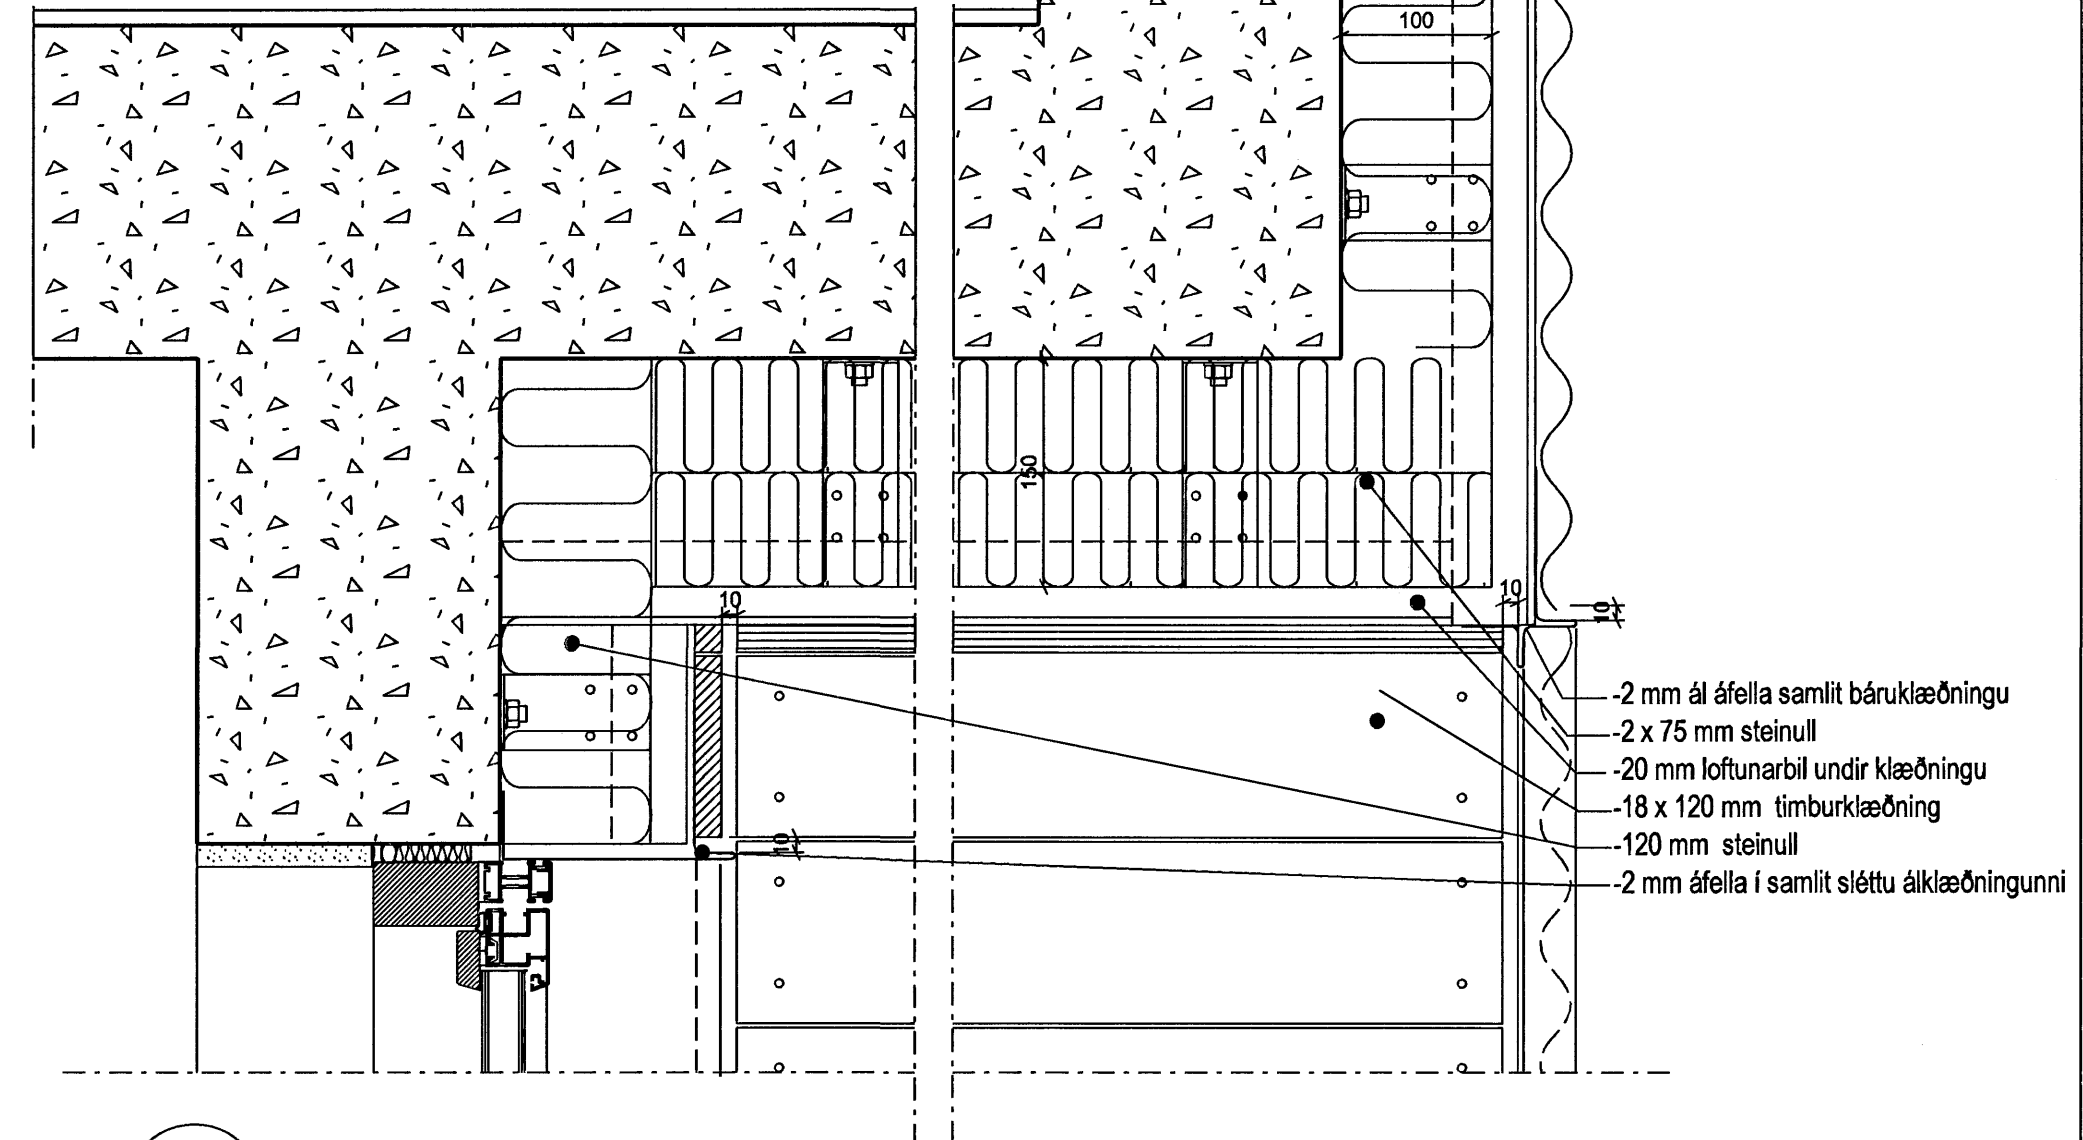


7 DEILI 1:5 Klæðning við inngang, tréklæðning, bára (Lóðrétt deili)

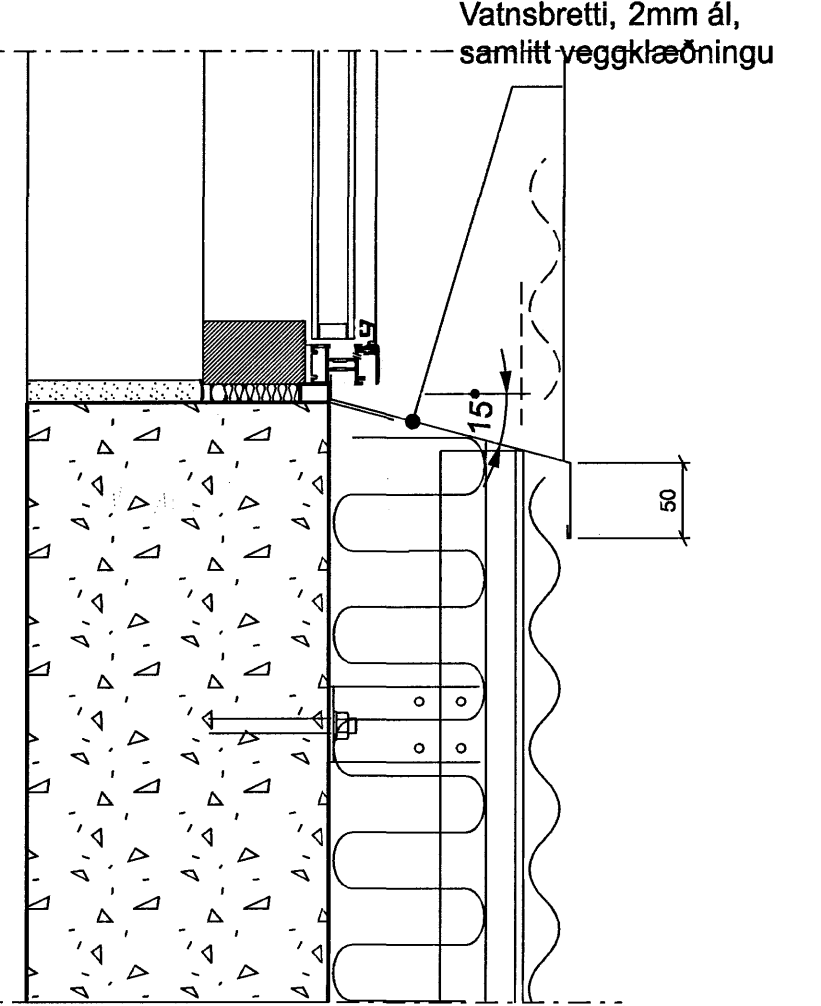


8 DEILI 1:5 Neðri brún glugga m. báruáli (Lóðrétt deili)

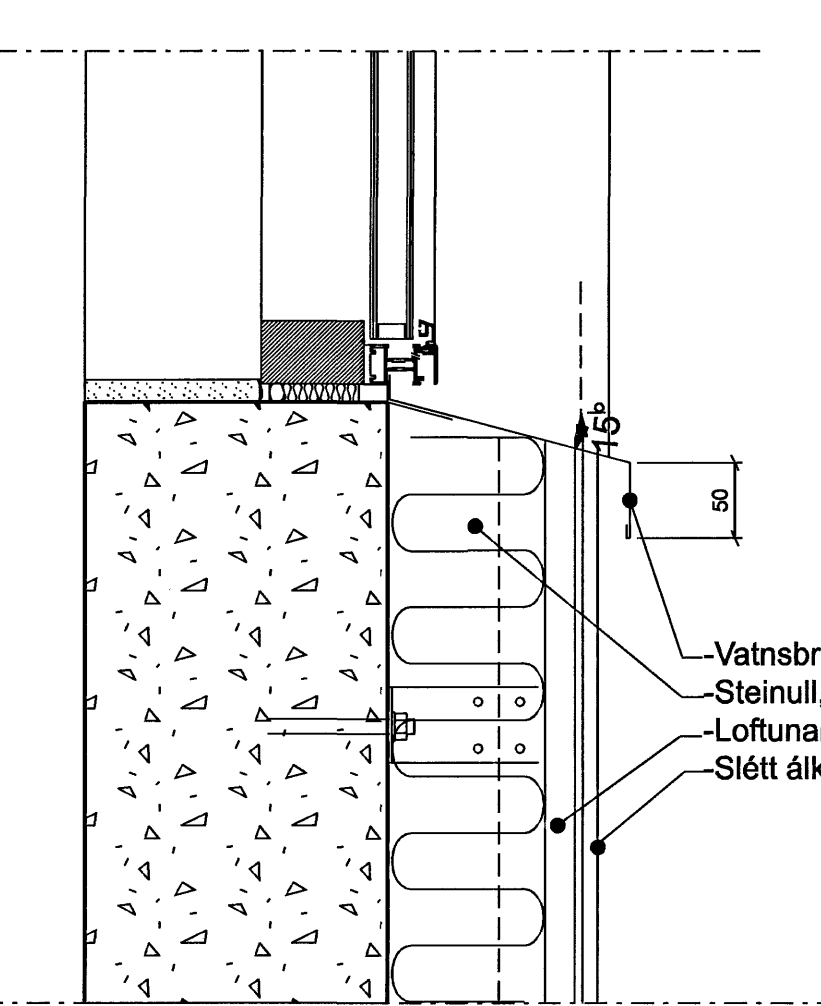

9 DEILI 1:5 Neðri brún glugga m. sléttu áli (Lóðrétt deili)

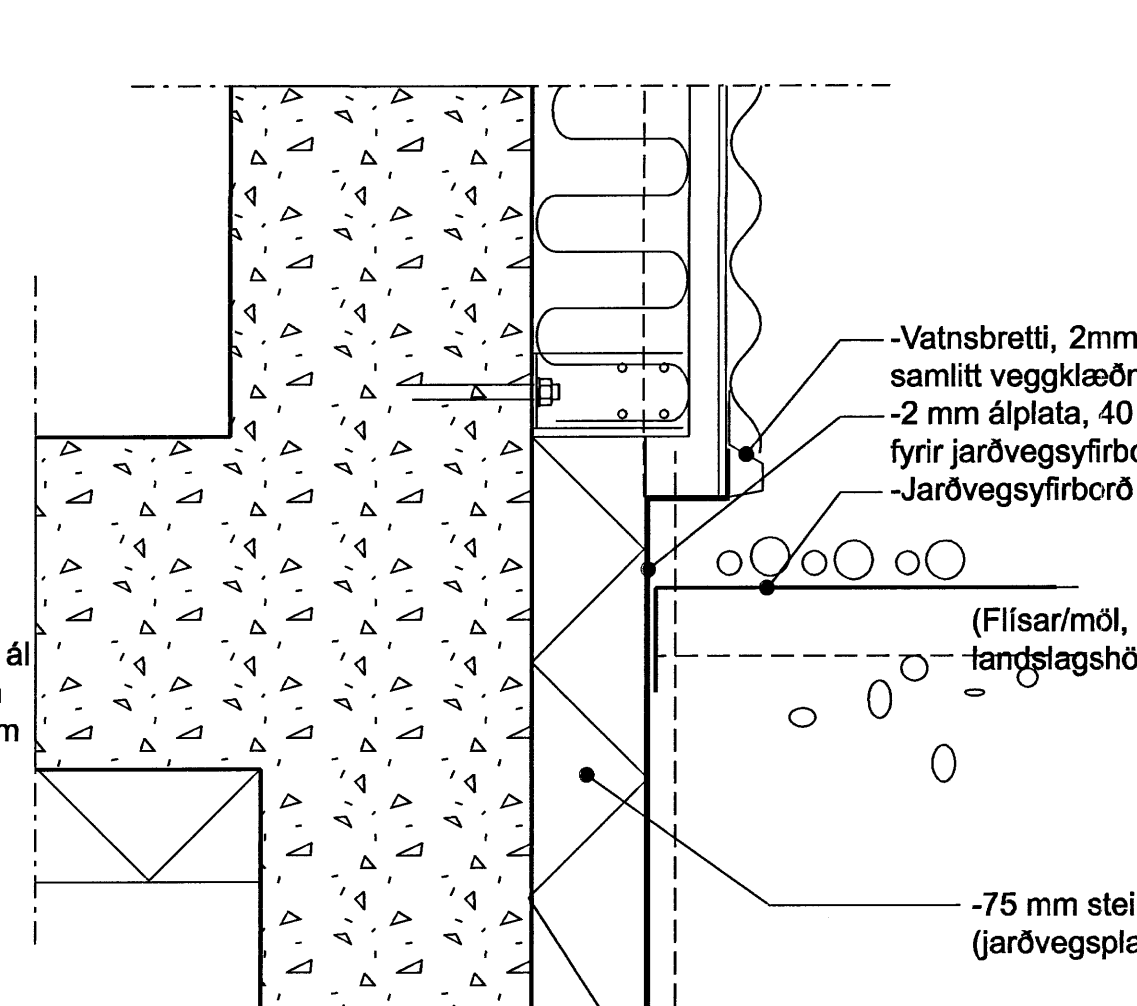

10 DEILI 1:5 Frágangur á klæðningu við jörð (Lóðrétt deili)

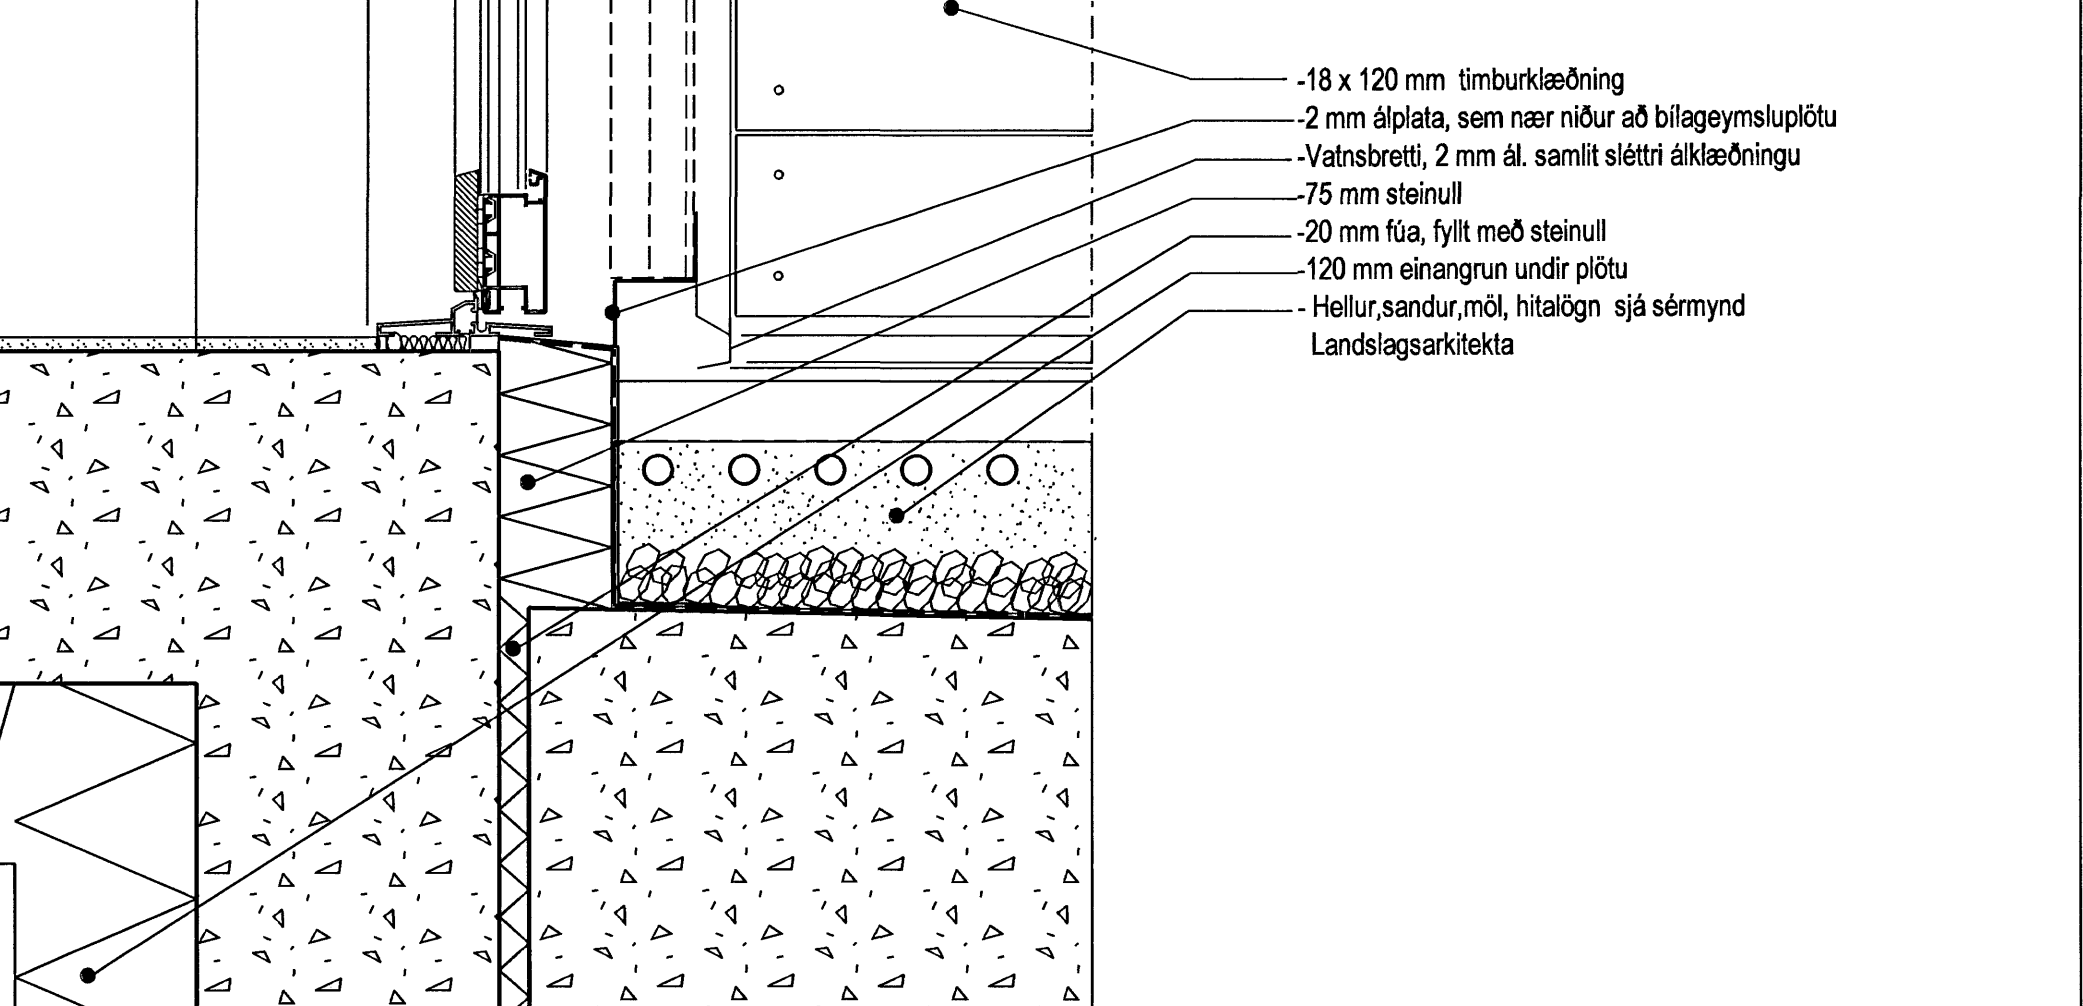

11 DEILI 1:5 Þennslufúa milli byggingar og bilageymslu (Lóðrétt deili)

ÚTGÁFA
 BREYTINGAR

2 2 JUN, 2006
 Byggingatulltrúi Hafnarfjarðar
 Afgreitt þann

ASK
 ARKITEKTAR

SKIPALÖN 4-8
 VERKTEIKNINGAR
 Deili (lóðrétt),
 þakfrágangur, klæðning

0628 41-01