


- Reykræstílúga
- Timburkarmur
- Asfaltþappi milli timburs og steypu
- Festingar / vinklar
- Loftræsting skv. lagnaplani
- Tvö lög þakpappi, t.d. Variflex eldsoðinn, neðra pappalagið lagt í heitt asphalt
- Einangrun 100 mm

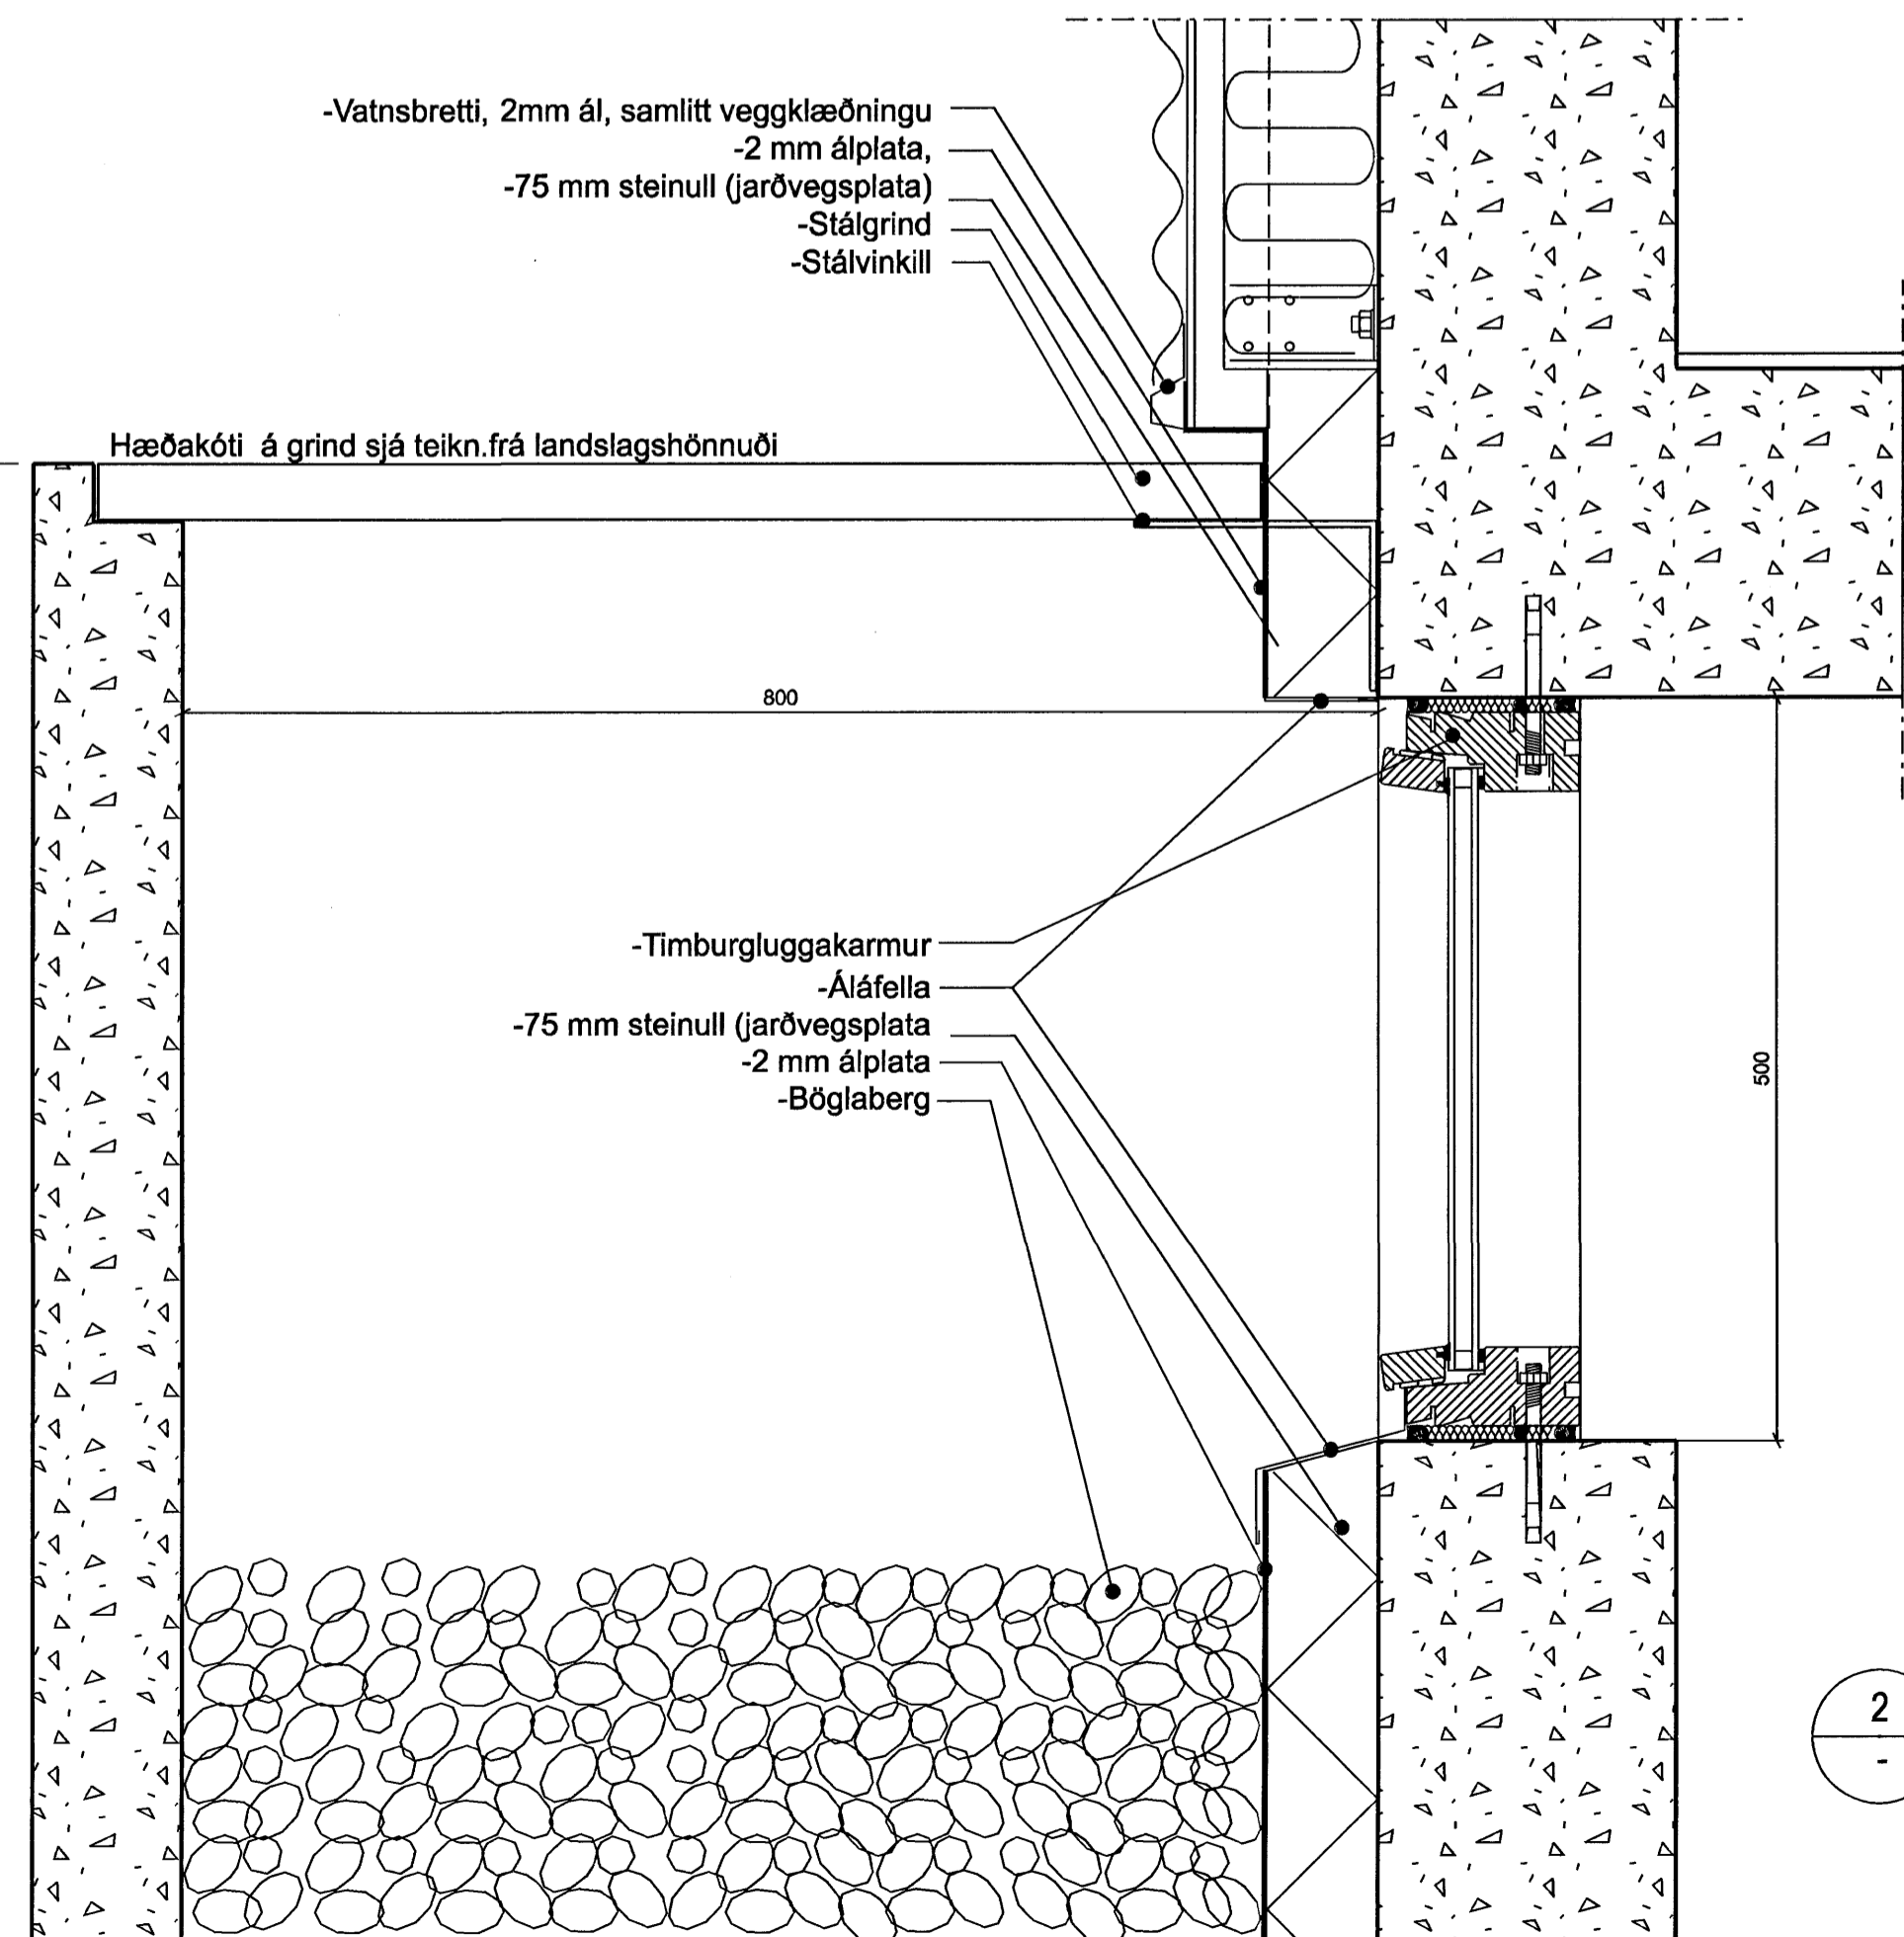

- Vatnsbretti, 2mm ál, samliitt veggklæðningu
- 2 mm álplata
- 75 mm steinull (jarðvegsplata)
- Stálgrind
- Stálvinkill

Hæðakóti á grind sjá teikn. frá landslagshönnuði

- Timburgluggakarmur
- Aláfella
- 75 mm steinull (jarðvegsplata)
- 2 mm álplata
- Böglaberg

1 DEILI 1:5
Reykræstílúga

2 DEILI 1:5
Reykræsting

ÚTGÁFA	TEIKNAD	ÍSAMBÝKJOT	Í DAGS
BREYTINGAR			

Byggingafulltrúi Hafnarfjarðar
Algreitt þann
2 2 JUN 2006

ASK Arkitektar
Geisgötu 9
101 Reykjavík
Sími 515 0300
Fax 515 0319
www.ask.is

Artun aðbáðnæmtar:
Páll Gunnarsson

Páll Gunnarsson arkitekt FAI, kt. 210552-2199

ASK
ARKITEKTAR

SKIPALÖN 4-8
VERKTEIKNINGAR

VERKDEPNI	MOV. I. A1
HEITI TEIKNINGAR	1:5
Brunalúga í lyftustokk, reykræsting í kjallara	TEIKNAD
	DAGS
VERK NÚM.	ÚTGÁFA
0628	37-01