




GRUNNMYND 1:20  
svalir út frá stofu í luxus íbúð

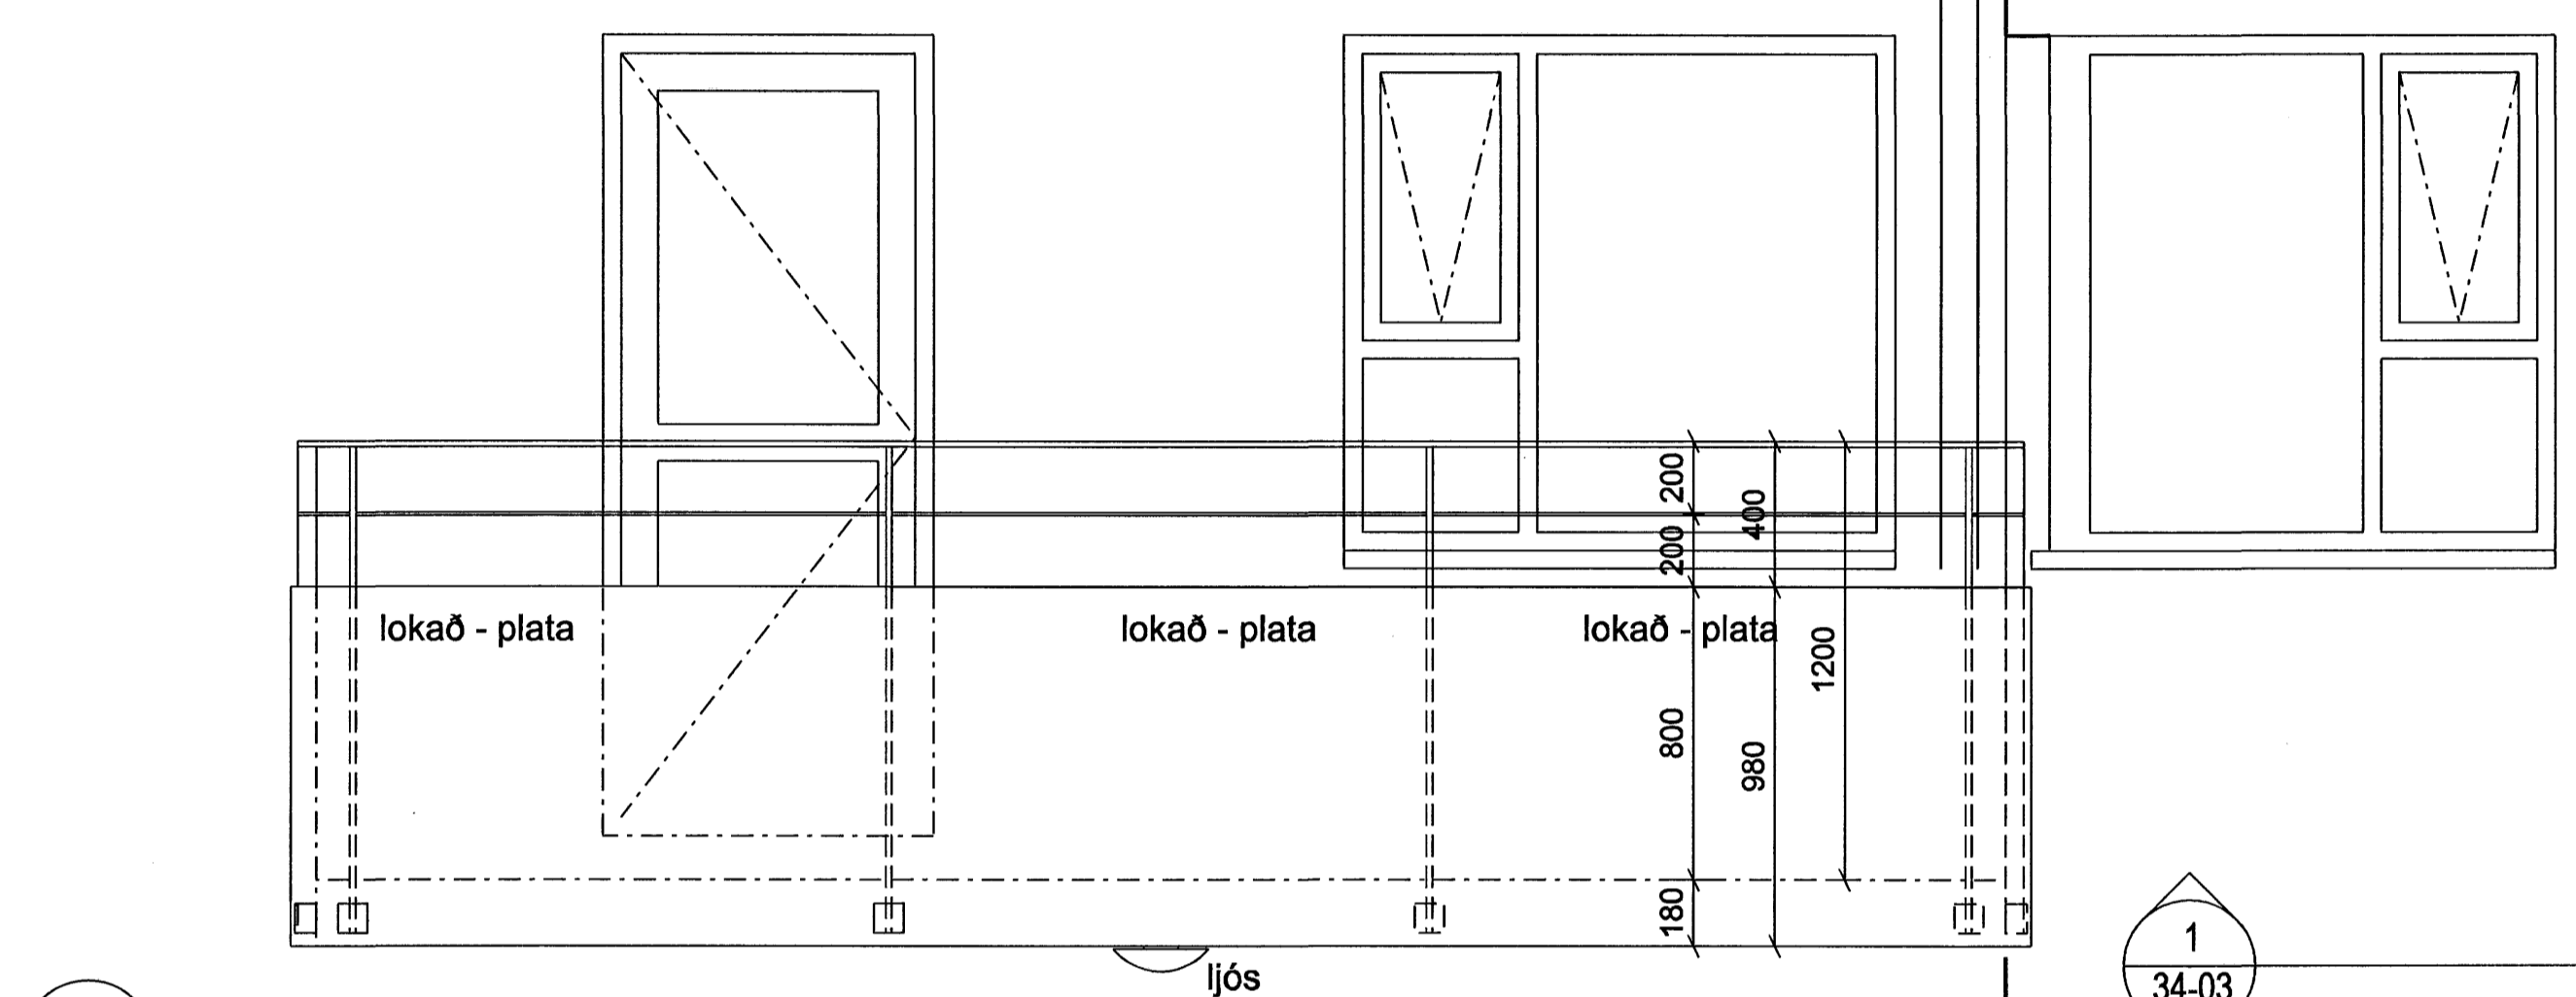


ÚTLIT 1:20  
útlit af svölum grm. nr. 1

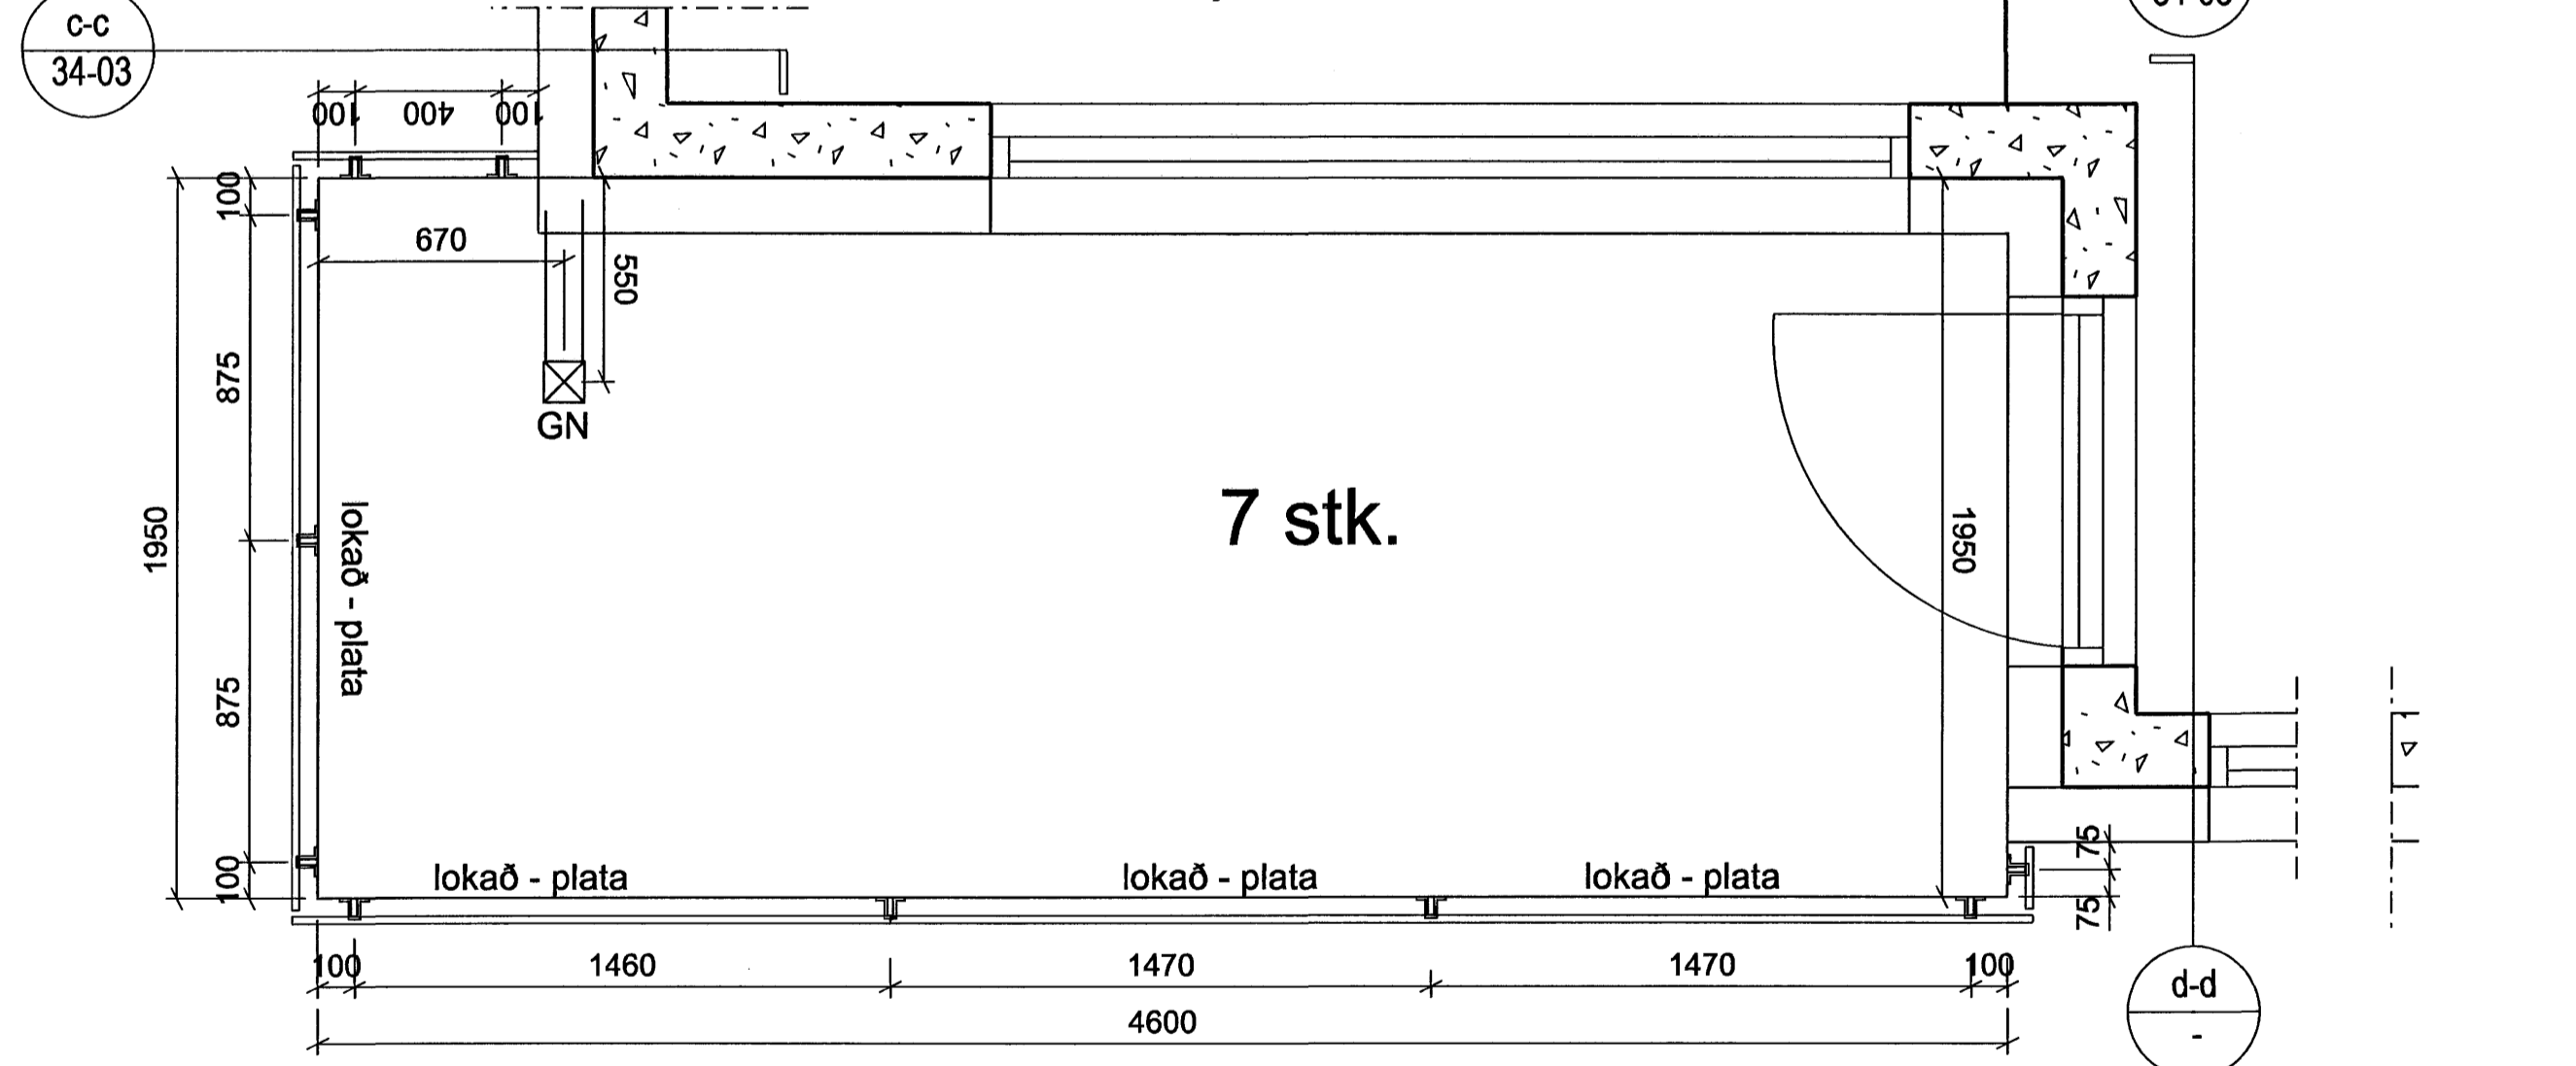


GRUNNMYND 1:20  
svalir út frá eldhúsi

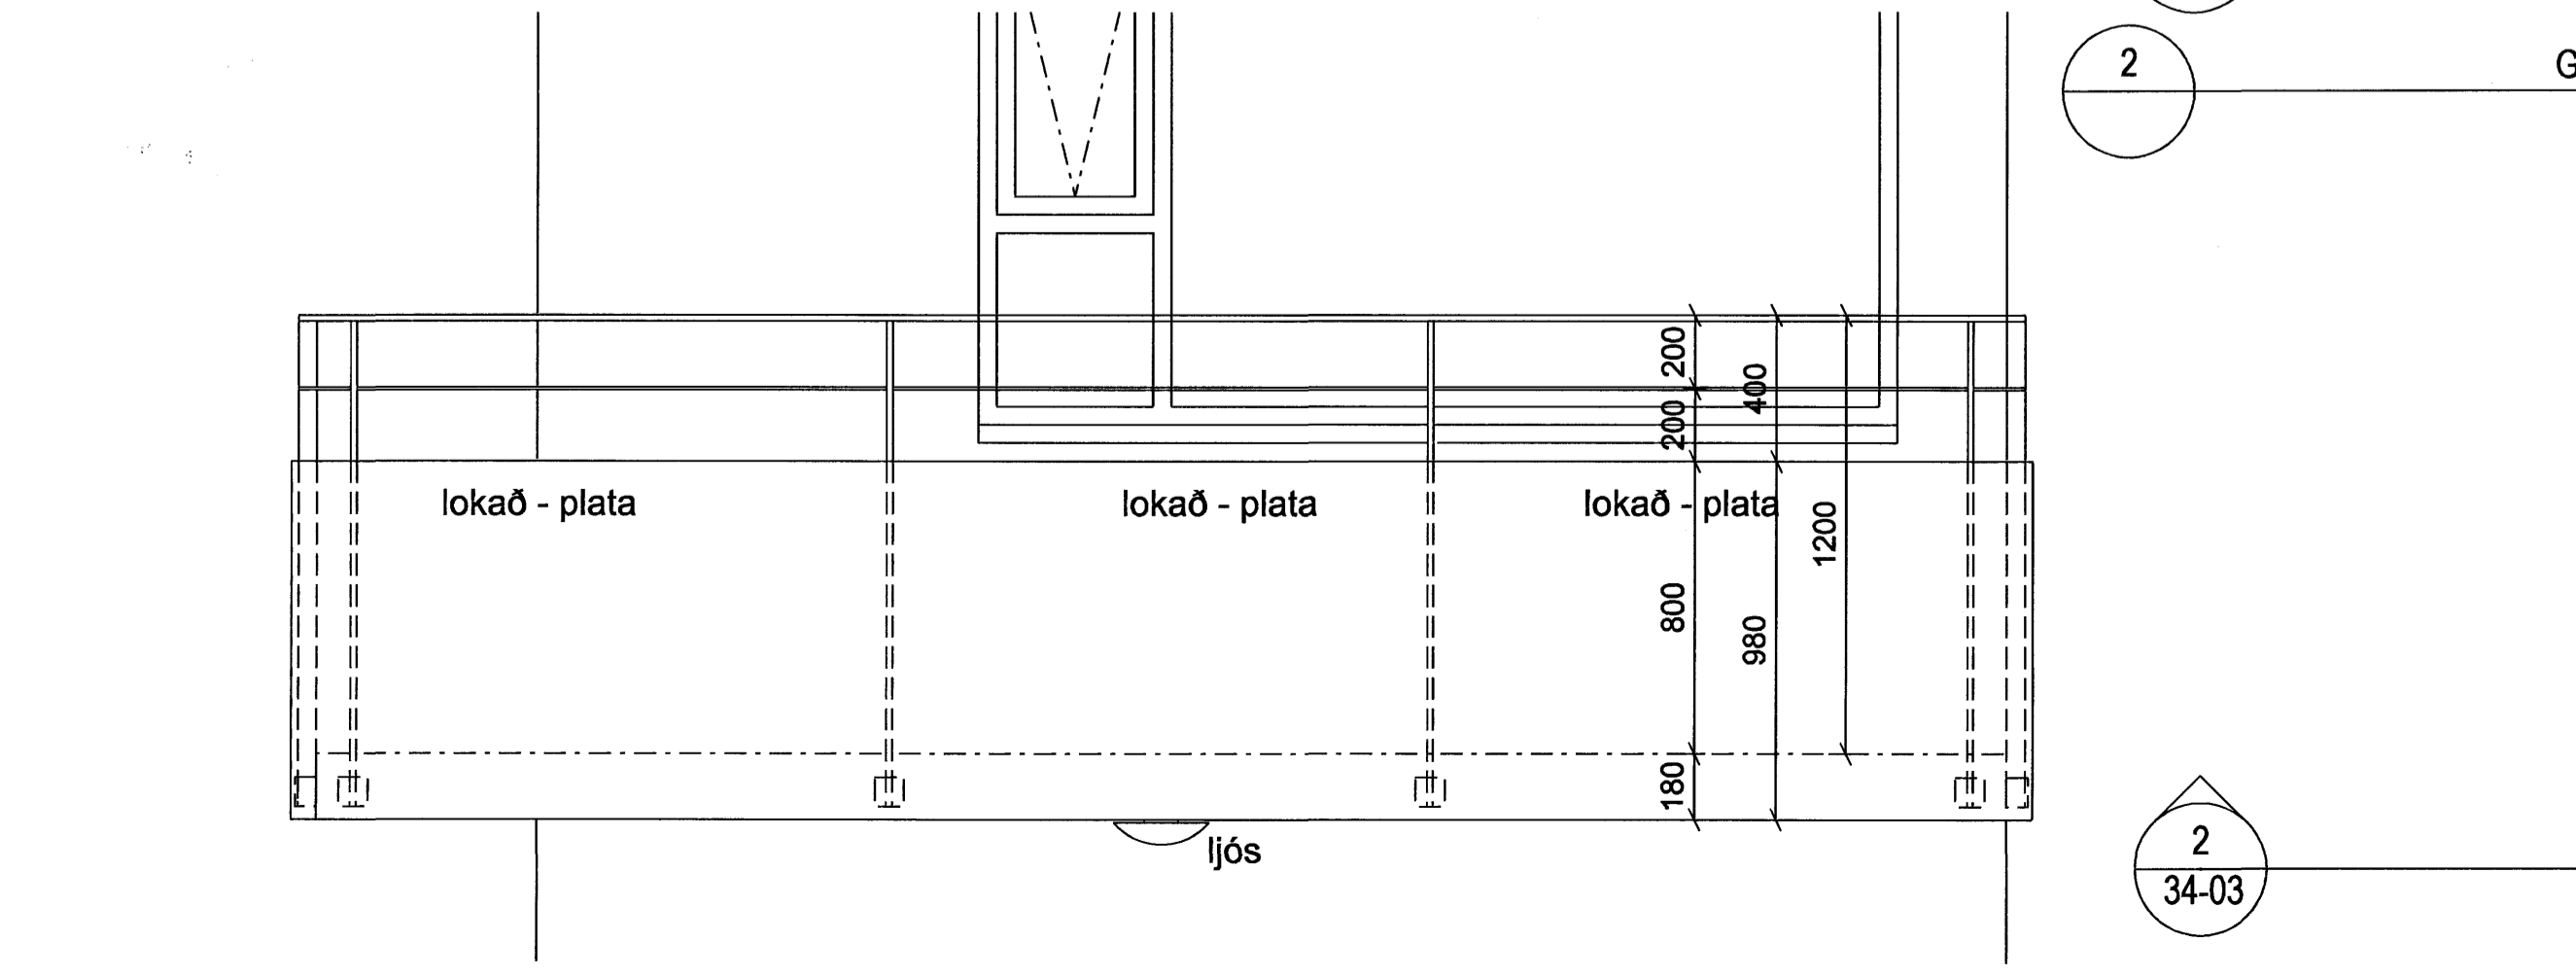


ÚTLIT 1:20  
útlit af svölum grm. nr. 2

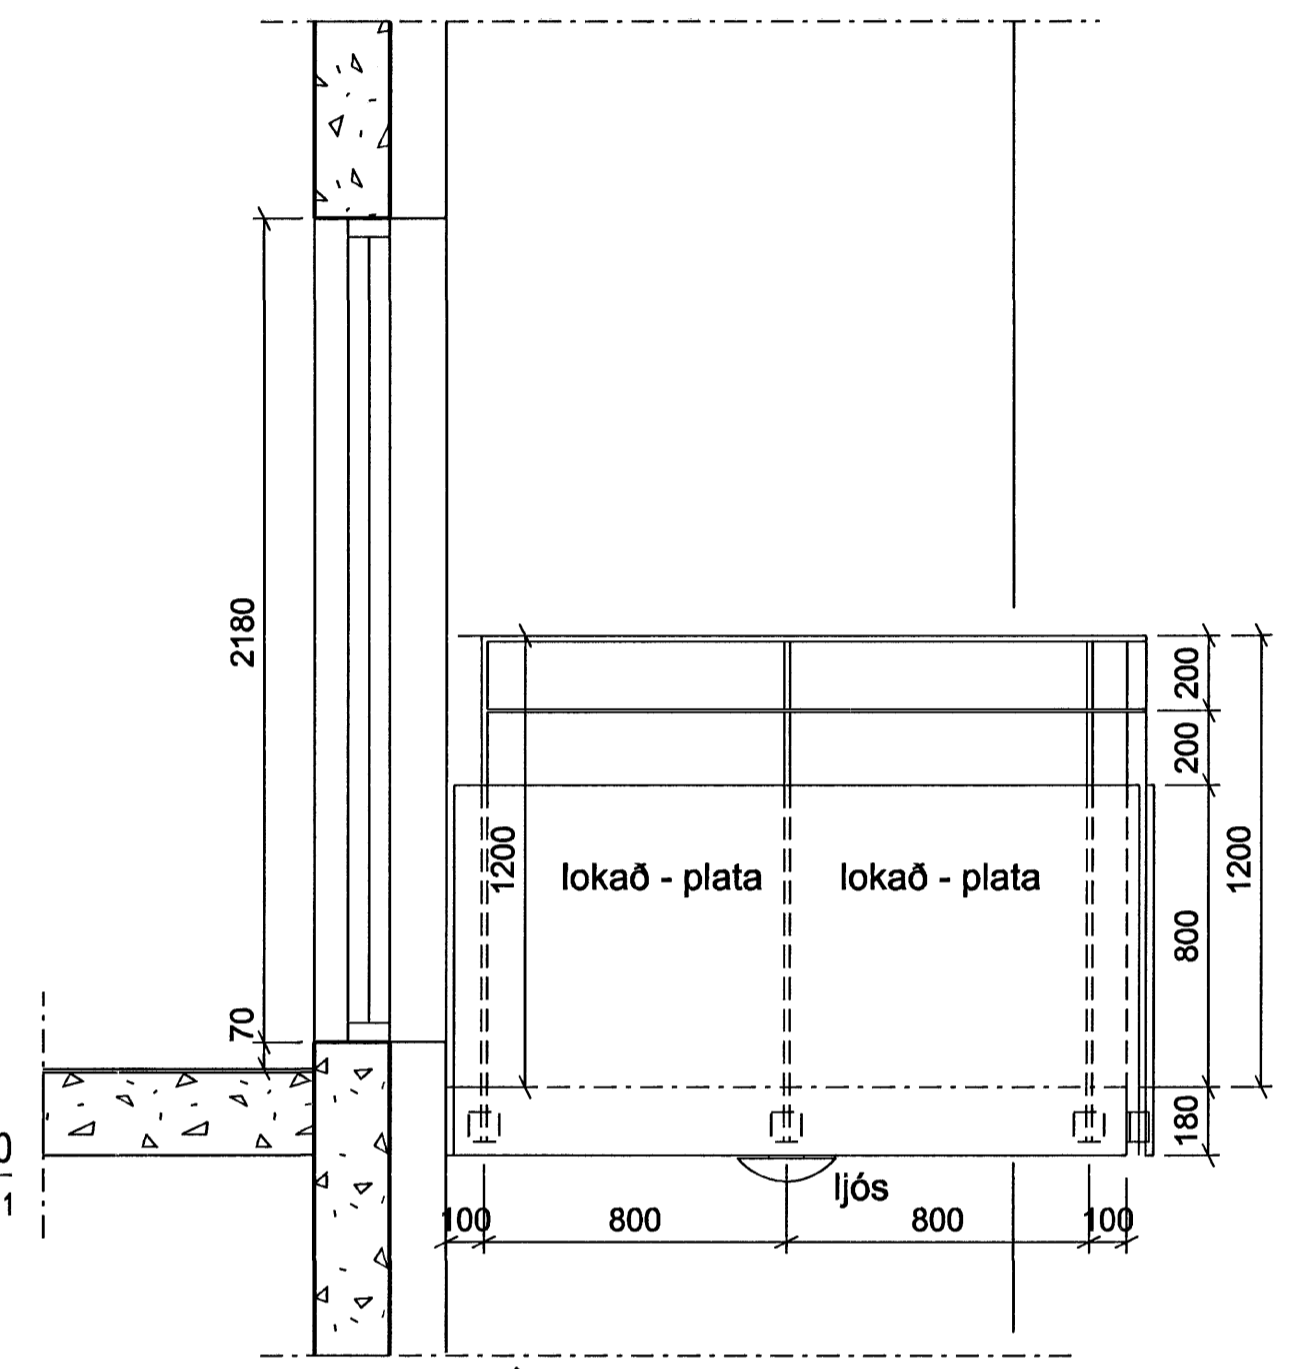


SNEIÐING 1:20  
útlit af svölum grm. nr. 1

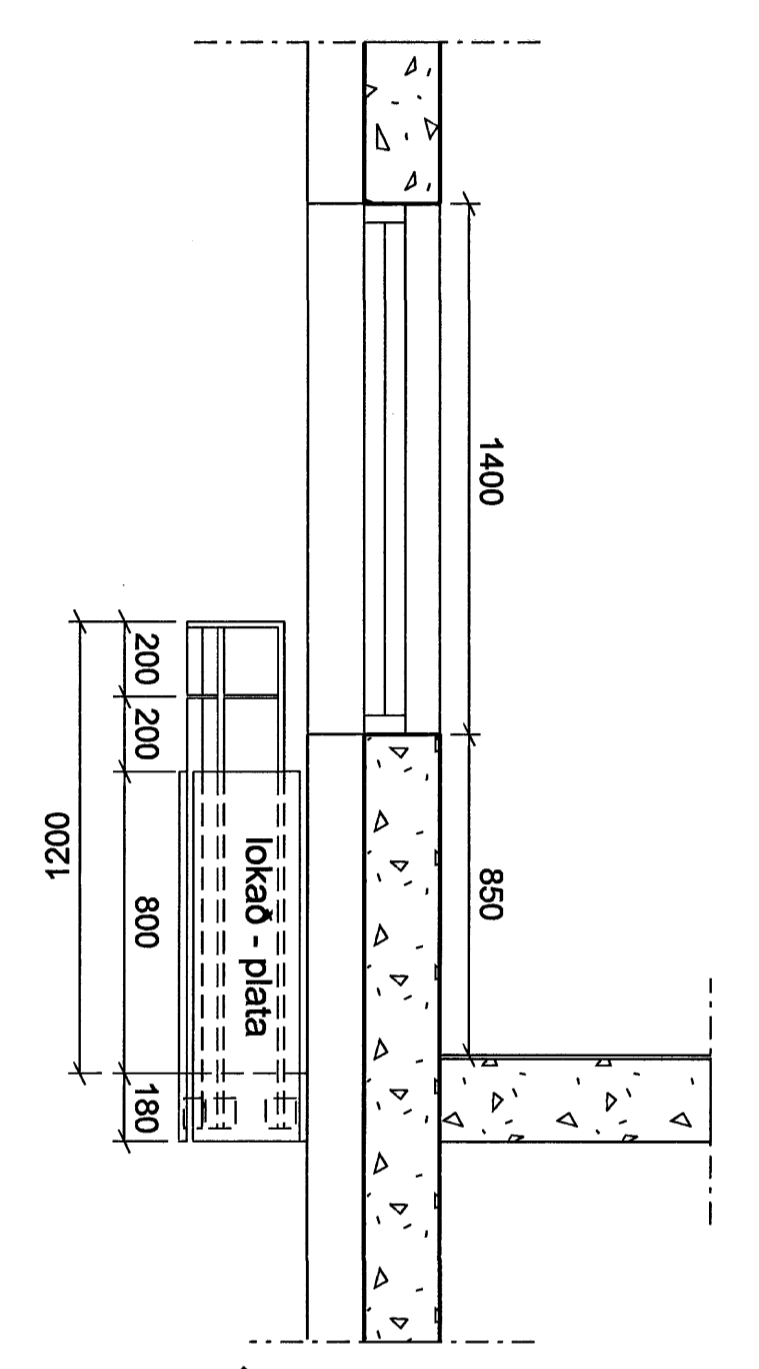


SNEIÐING 1:20  
útlit af svölum grm. nr. 1

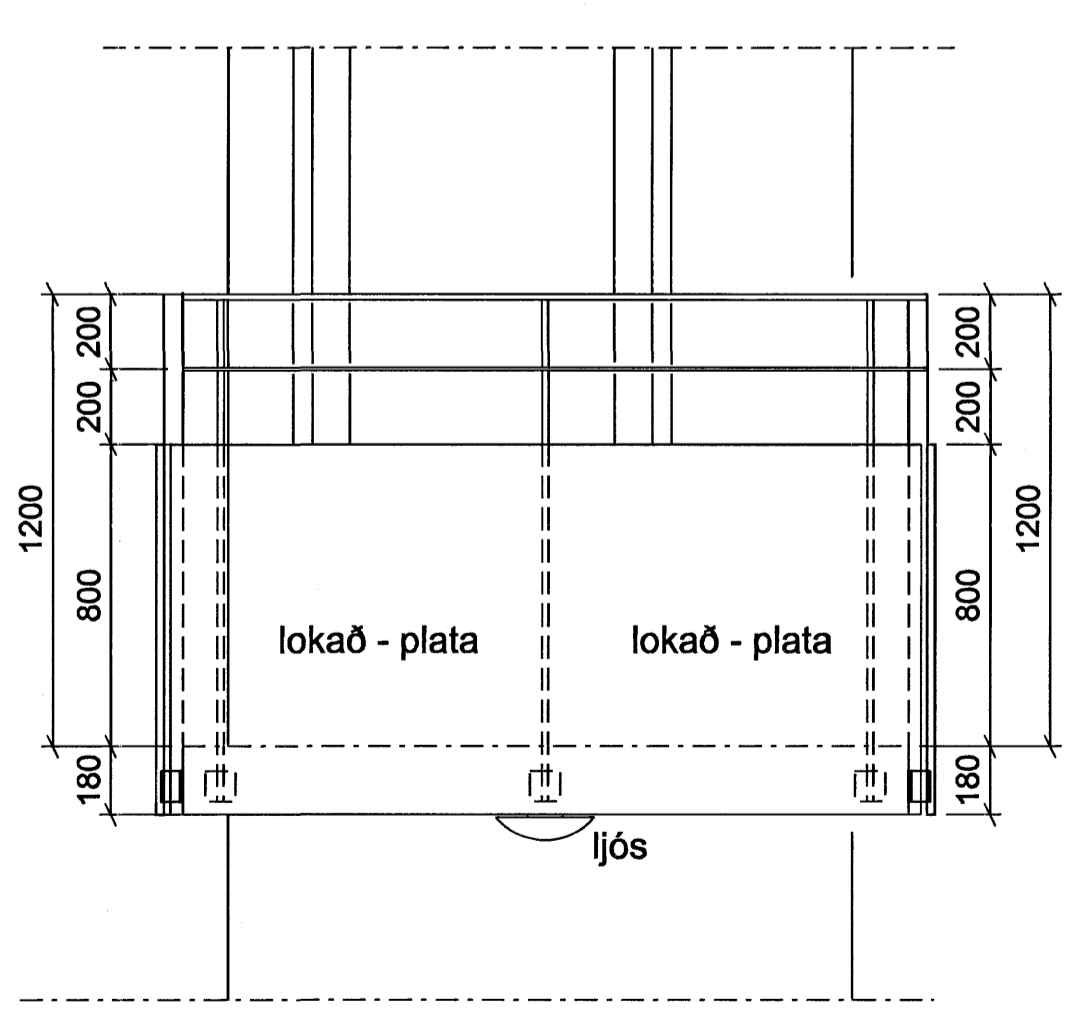

SNEIÐING 1:20  
útlit af svölum grm. nr. 2

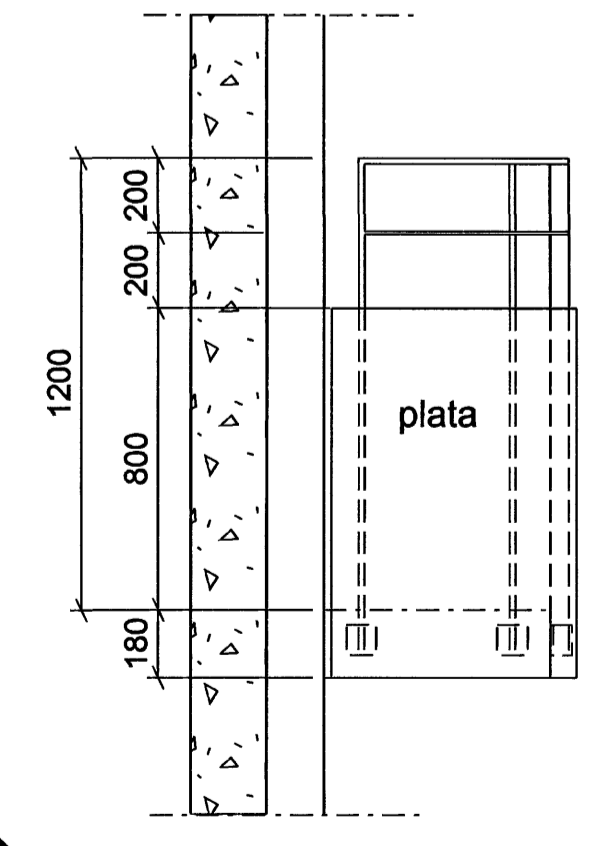

SNEIÐING 1:20  
útlit af svölum grm. nr. 2

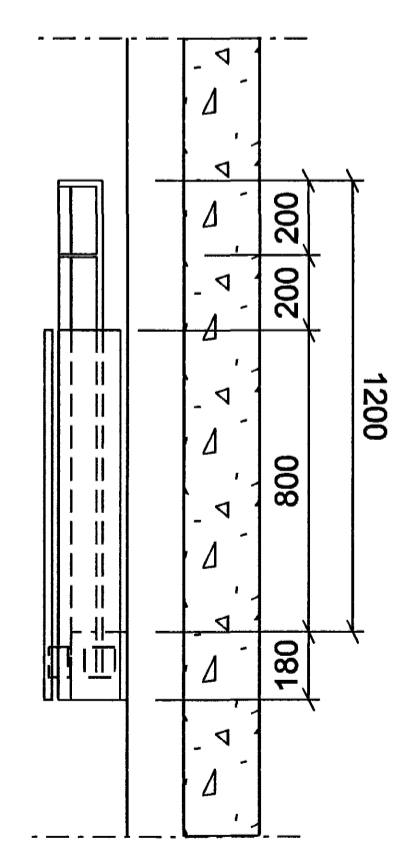

SNEIÐING 1:20  
útlit af svölum grm. nr. 2

ÚTGÁFA	TEIKNAD	ÍSAMMÝKKT	Í DAGS
SNEIÐINGAR			

Byggingatillitrii Hafnarfjarðar  
Afgreitt þann  
2.2 JUN 2006

ASK Arkitektar  
Geirgötu 9  
101 Reykjavík  
Sími 515 0300  
Fax 515 0319  
www.ask.is

Artun aðalhönnuðar  
Páll Gunnarsson arkitekt FAX: 210552-2199

SKIPALÖN 4-8  
VERKEIKNINGAR

Svalir	MRV. Í AT 1:20
VERKFR.	TEIKNAD HP
0628	DAGS
NÖMUR TEIKNINGAR 0628	ÚTGÁFA 34-03

