




1 GRUNNMYND 1:20
svalir út frá stofu

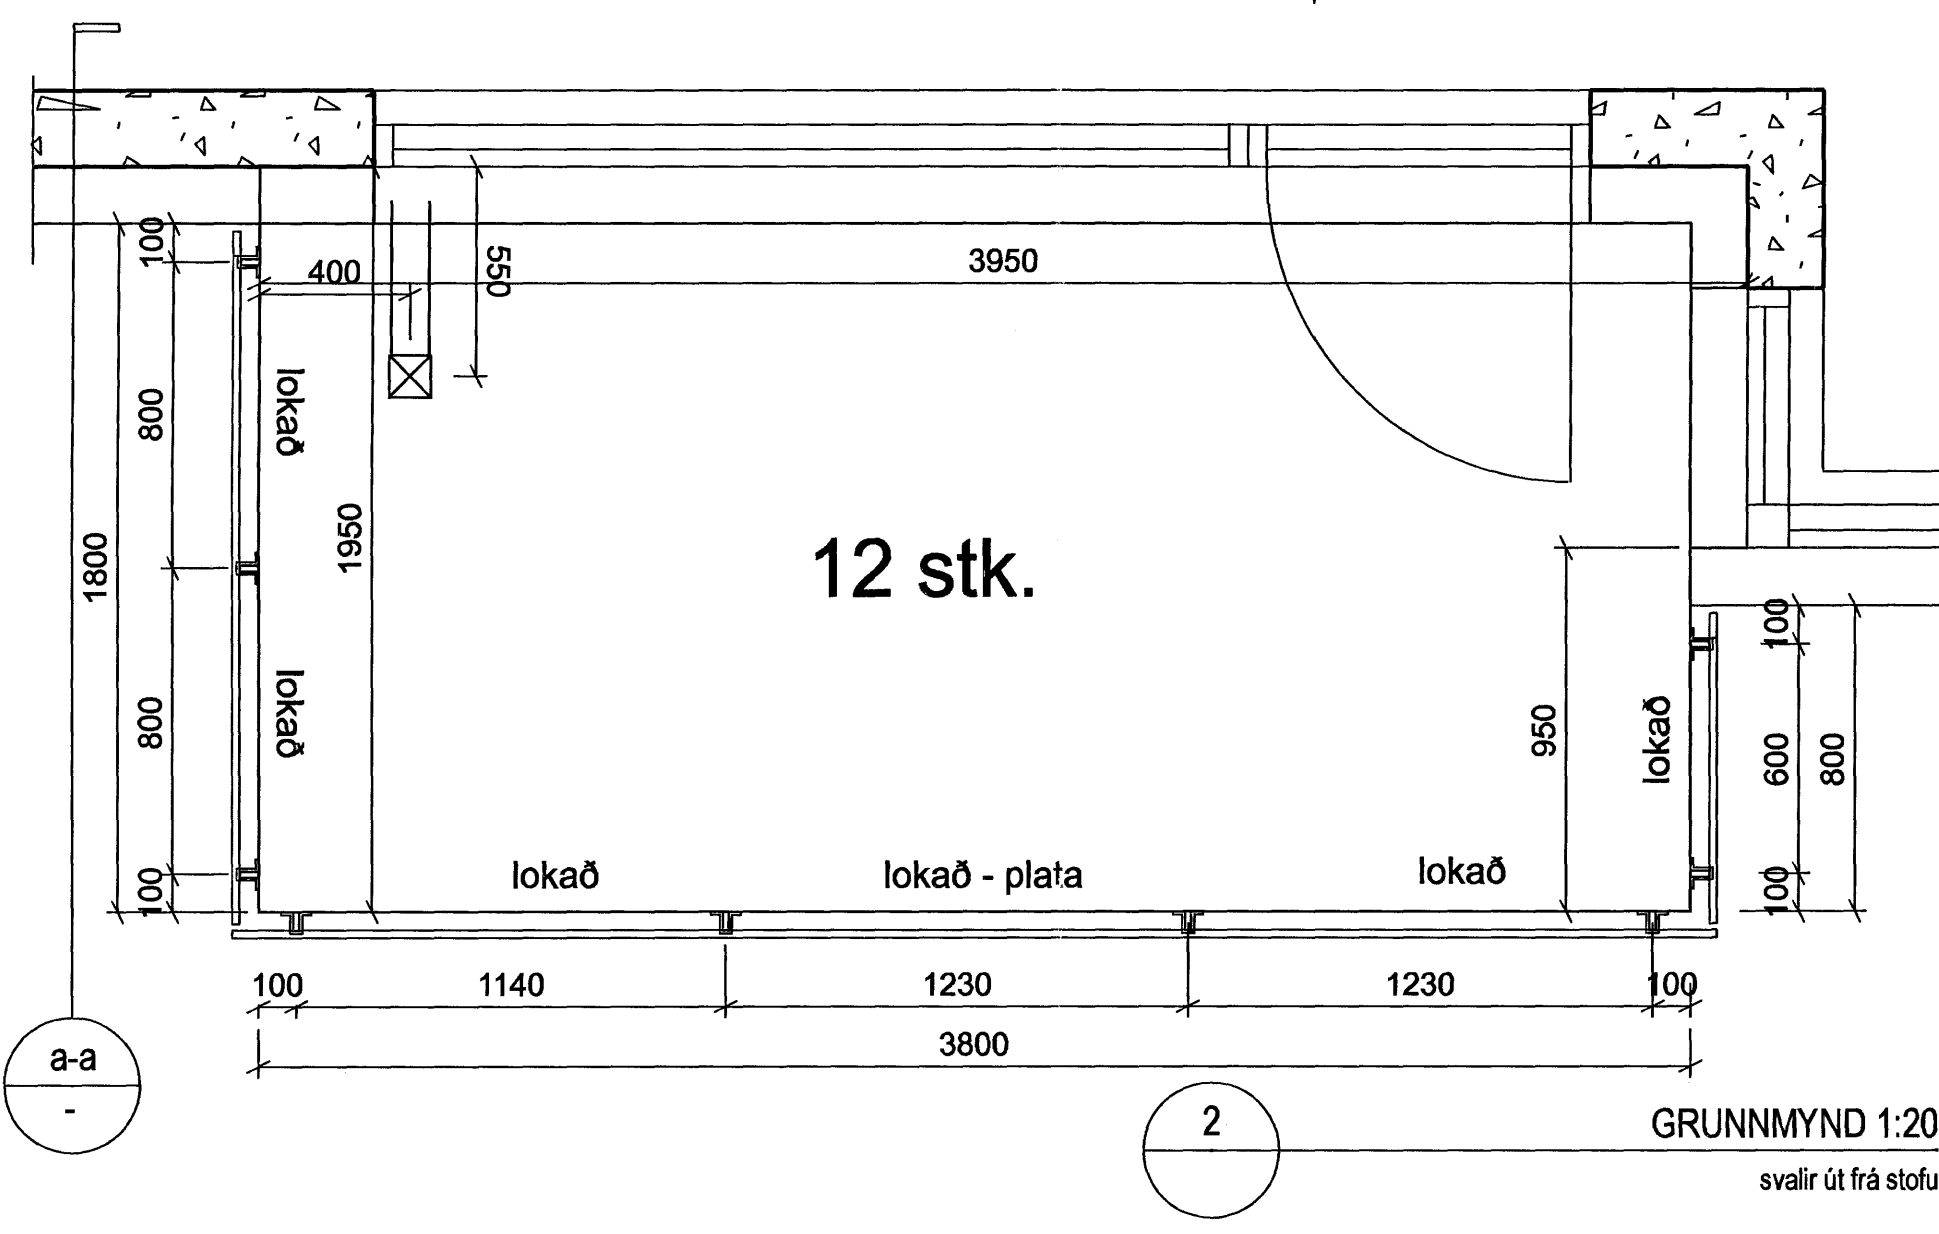


2 GRUNNMYND 1:20
svalir út frá stofu

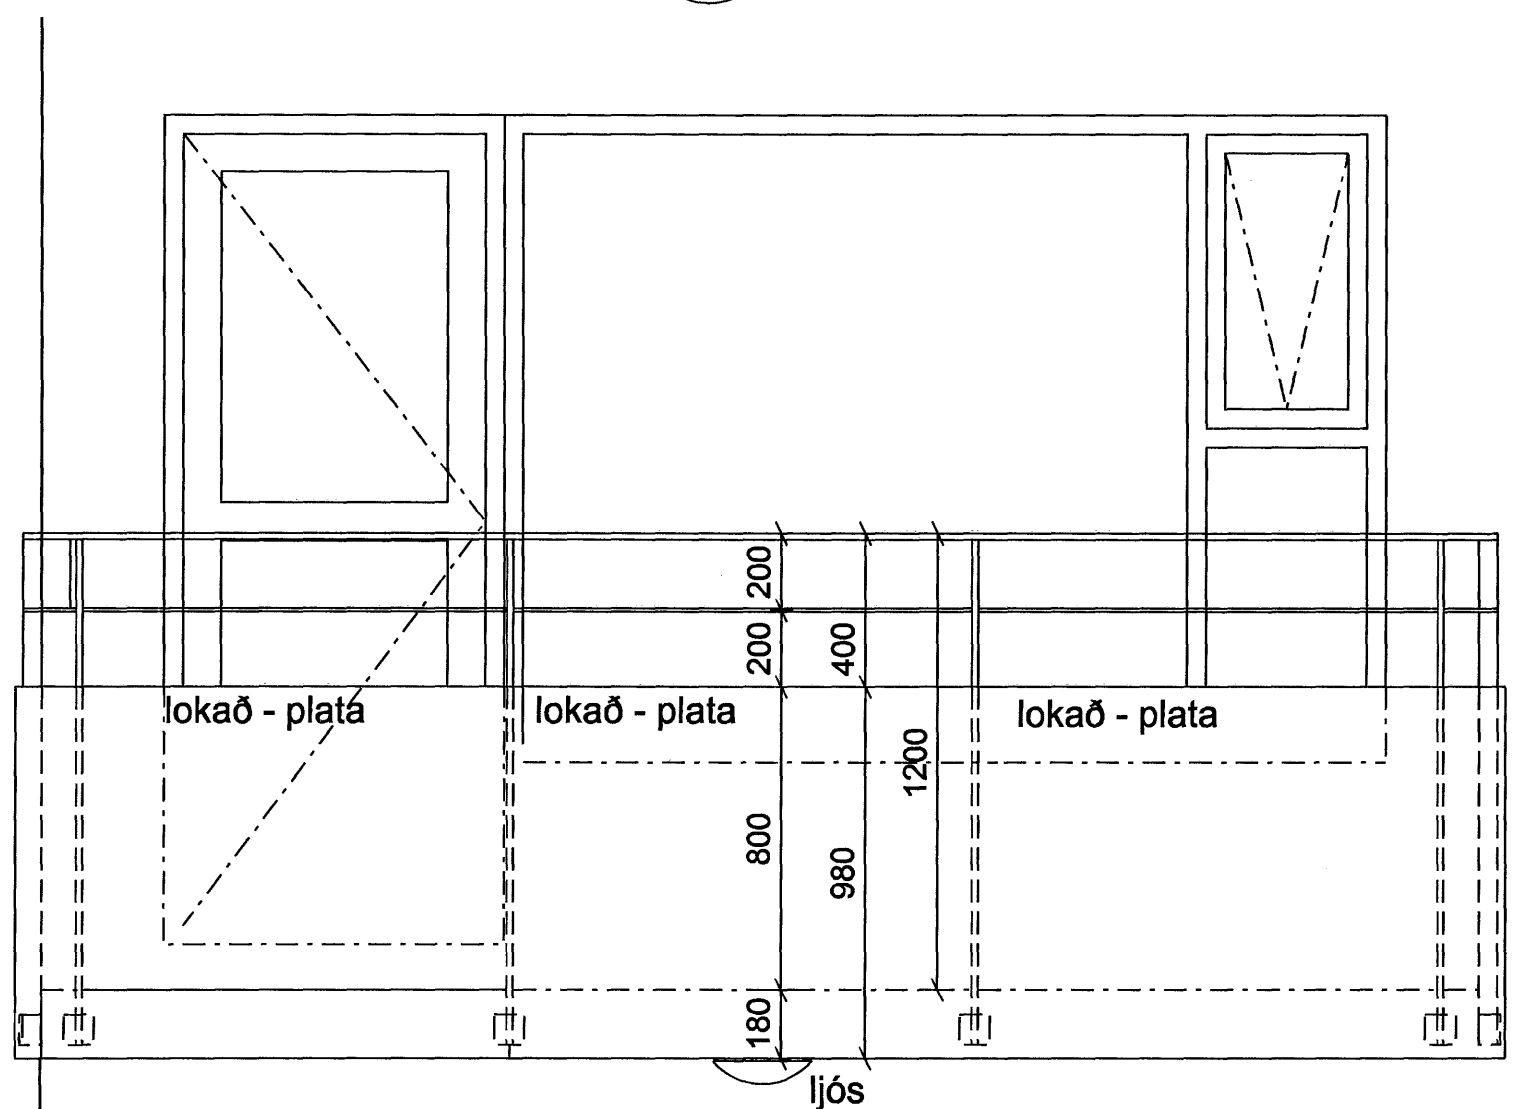


1 ÚTLIT 1:20
af svölum grm nr.1

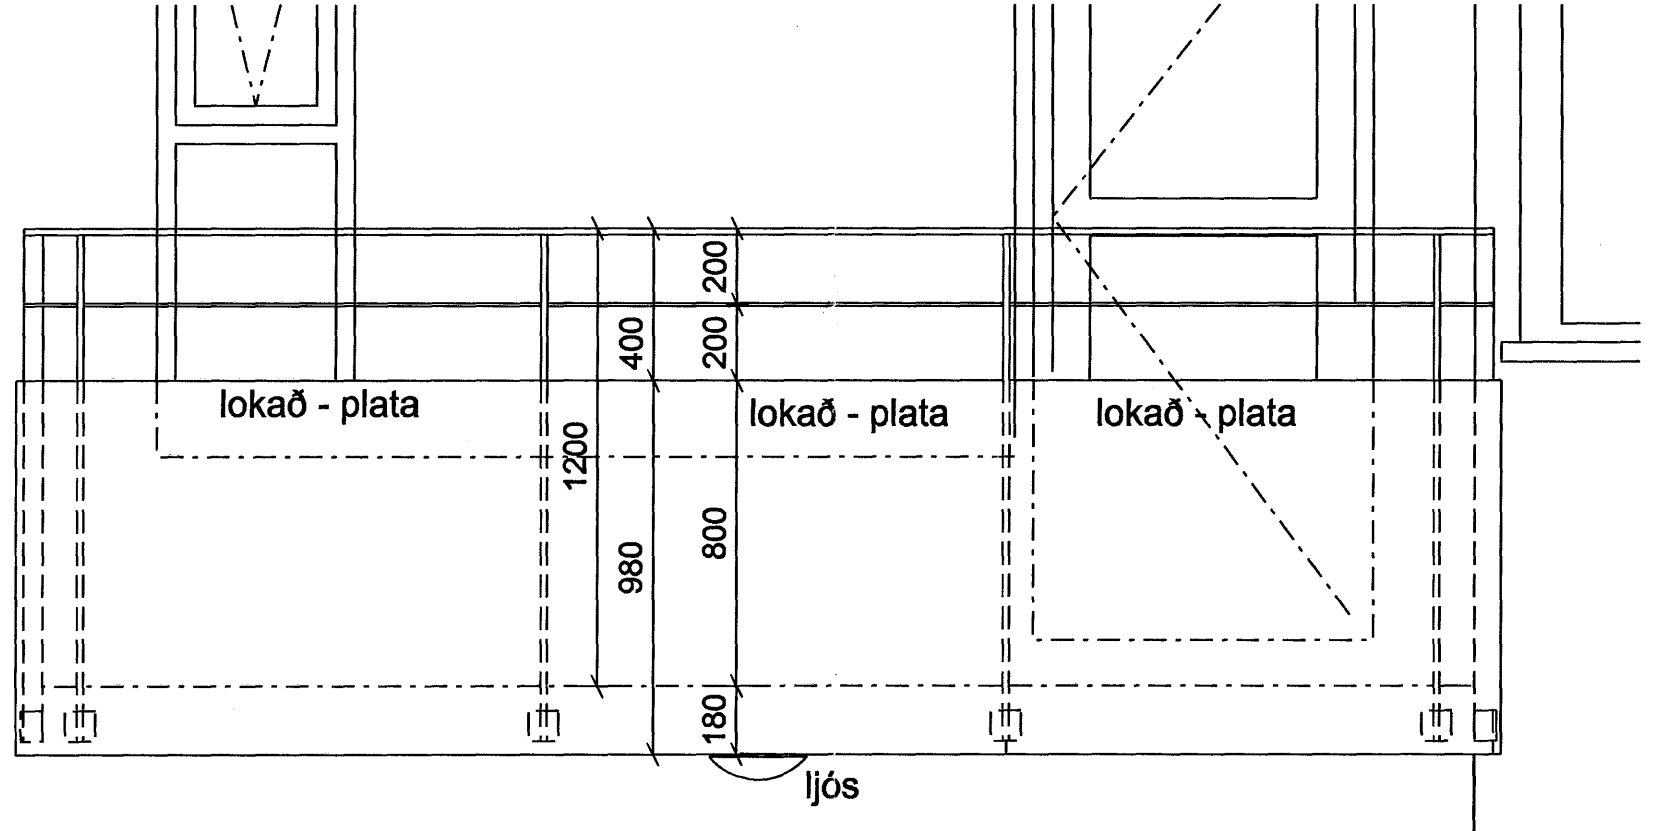


2 ÚTLIT 1:20
af svölum grm nr.2

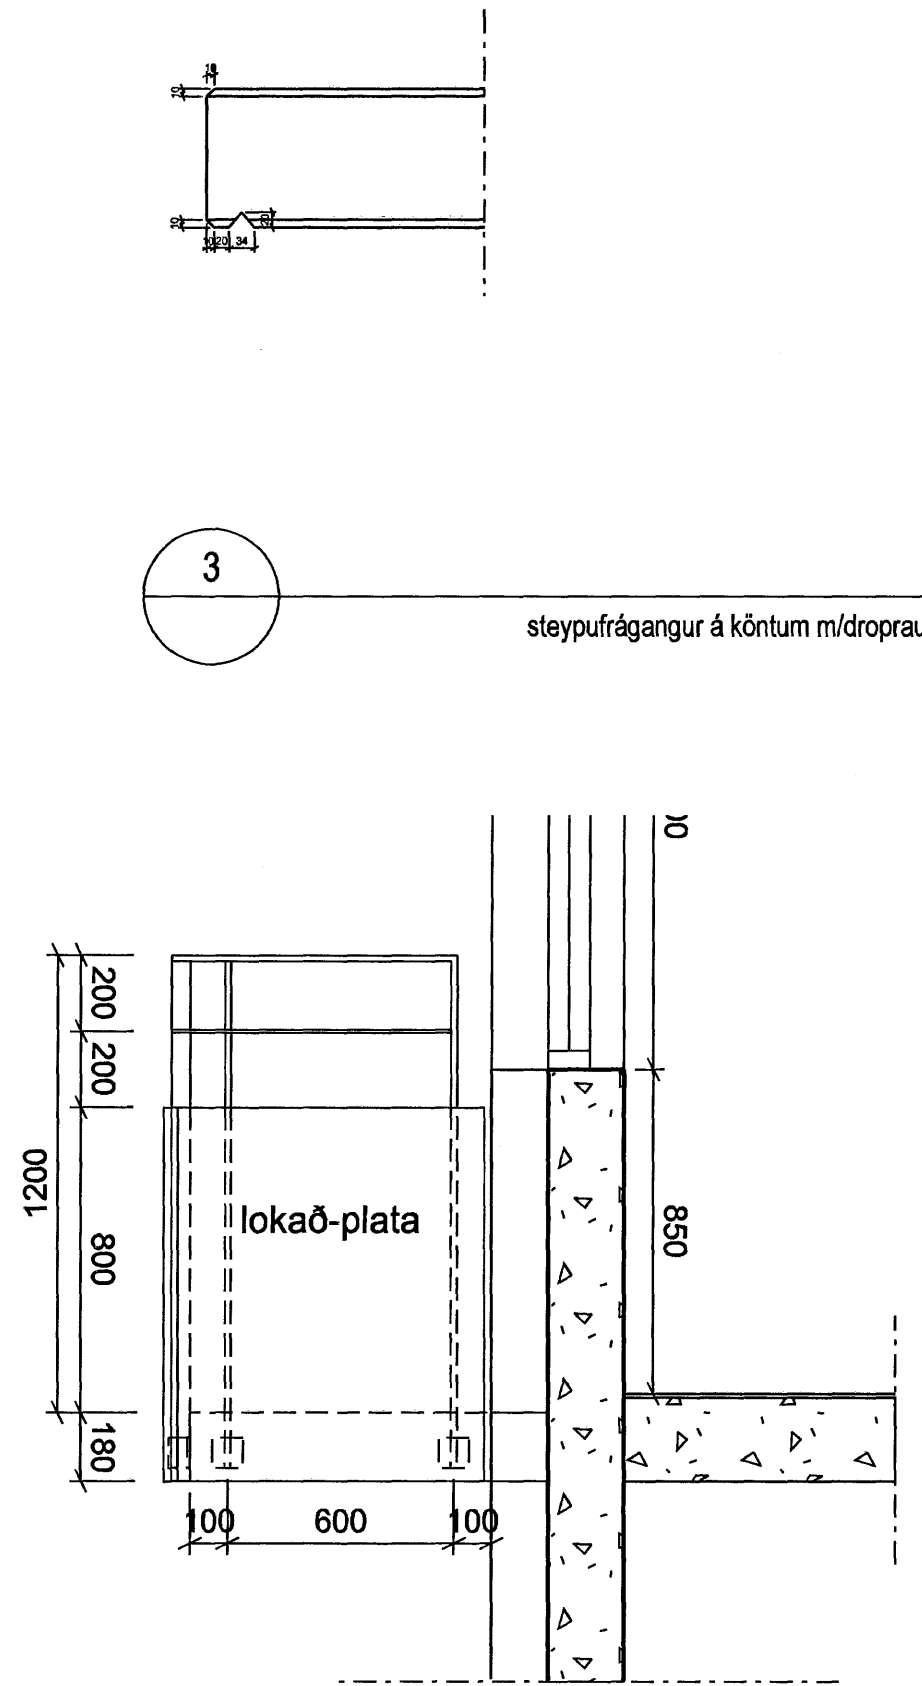


a-a SNEIÐING 1:20
útlit af hlíf af svölum grm. nr. 1 og 2

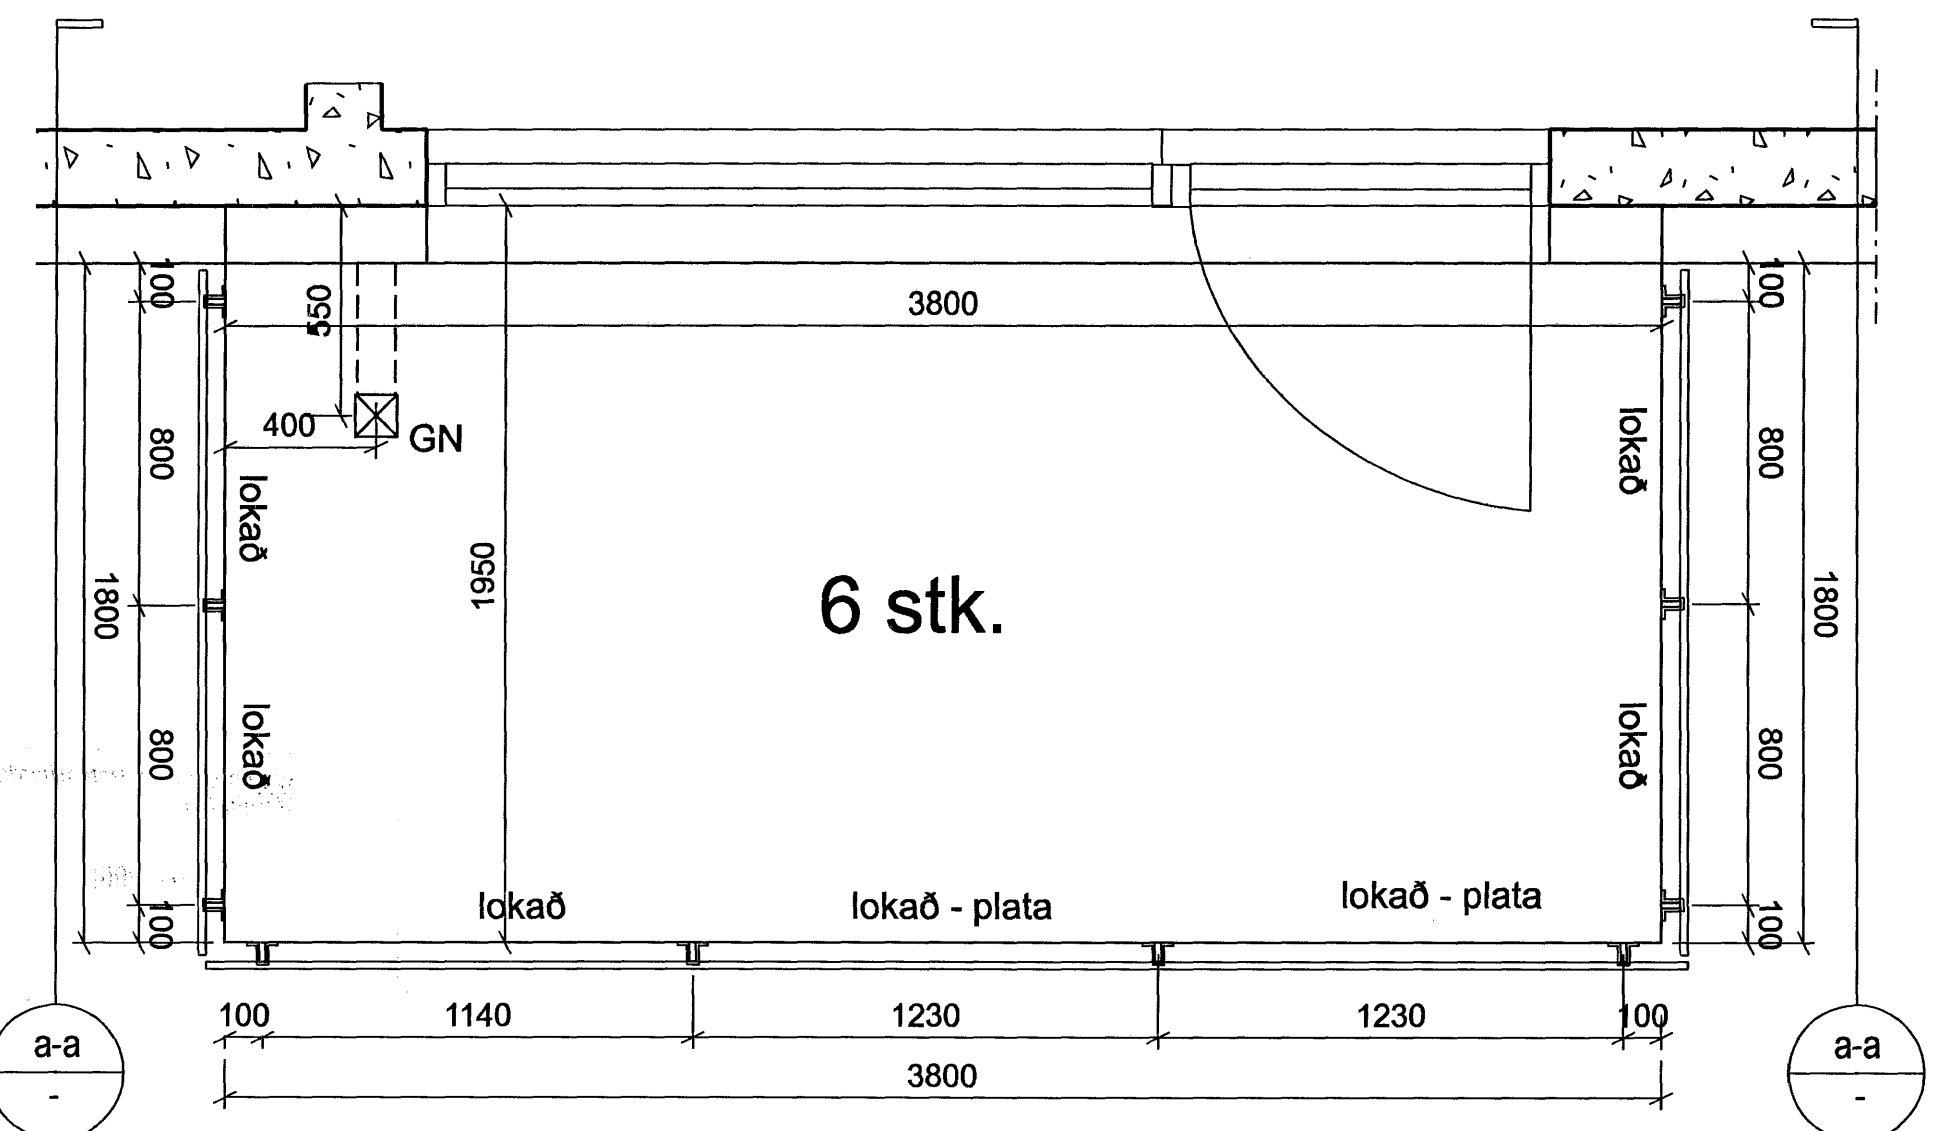

3 GRUNNMYND 1:20
svalir út frá endalíbúð

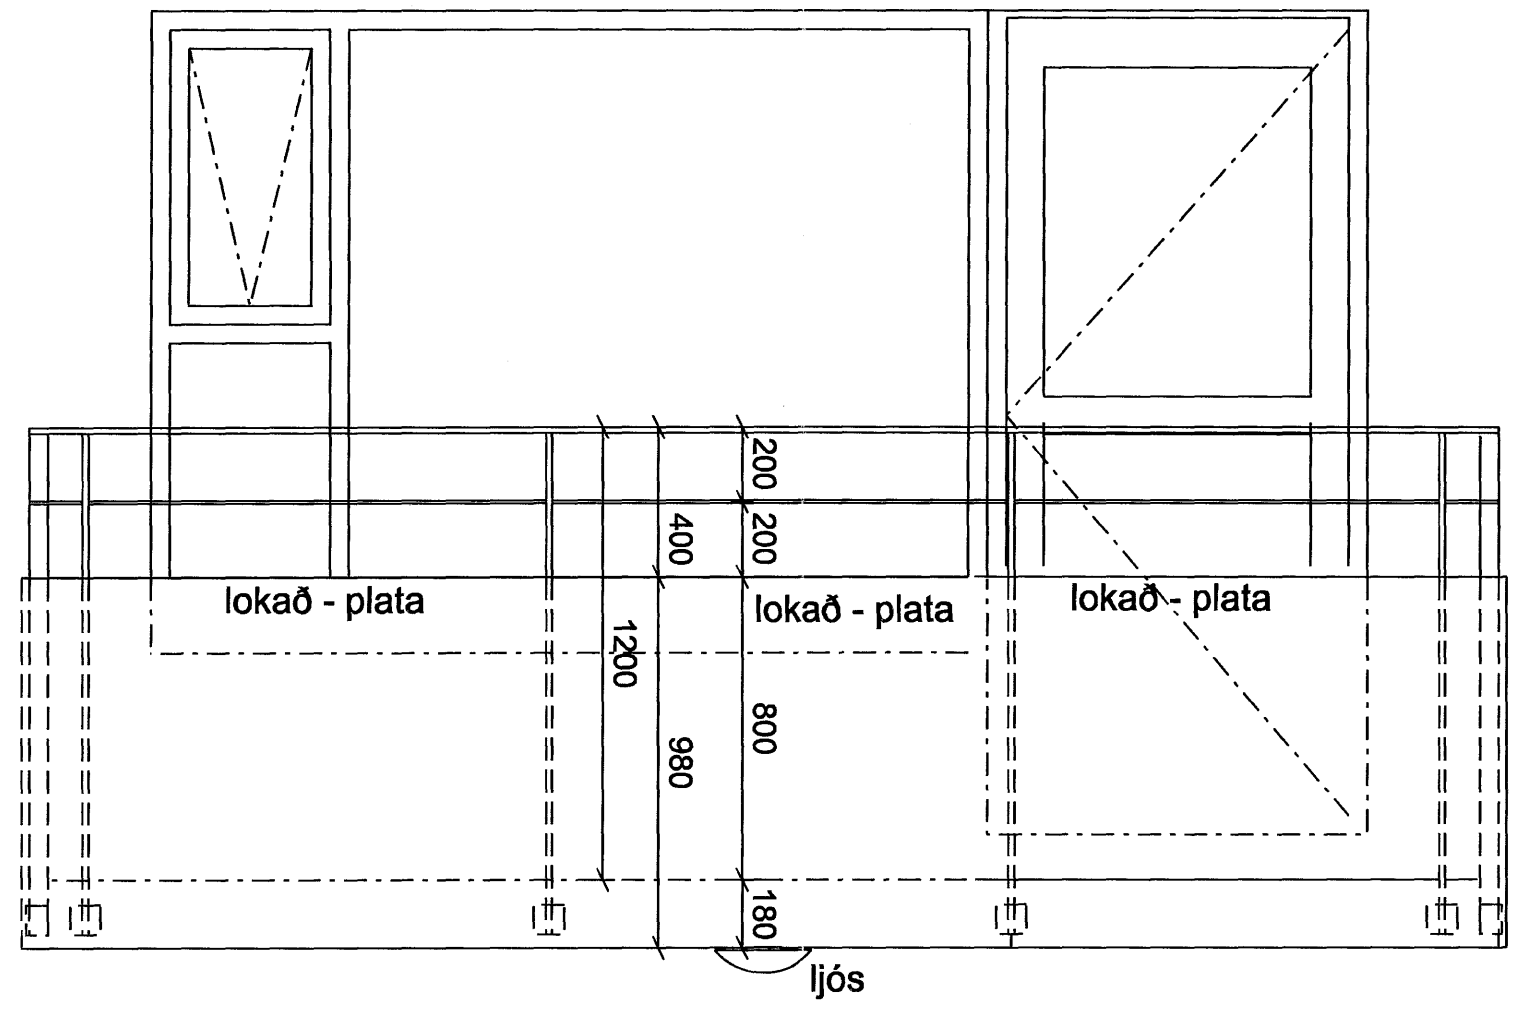

3 ÚTLIT 1:20
útlit af svölum nr. 3

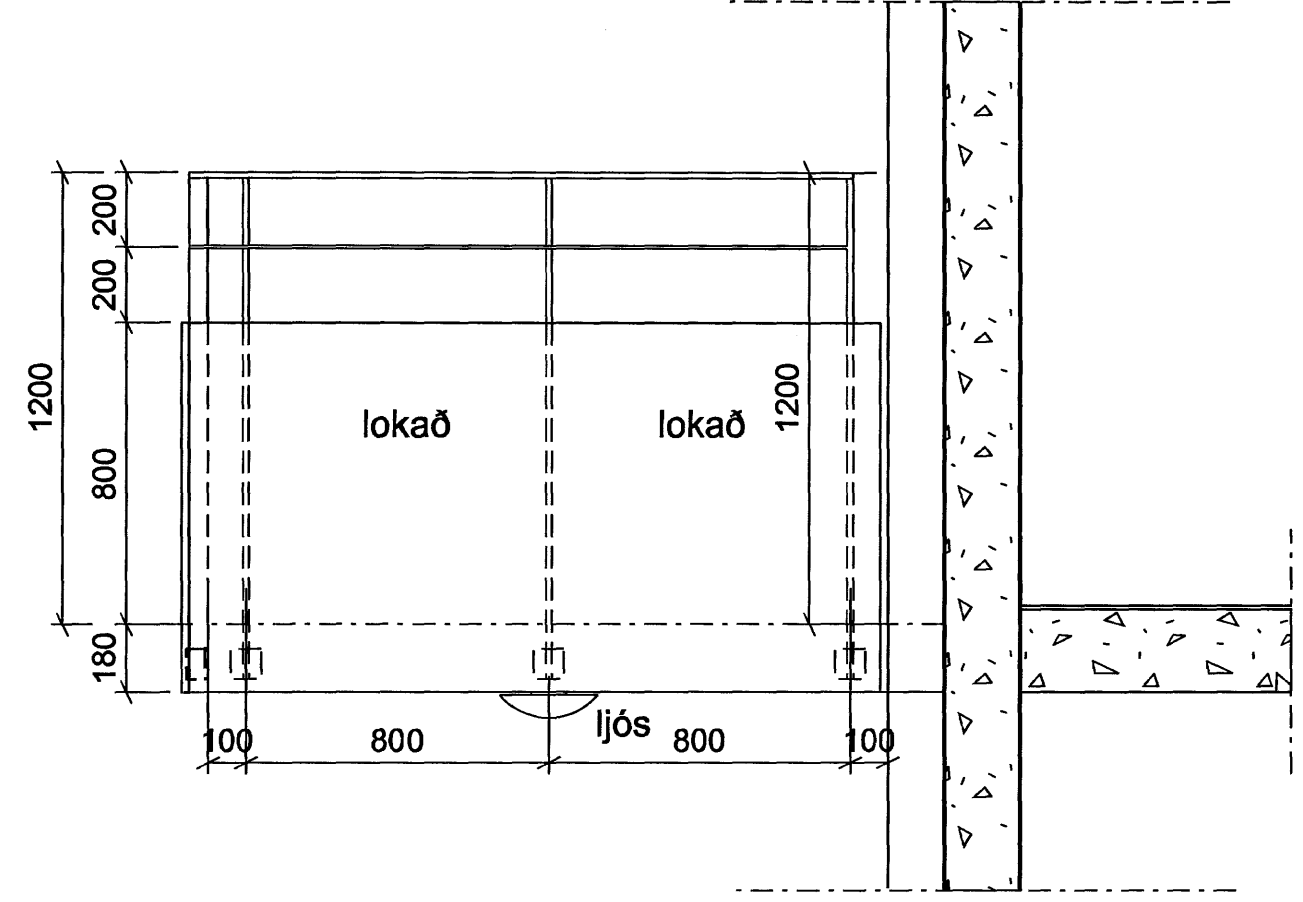

a-a SNEIÐING 1:20
báðar hlífur á svölum gr. nr.1,2 og 3

3 steypufrágangur á köntum m/dropafl

ÚTGÁFA 1 TEEKJAD 1 SAMÞYKKT 1 DAGS

Byggingafultrúi Hafnarjarðar
Algreitt þann
22 JUN 2008

ASK Arkitektar
Geisgötu 9
101 Reykjavík
Sími 515 0300
Fax 515 0319
www.ask.is

Antun aðalhönnun
Páll Gunnarsson arkitekt FAI, tlf. 10562-2199

SKIPALÓN 4-8
VERKTEIKNINGAR

HEITI TEIKNINGAR

Svalir

VERK NÚM. 0628

NUMER TEIKNINGAR 34-01

ÚTGÁFA

MRV. I AT 1:20
TEIKNAD HP
DAGS