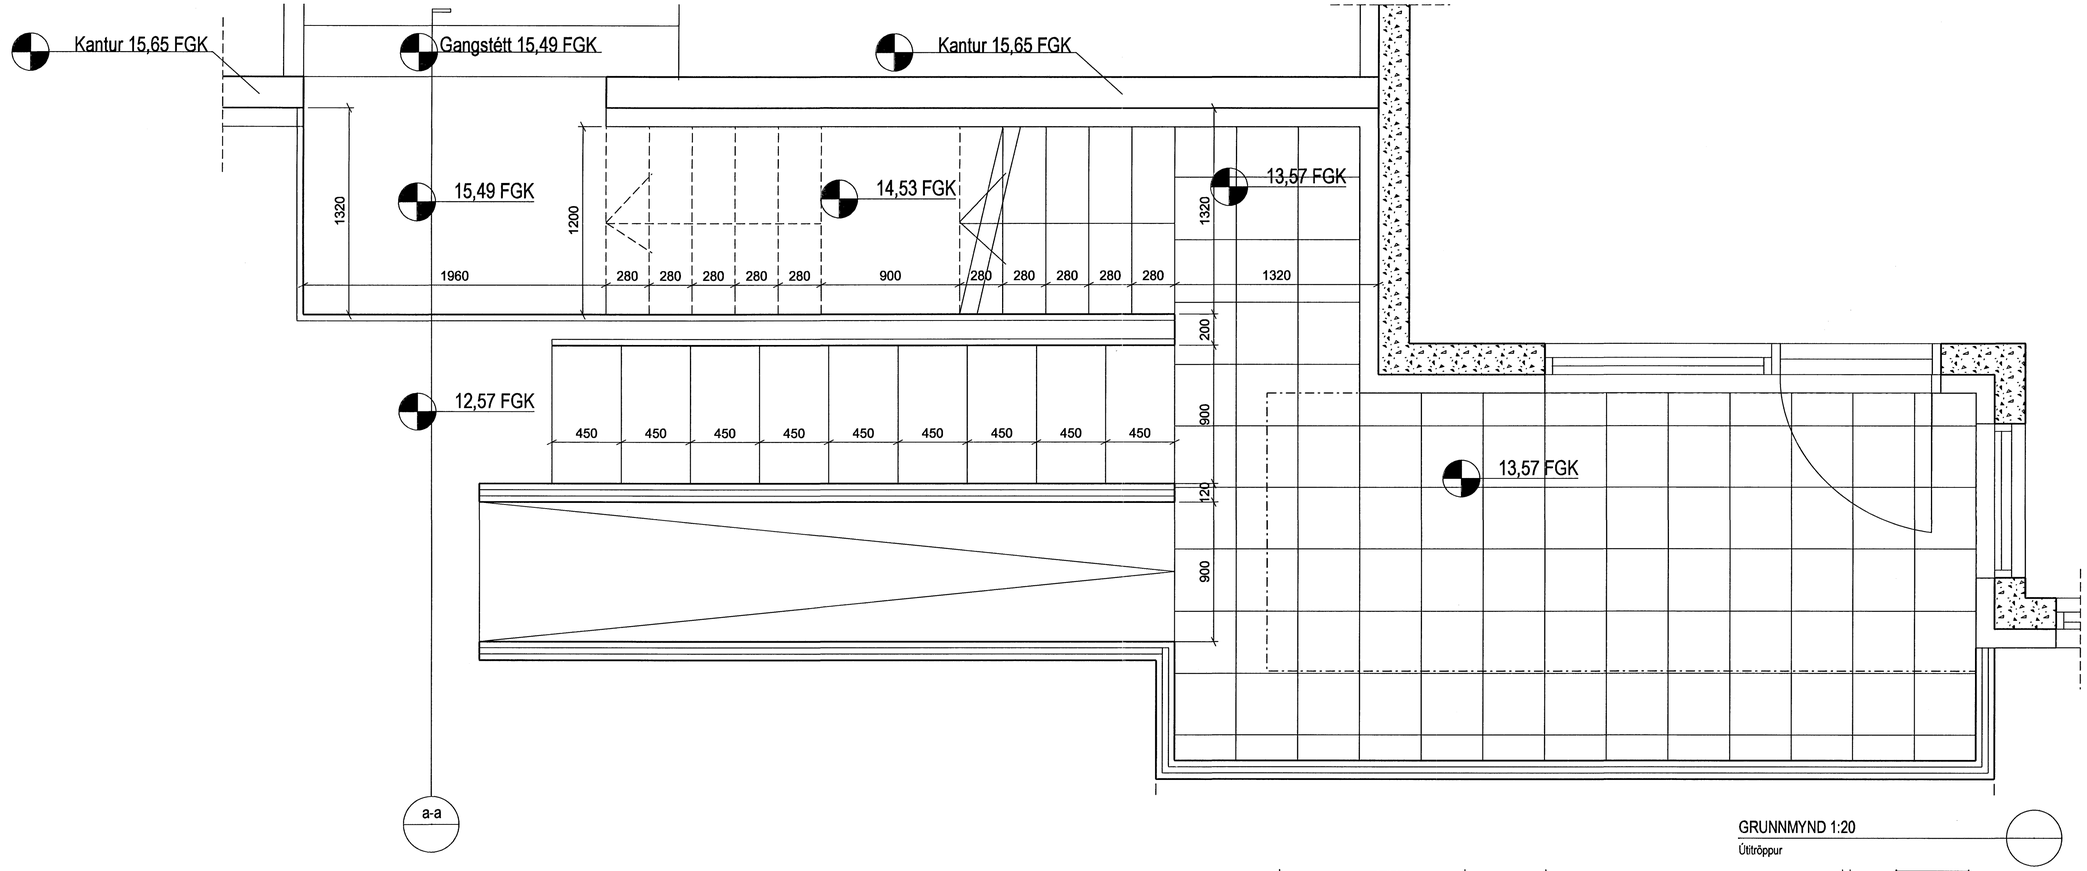

GRUNNMYND 1:20

Útitröppur

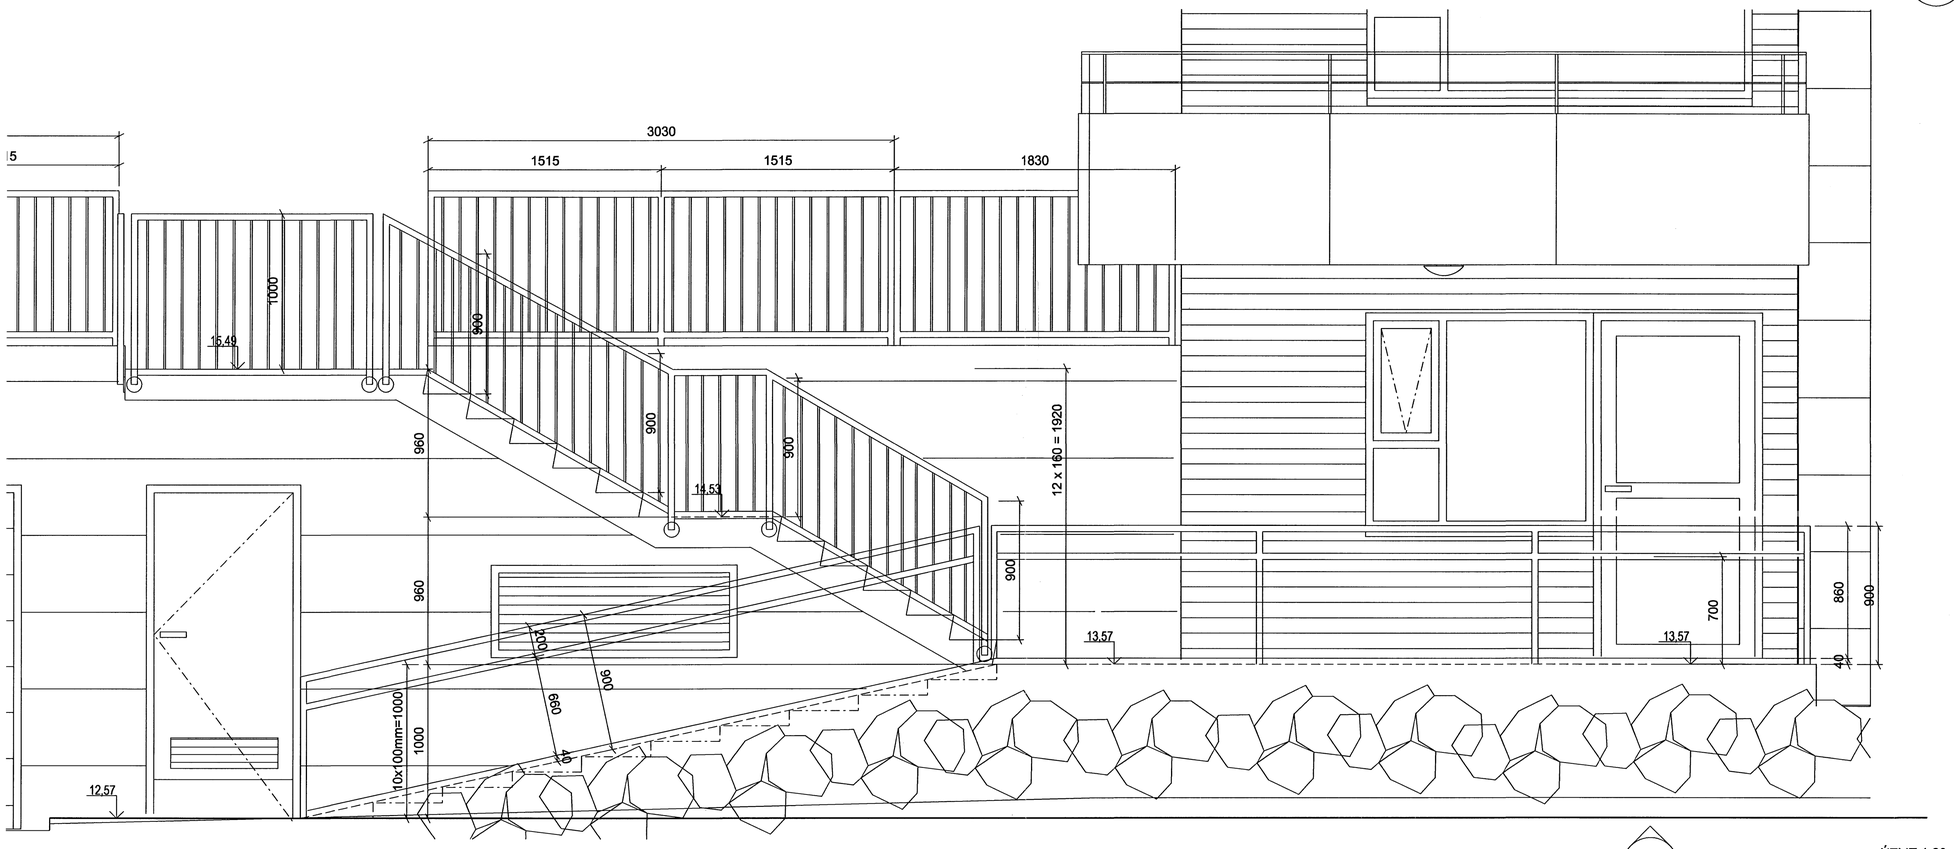

ÚTLIT 1:20

Útitröppur

ÚTGÁFA / BREYTINGAR	TEIKNAÐ	SAMÞYKKT	DAGS

Byggingafulltrúi Hafnarfjarðar
Afgreitt þann
22 JUN 2006

ASK Arkitektar
Geirsgötu 9
101 Reykjavík
Sími 515 0300
Fax 515 0319
www.ask.is

ASK ARKITEKTAR

Áritun aðalhönnuðar:

Páll Gunnlaugsson arkitekt FAÍ kt. 210552-2199

VERKEFNI
SKIPALÓN 4-8
VERKTEIKNINGAR

HEITI TEIKNINGAR
Útitröppur

MKV. Í A1
1:20

TEIKNAÐ

DAGS

VERK NR.	NÚMER TEIKNINGAR	ÚTGÁFA
0628	24-02	