



a-a  
24-01

GRUNNMYND 1:20  
Grunnmynd 6 hæð

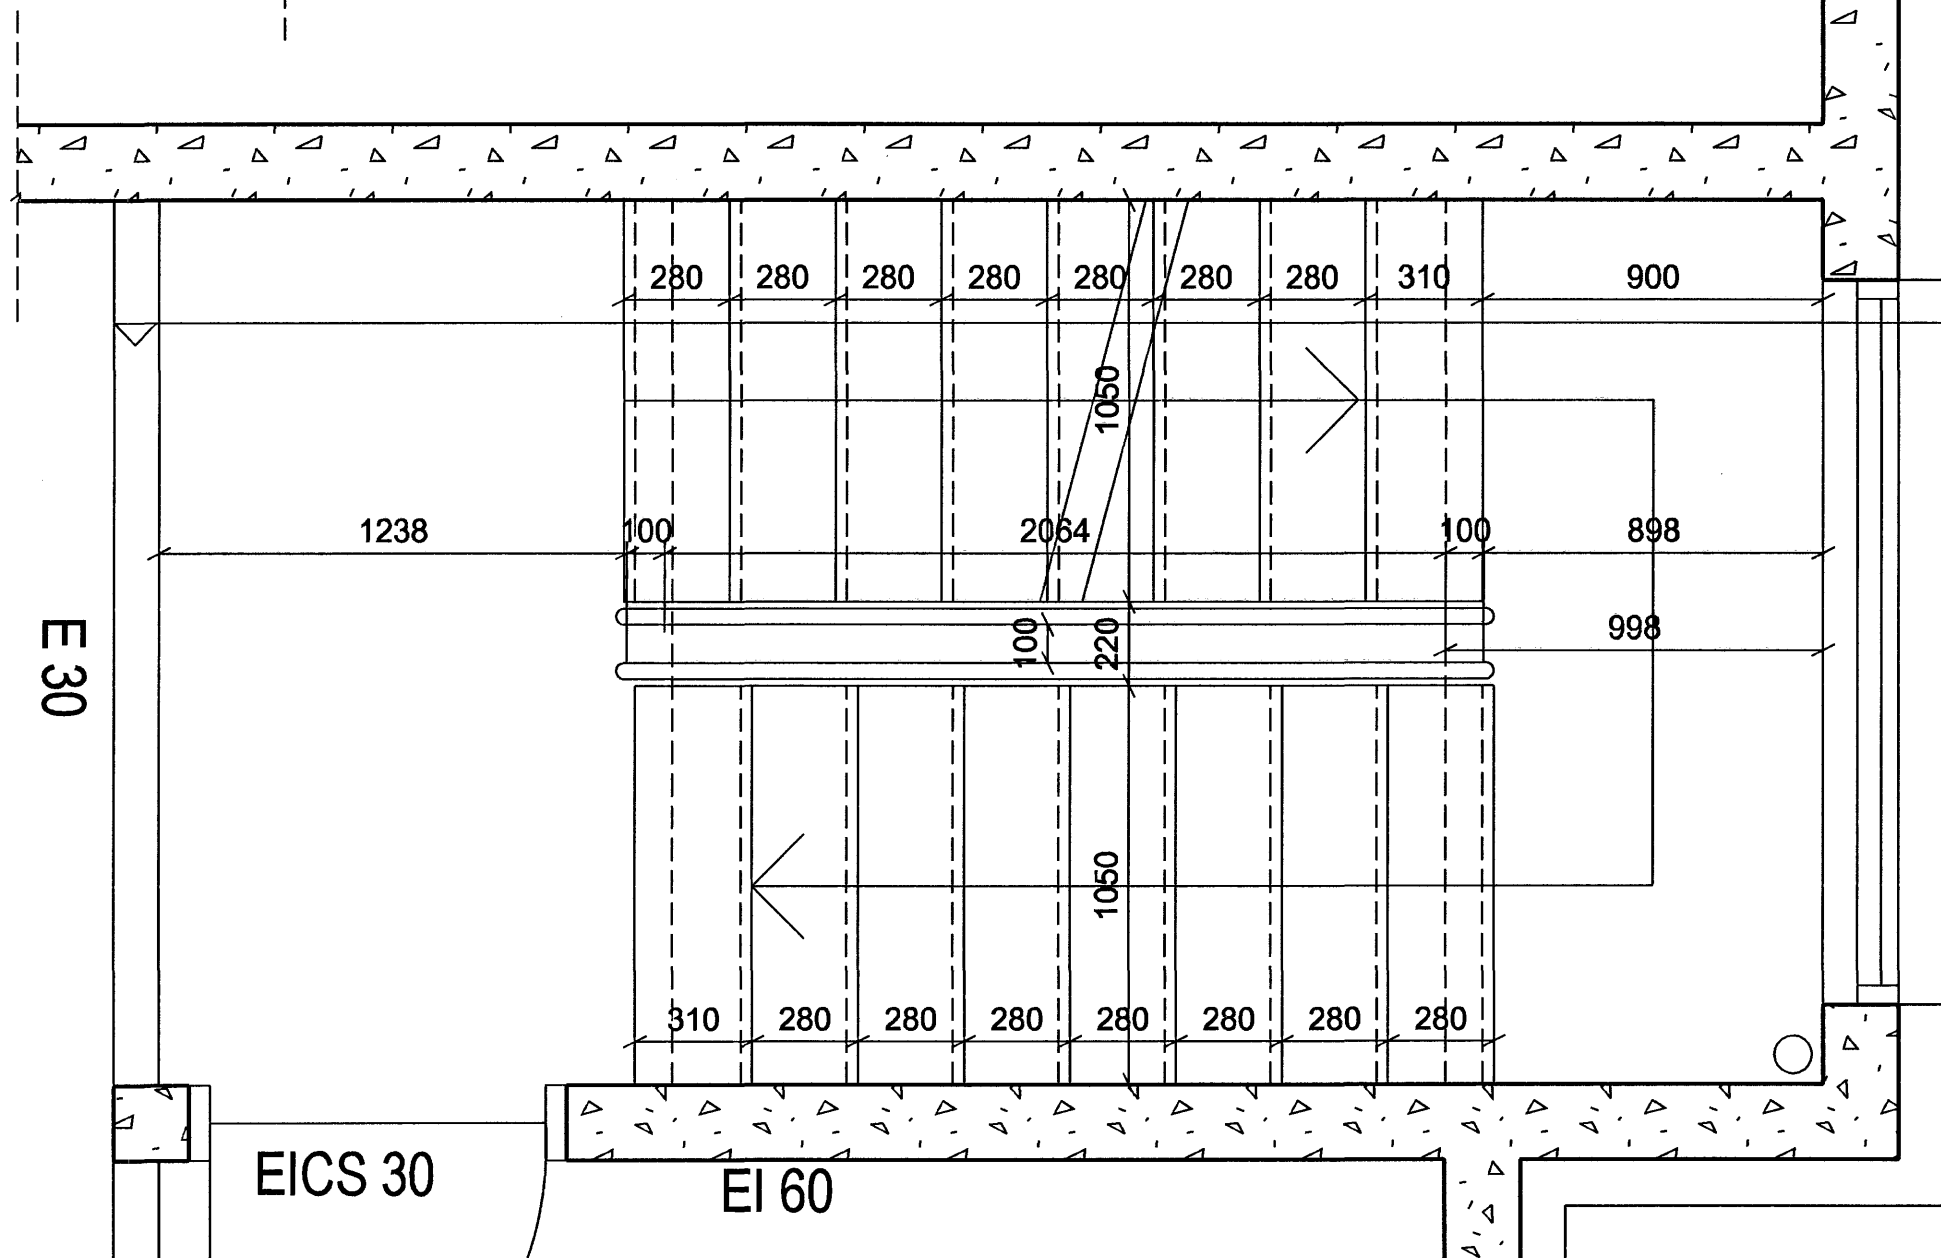


a-a  
24-01

GRUNNMYND 1:20  
Grunnmynd 1.-5. hæð

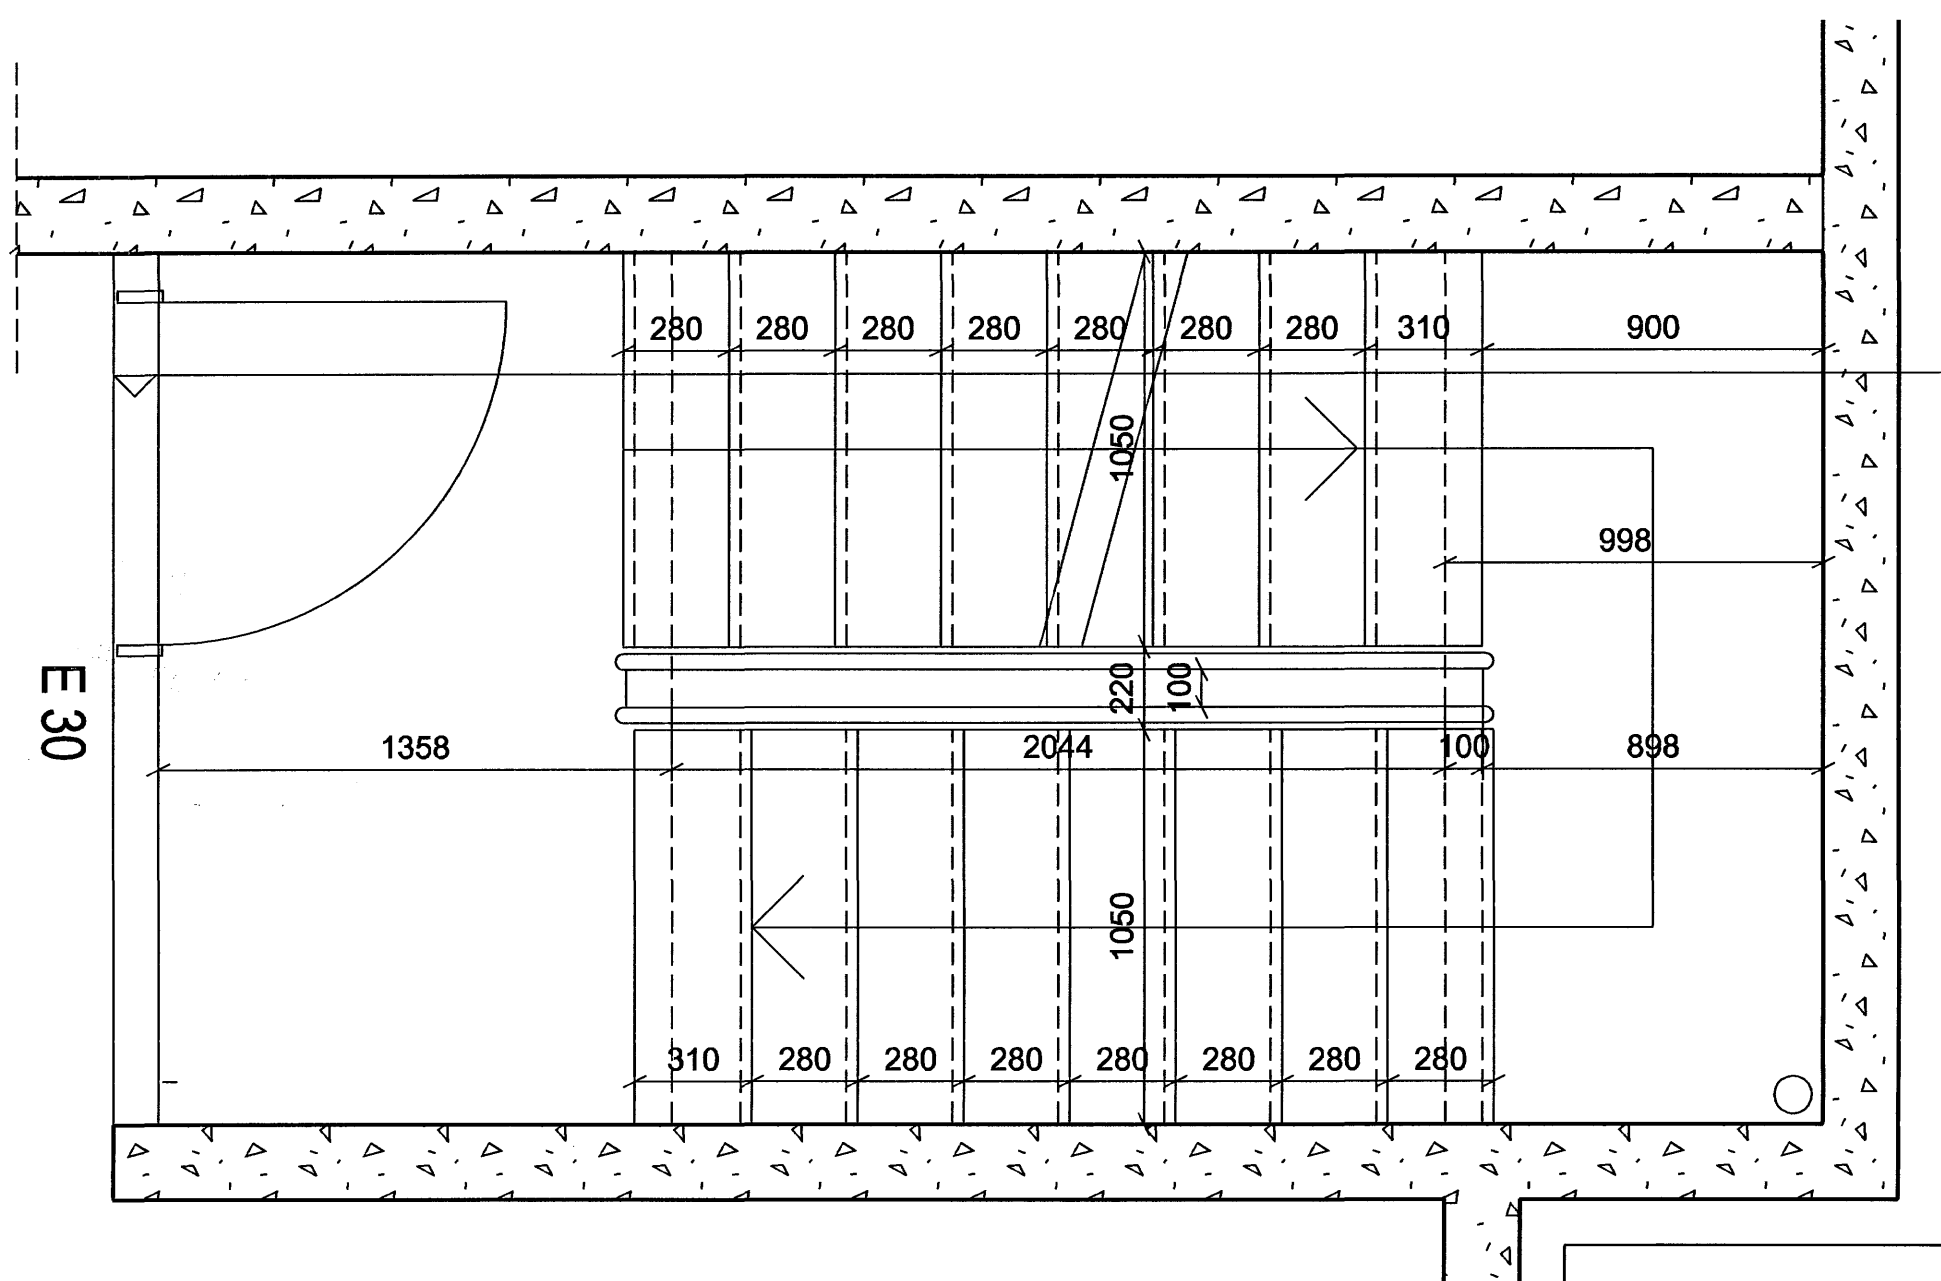


a-a  
24-01

GRUNNMYND 1:20  
Grunnmynd 0. hæð

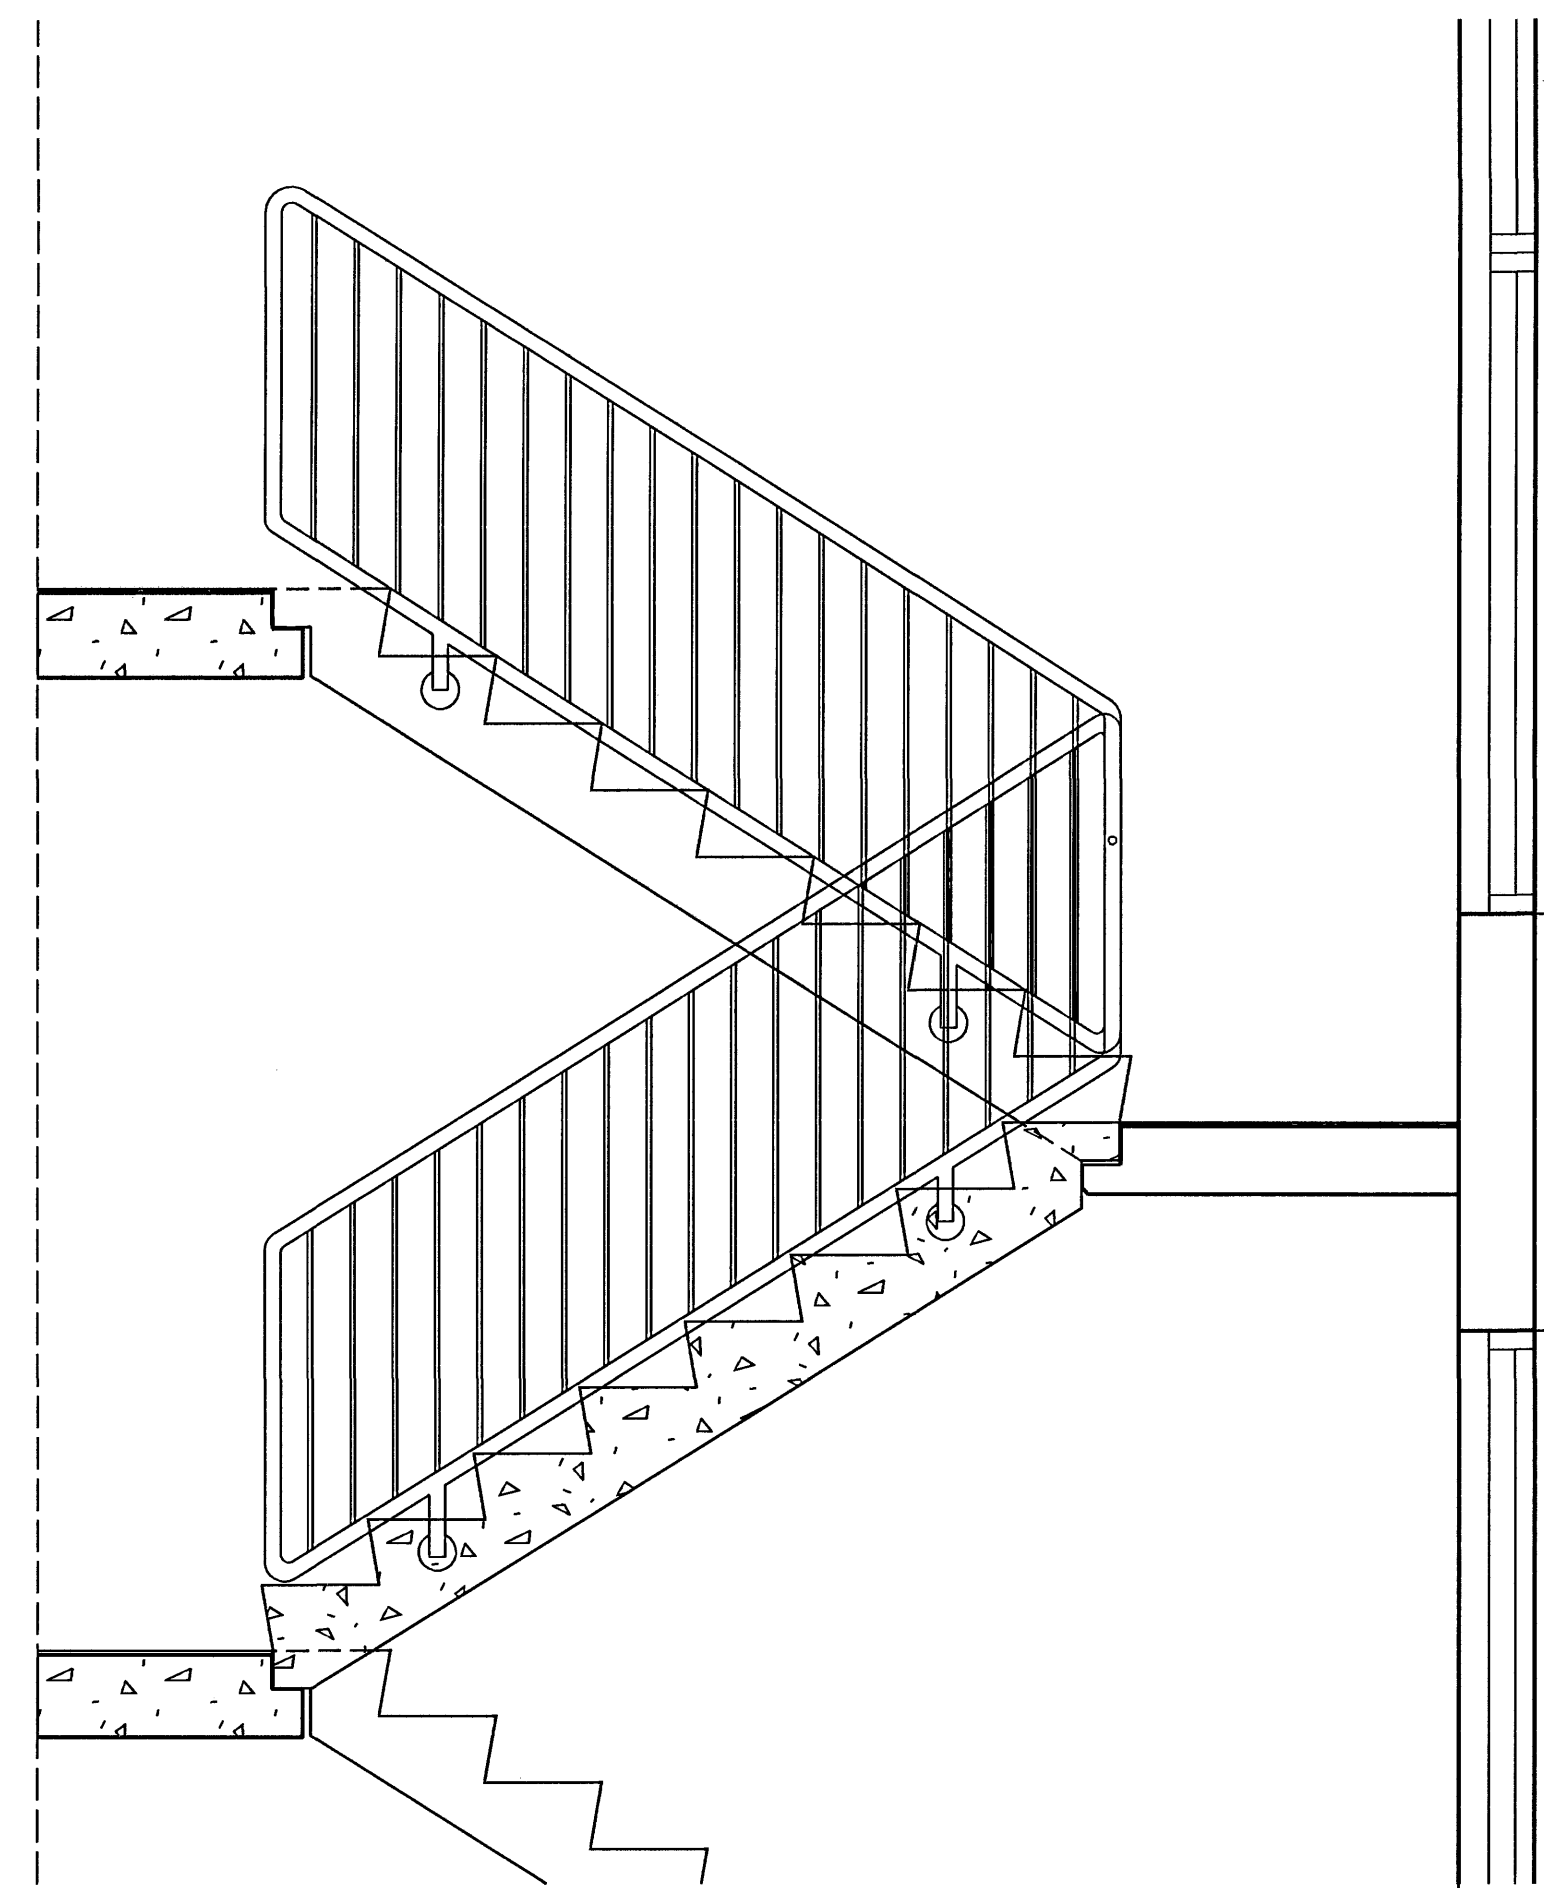

a-a  
24-01

SNEIÐING A-A 1:20

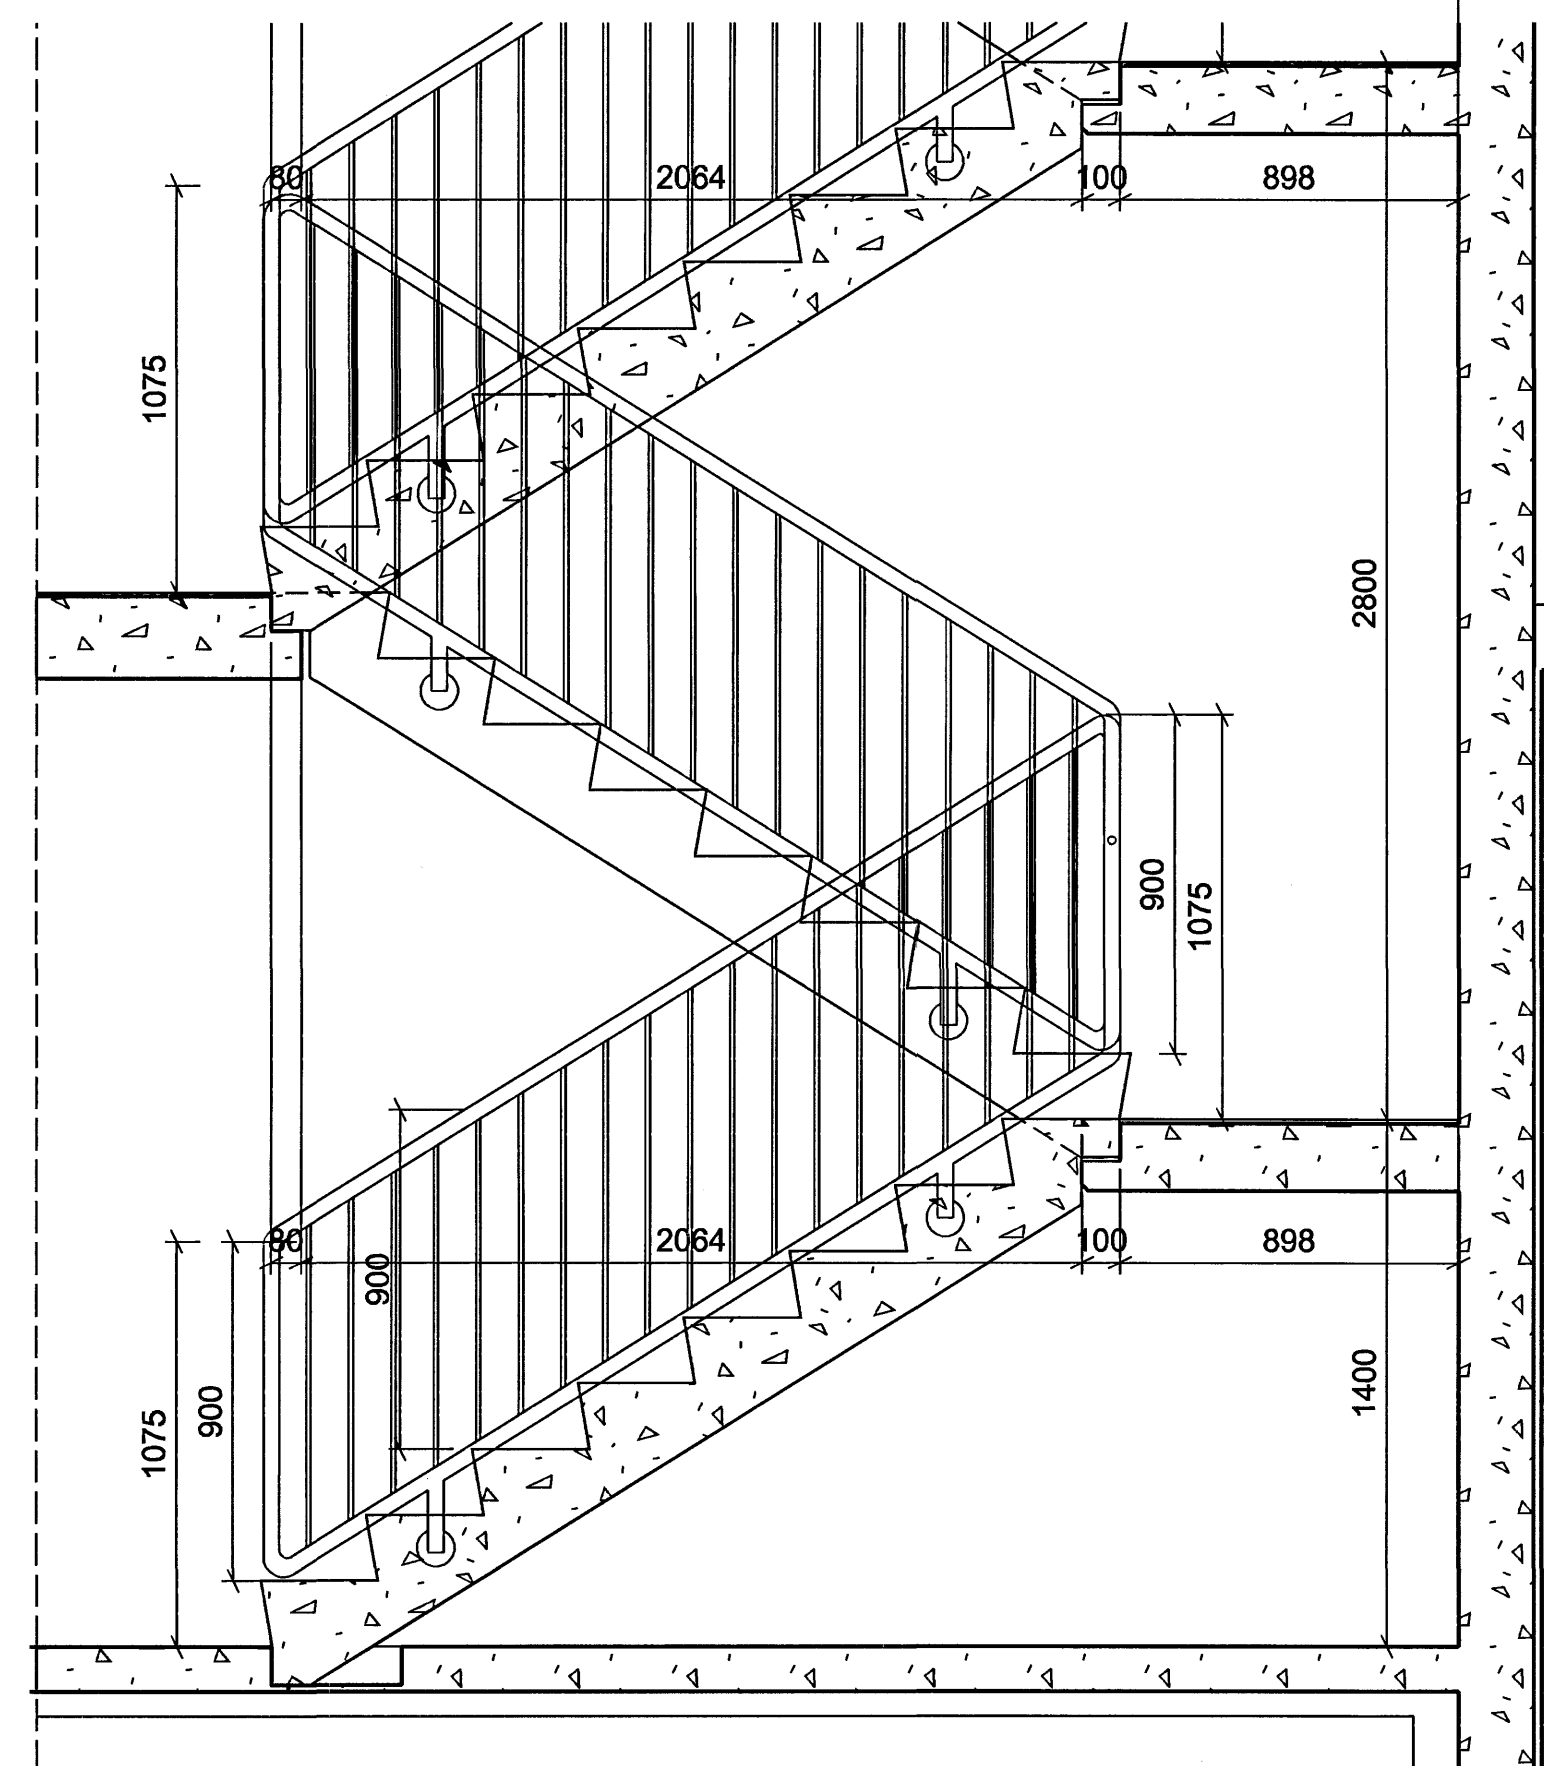

a-a  
24-01

SNEIÐING A-A 1:20

ÚTGÁFA | TEIKNAD | ÍSAMMYT | DAGS  
BREYTINGAR

Byggingufulltrúi Hafnarfjarðar  
Algreitt þann  
22 JUN 2006

ASK Arkitektar  
Geisgötu 9  
101 Reykjavík  
Sími 515 0300  
Fax 515 0319  
www.ask.is



Áritun aðalhönnuðar:  
Páll Gunnarsson arkitekt FAI nr. 210552-2199

SKIPALÓN 4-8  
VERKTEIKNINGAR

Stigi og handrið

MKV | A1  
1:20  
TEIKNAD  
DAGS  
ÚTGÁFA

VERK.NR. | NÖMUR TEIKNINGAR | ÚTGÁFA  
0628 | 24-01