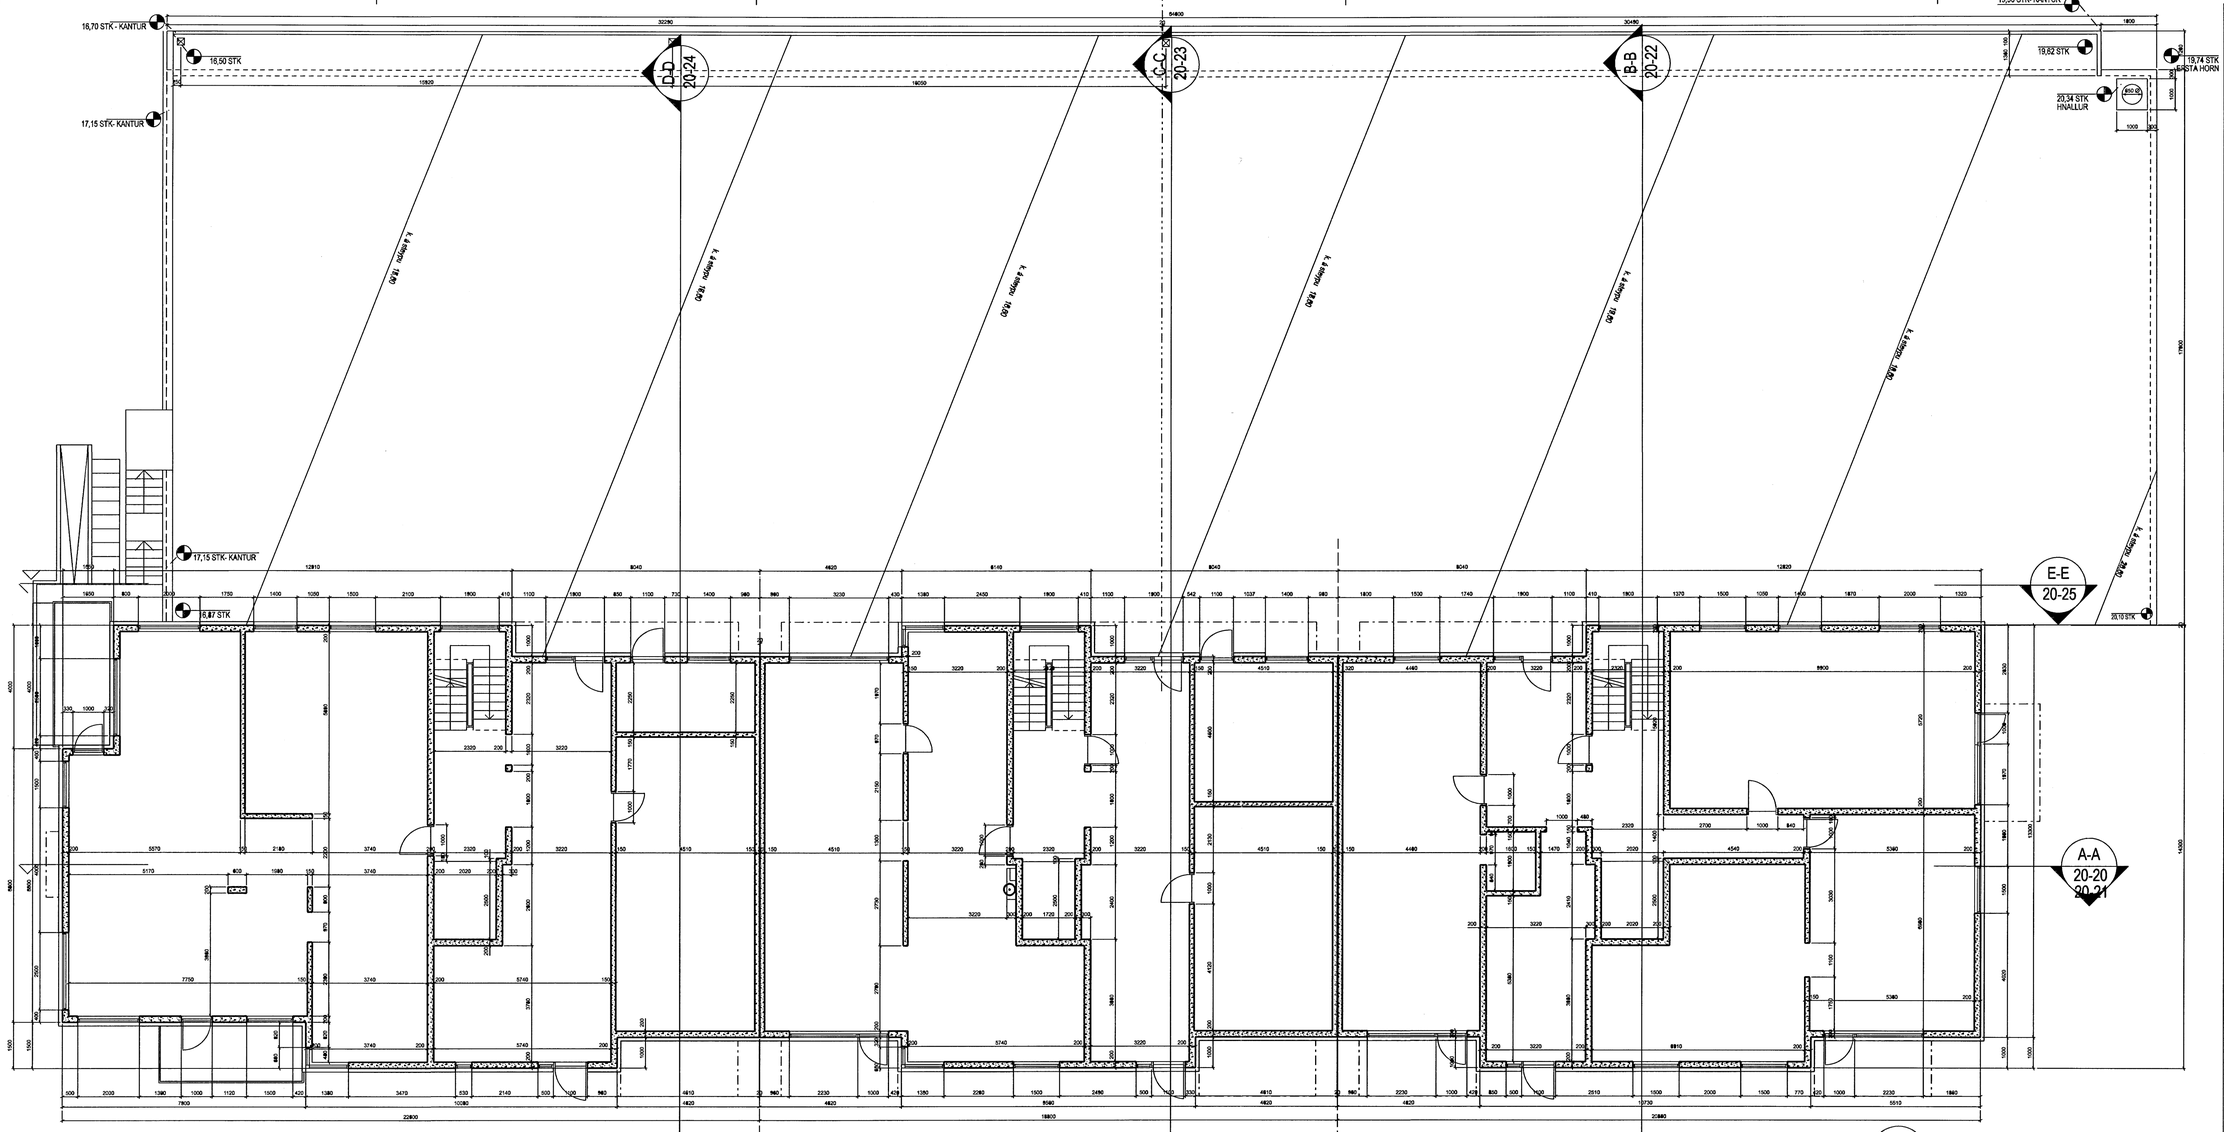

GRUNNMYND 1:100

1. hæð

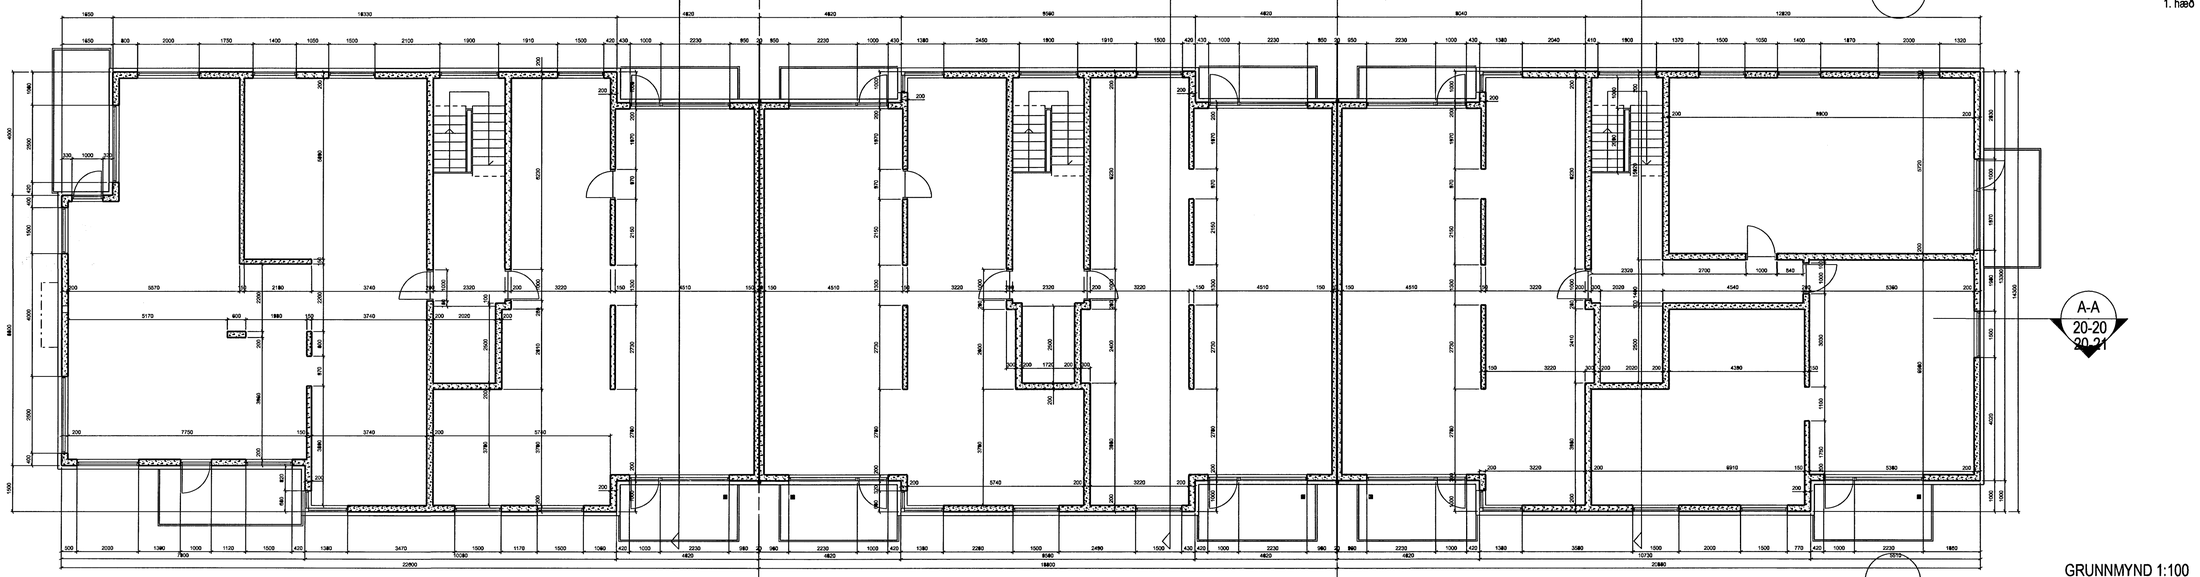

GRUNNMYND 1:100

2-6. hæð

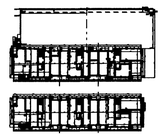

ÚTGÁFA	TEIKNAÐ	SAMÞYKKT	DAGS
BREYTINGAR			

Byggingafulltrúi Hafnarfjarðar
Afgreitt þann
22 JUN 2006

ASK Arkitektar
Geirsgötu 9
101 Reykjavík
Sími 515 0300
Fax 515 0319
www.ask.is

Áritun aðalhönnuðar:

Páll Gunnlaugsson arkitekt FAÍ, kt. 210552-2199

ASK ARKITEKTAR

SKIPALÓN 4-8
VERKTEIKNINGAR

VERKEFNI

HEITI TEIKNINGAR
Steyputeikning
Grunnmynd 1. hæð
Grunnmynd 2. hæð

MKV. Í A1
1:100

TEIKNAÐ

DAGS

VERK NR.	NÚMER TEIKNINGAR	ÚTGÁFA
0628	21-02	