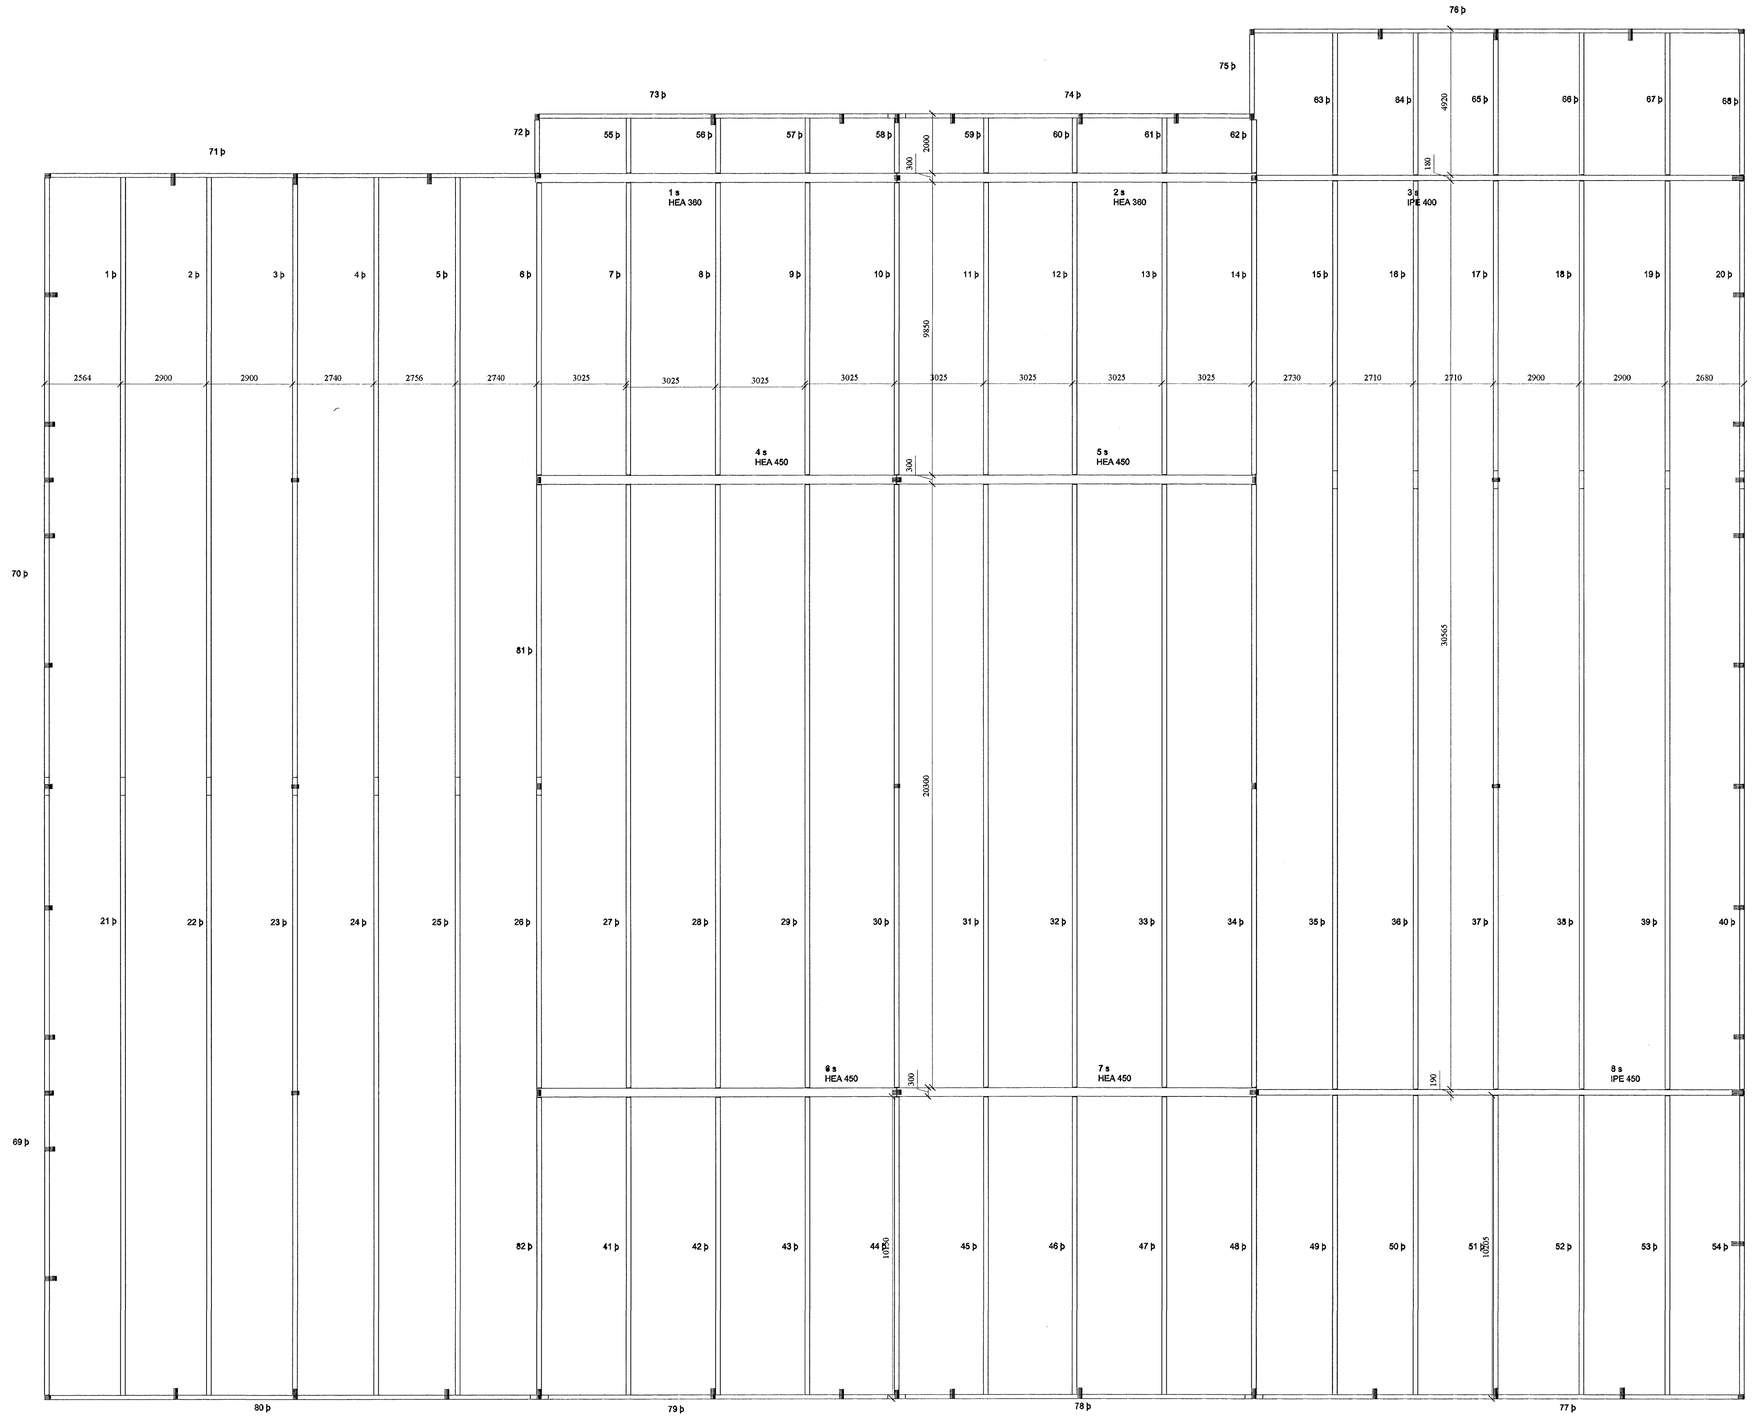


## KERTO

| Nr. Bita | Breidd | | Hæð | Lengd mm |
|---|---|---|---|---|
| 1 þ | 159 | x | 460 | 20.782 |
| 2 þ | 159 | x | 460 | 20.782 |
| 3 þ | 159 | x | 460 | 20.782 |
| 4 þ | 159 | x | 460 | 20.782 |
| 5 þ | 159 | x | 460 | 20.782 |
| 6 þ | 159 | x | 460 | 9.820 |
| 7 þ | 159 | x | 500 | 9.820 |
| 8 þ | 159 | x | 500 | 9.820 |
| 9 þ | 159 | x | 500 | 9.820 |
| 10 þ | 159 | x | 500 | 9.820 |
| 11 þ | 159 | x | 500 | 9.820 |
| 12 þ | 159 | x | 500 | 9.820 |
| 13 þ | 159 | x | 500 | 9.820 |
| 14 þ | 159 | x | 500 | 9.820 |
| 15 þ | 159 | x | 500 | 10.345 |
| 16 þ | 159 | x | 500 | 10.345 |
| 17 þ | 159 | x | 500 | 10.345 |
| 18 þ | 159 | x | 500 | 10.345 |
| 19 þ | 159 | x | 500 | 10.345 |
| 20 þ | 159 | x | 500 | 10.345 |
| 21 þ | 159 | x | 460 | 20.782 |
| 22 þ | 159 | x | 460 | 20.782 |
| 23 þ | 159 | x | 460 | 20.782 |
| 24 þ | 159 | x | 460 | 20.782 |
| 25 þ | 159 | x | 460 | 20.782 |
| 26 þ | 159 | x | 460 | 10.435 |
| 27 þ | 159 | x | 460 | 20.270 |
| 28 þ | 159 | x | 460 | 20.270 |
| 29 þ | 159 | x | 460 | 20.270 |
| 30 þ | 159 | x | 460 | 20.270 |
| 31 þ | 159 | x | 460 | 20.270 |
| 32 þ | 159 | x | 460 | 20.270 |
| 33 þ | 159 | x | 460 | 20.270 |
| 34 þ | 159 | x | 460 | 20.270 |
| 35 þ | 159 | x | 460 | 20.790 |
| 36 þ | 159 | x | 460 | 20.790 |
| 37 þ | 159 | x | 460 | 20.790 |
| 38 þ | 159 | x | 460 | 20.790 |
| 39 þ | 159 | x | 460 | 20.790 |
| 40 þ | 159 | x | 460 | 20.790 |
| 41 þ | 159 | x | 500 | 9.997 |
| 42 þ | 159 | x | 500 | 9.997 |
| 43 þ | 159 | x | 500 | 9.997 |
| 44 þ | 159 | x | 500 | 9.997 |
| 45 þ | 159 | x | 500 | 9.997 |
| 46 þ | 159 | x | 500 | 9.997 |
| 47 þ | 159 | x | 500 | 9.997 |
| 48 þ | 159 | x | 500 | 9.997 |
| 49 þ | 159 | x | 500 | 10.052 |
| 50 þ | 159 | x | 500 | 10.052 |
| 51 þ | 159 | x | 500 | 10.052 |
| 52 þ | 159 | x | 500 | 10.052 |
| 53 þ | 159 | x | 500 | 10.052 |
| 54 þ | 159 | x | 500 | 10.040 |
| 55 þ | 159 | x | 460 | 1.847 |
| 56 þ | 159 | x | 460 | 1.847 |
| 57 þ | 159 | x | 460 | 1.847 |
| 58 þ | 159 | x | 460 | 1.847 |
| 59 þ | 159 | x | 460 | 1.847 |
| 60 þ | 159 | x | 460 | 1.847 |
| 61 þ | 159 | x | 460 | 1.847 |
| 62 þ | 159 | x | 460 | 1.847 |
| 63 þ | 159 | x | 460 | 4.787 |
| 64 þ | 159 | x | 460 | 4.787 |
| 65 þ | 159 | x | 460 | 4.787 |
| 66 þ | 159 | x | 460 | 4.787 |
| 67 þ | 159 | x | 460 | 4.787 |
| 68 þ | 159 | x | 460 | 4.755 |
| 69 þ | 159 | x | 460 | 20.750 |
| 70 þ | 159 | x | 460 | 20.750 |
| 71 þ | 138 | x | 460 | 16.345 |
| 72 þ | 159 | x | 460 | 1.765 |
| 73 þ | 138 | x | 460 | 12.400 |
| 74 þ | 138 | x | 460 | 12.250 |
| 75 þ | 159 | x | 460 | 2.800 |
| 76 þ | 138 | x | 460 | 16.350 |
| 77 þ | 138 | x | 500 | 16.650 |
| 78 þ | 138 | x | 500 | 12.700 |
| 79 þ | 138 | x | 500 | 12.703 |
| 80 þ | 138 | x | 500 | 16.789 |
| 81 þ | 159 | x | 460 | 10.435 |
| 82 þ | 159 | x | 460 | 9.997 |

## STÁLBITAR

| Nr. Bita | Tegund bita | Lengd mm |
|---|---|---|
| 1 s | HEA 360 | 12.220 |
| 2 s | HEA 360 | 12.180 |
| 3 s | IPE 400 | 16.440 |
| 4 s | HEA 450 | 12.180 |
| 5 s | HEA 450 | 12.180 |
| 6 s | HEA 450 | 12.180 |
| 7 s | HEA 450 | 12.180 |
| 8 s | IPE 450 | 16.440 |

Byggingafulltrúi Hafnarfjarðar
Afgreitt þann
23 JUN. 2006

Verkfræðistofan Höfn
Suðurlandsbraut 44, 108 Reykjavík
kt. 521203-4040 sc 5851580
Sturlaugur Þorsteinsson byggingarverkfræðingur
kt. 220233-3579
Kristmann Magnússon
Kristmann Magnússon

Verkkaupi: Rauðhella ehf.
Verkstaður: Rauðhella 5
Dagsetning: 14.12.05
Teikning: Þakbitar grunnmynd
Kvarði: 1:100
Hönnunarforsögn: B500
Teikningarnúmer: 05-134

Y:\Skjöl\2005\05-134 Rauðhella\Vinnuteikningar\Rauðhella teikningaskrá burðarþol.dwg