



Staðsetning eyra á stálbitum


5 s  
HEA 450

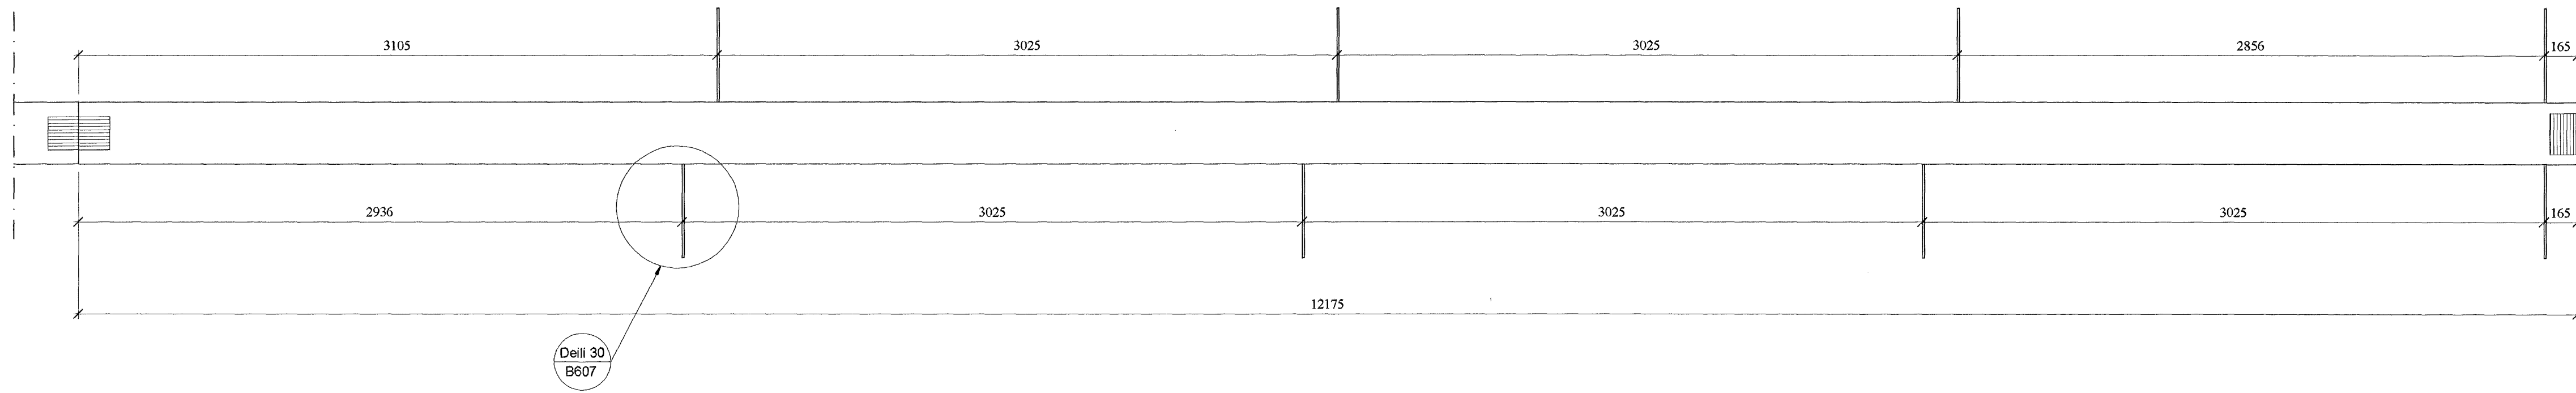


6 s  
HEA 450

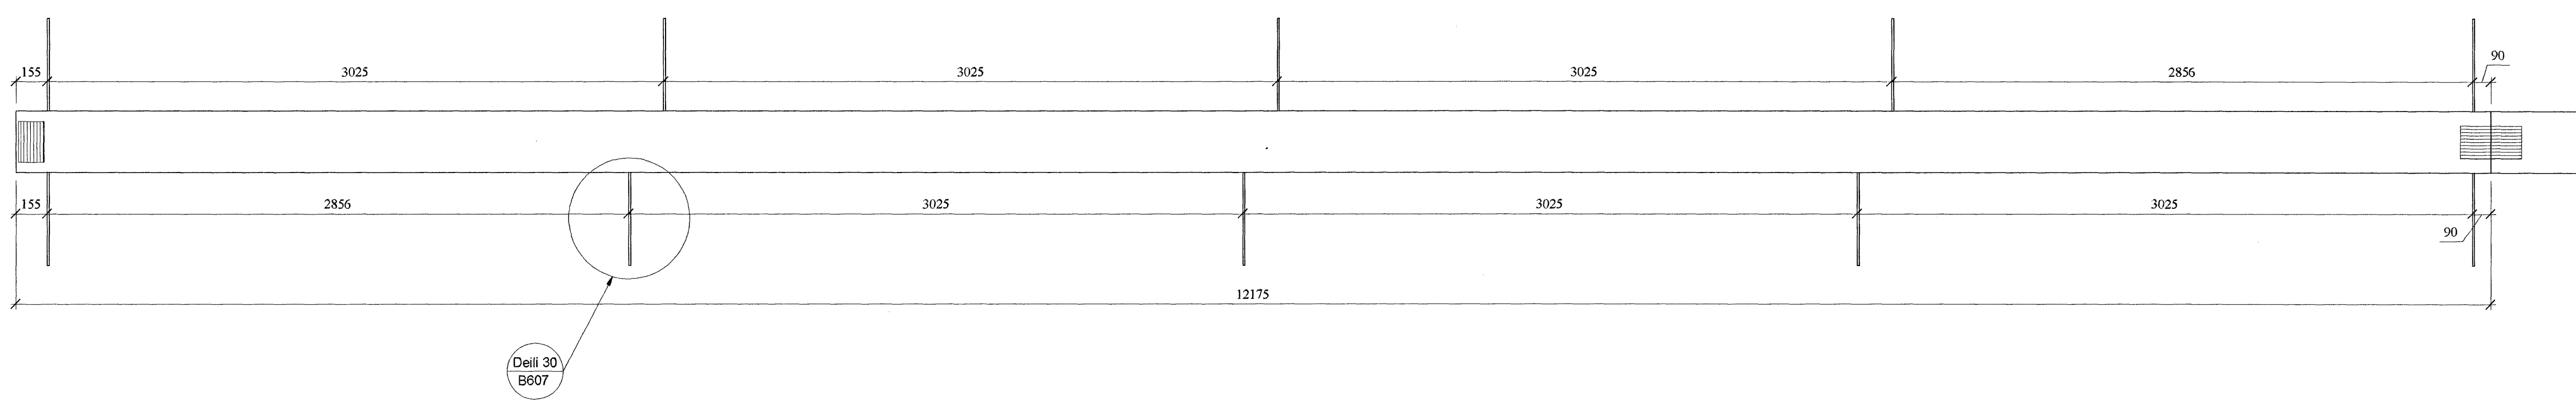

7 s  
HEA 450

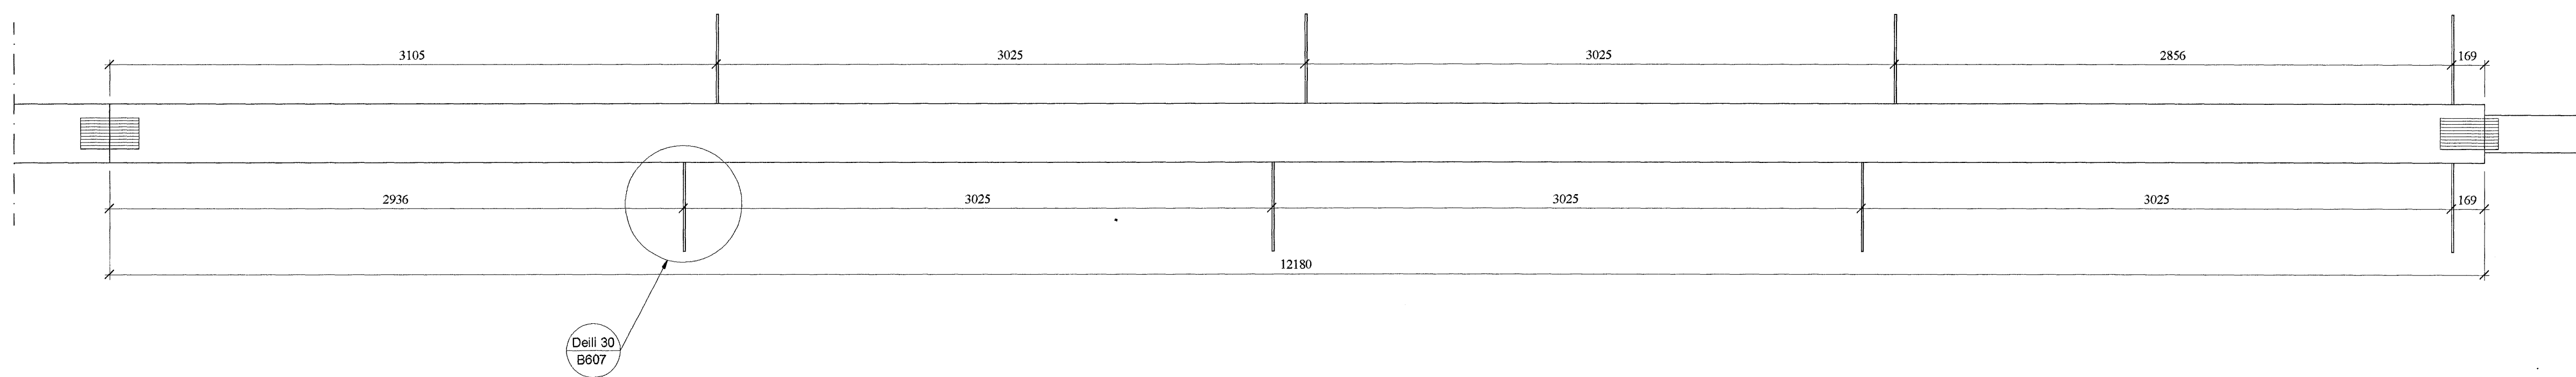

8 s  
IPE 450

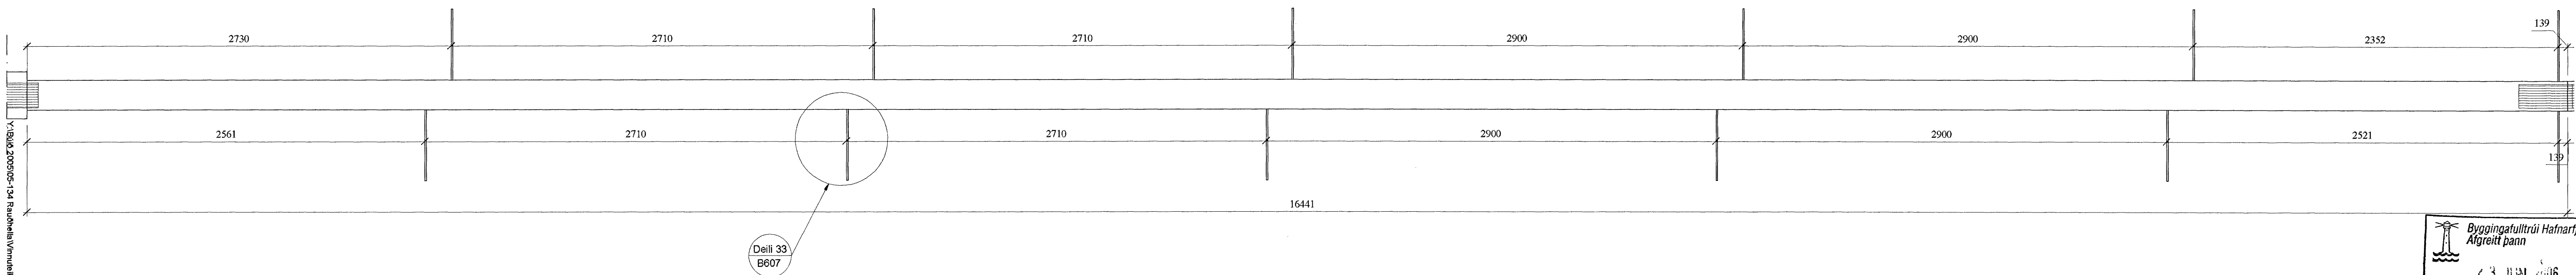

Byggingafulfrói Hálfarfarðar  
Algreitt þann  
23.11.2016  
[Signature]

	<b>Verkfræðistofan Höfn</b> Suðurlandsbratt 4a, 108 Reykjavík Símanúmer: 22023-2200 Sími: 22023-2200	Rauðhella ehf. 14.12.05	Rauðhella 5
	Stúluggur Þorsteinsson Byggingarverkfræðingur kt. 250253-2579	Kristmann Magnússon Kristmann Magnússon	Stálbitar í þaki 1:20

17/03/2006 05:134 Rauðhella/Virðingarför/Rauðhella skilgreining myndir/þing