
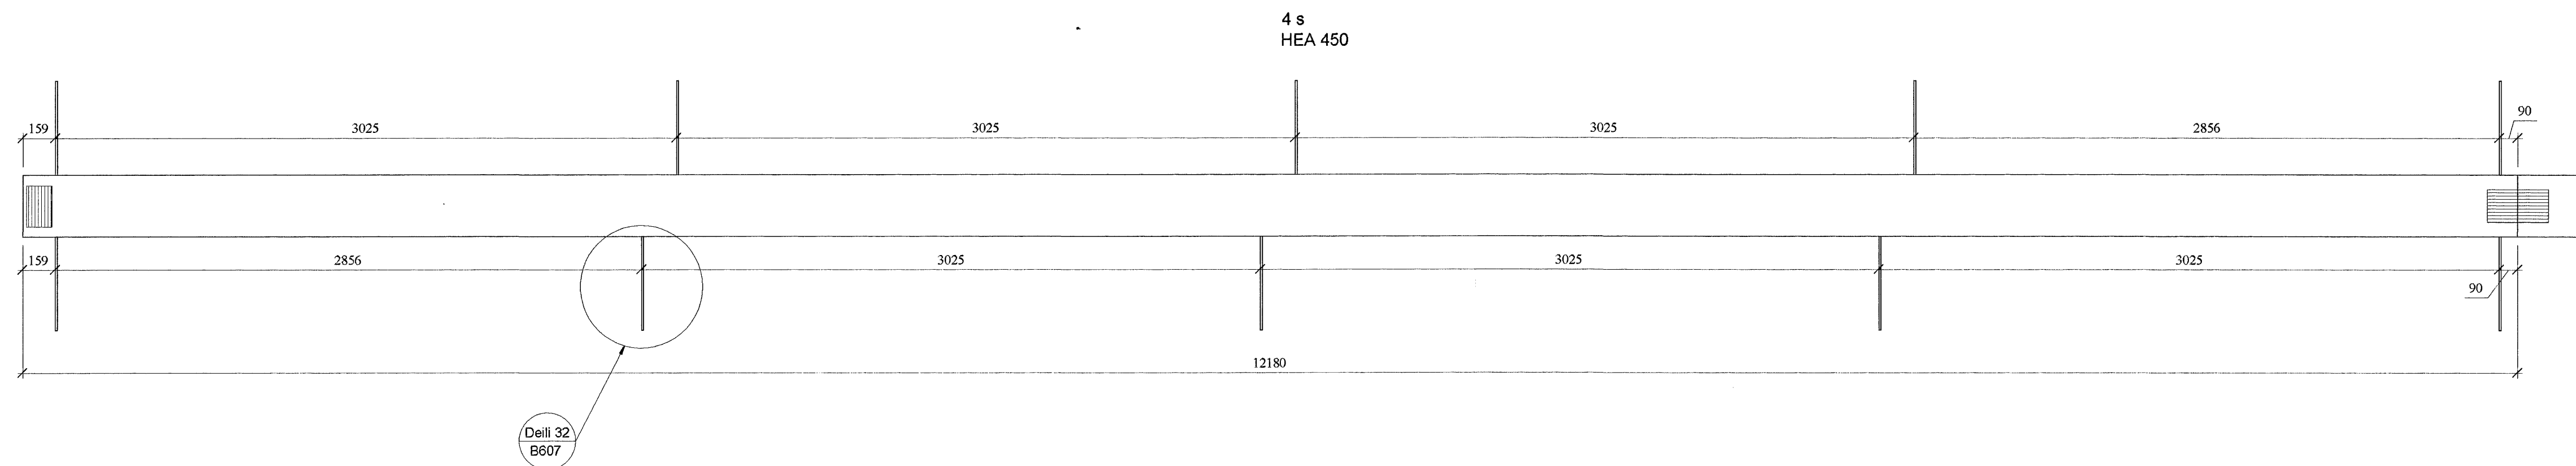
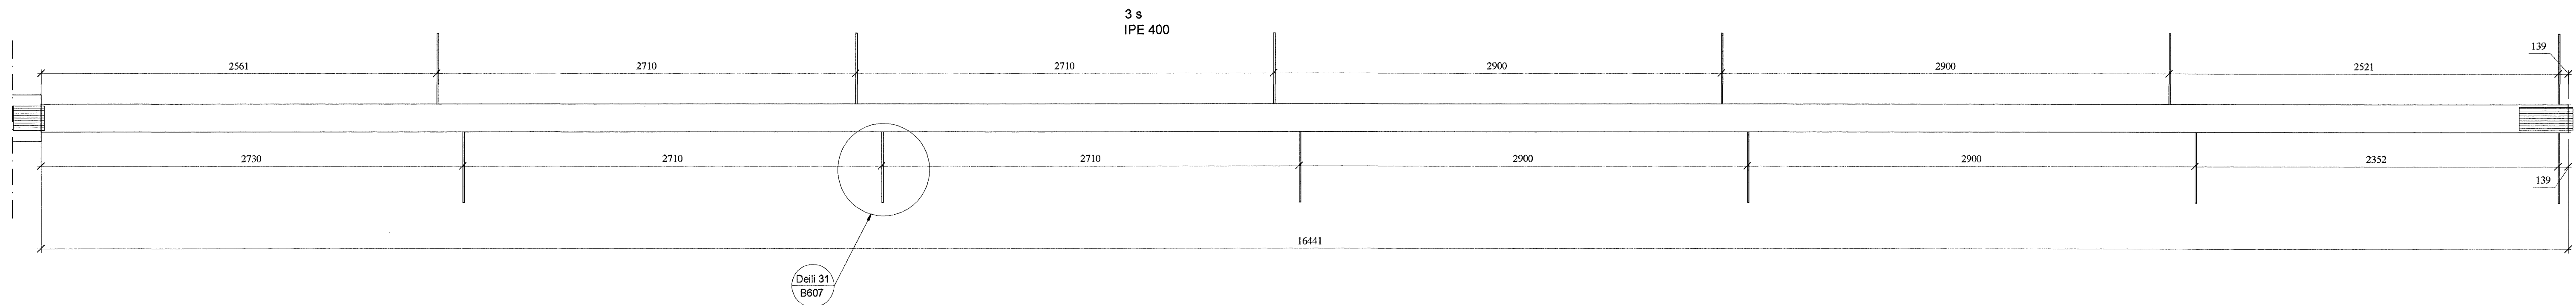


Staðsetning eyra á stálbitum

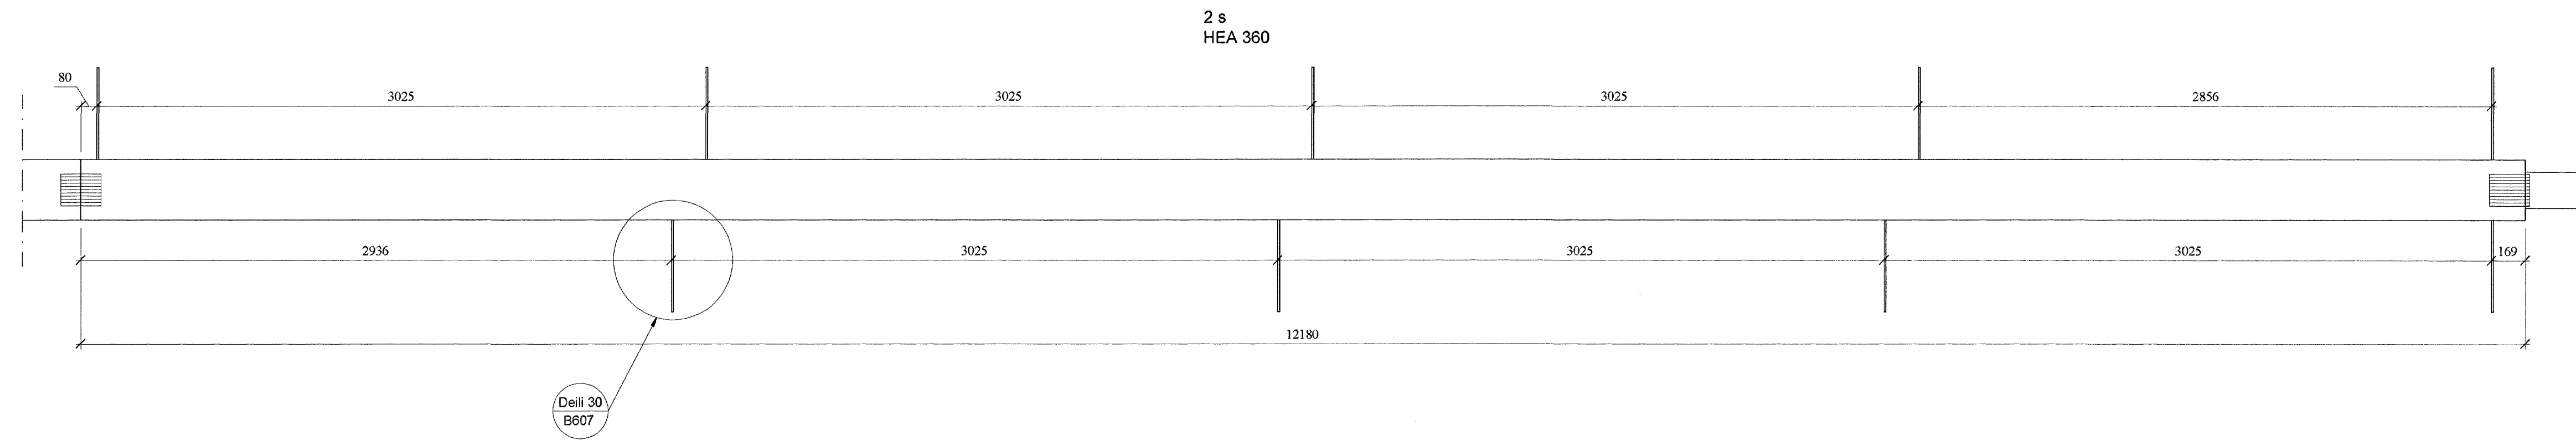

Byggingafultrúi Hámarfjarðar
Afgreitt þann
23 JUN 2006

Verkræðistofan Höfn Stúrnirinnslátraut 4a, 108 Reykjavík Sturlaugur Þorsteinsson Bygginga- og verkfræðingur M. 529-253-2579		M. 521203-4040 S: 2881560 14.12.05 1:20	Rauðhella ehf. Stálbitar í þaki Rauðhella 5	Númer verkis B604 05-134
--	--	--	---	---------------------------------------