






G3 - 2 stk

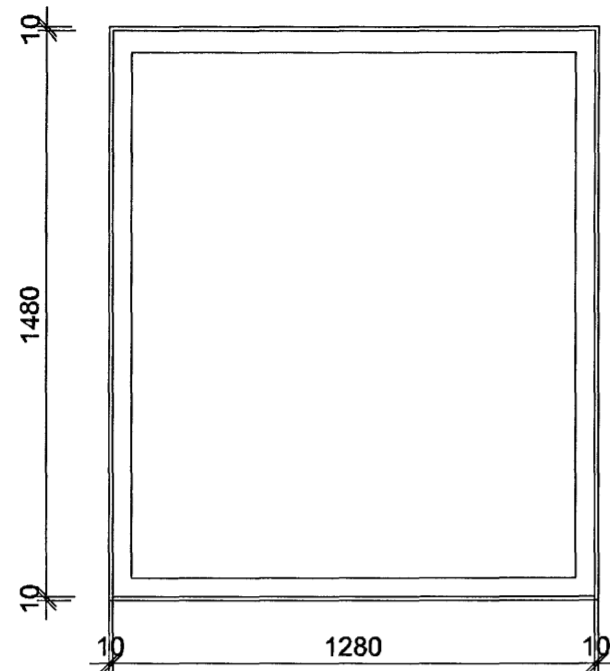


G10- 1 stk

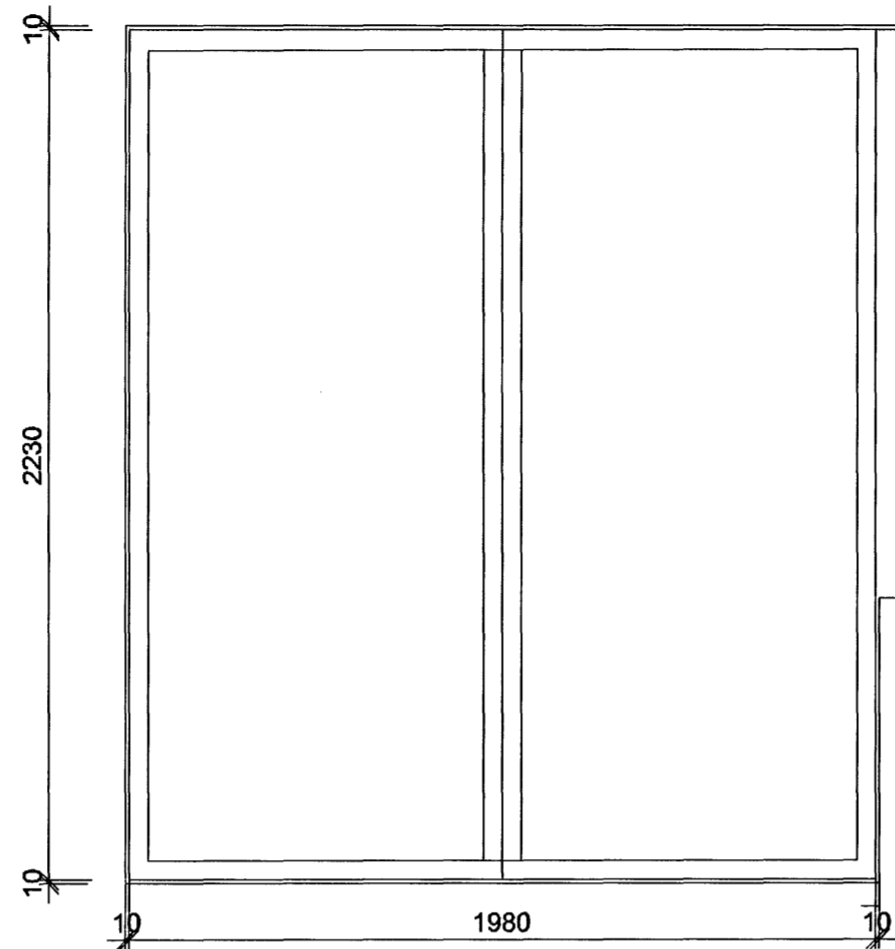


HG11- 1 stk

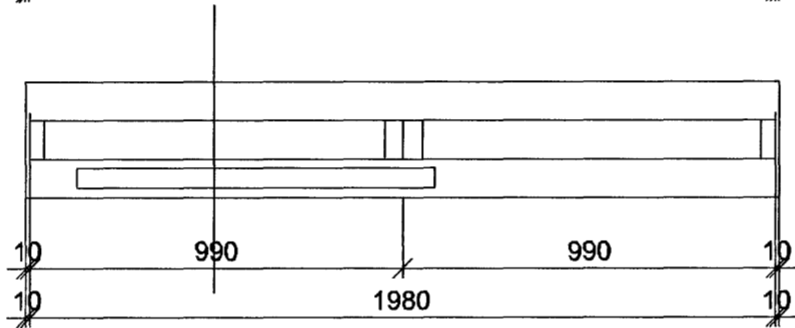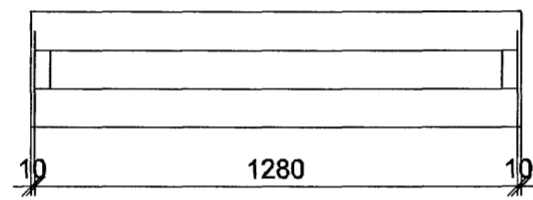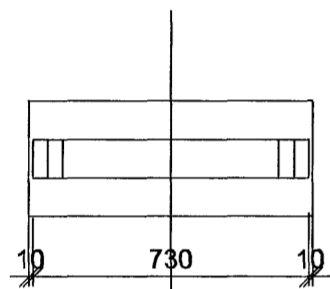


G4- 1 stk

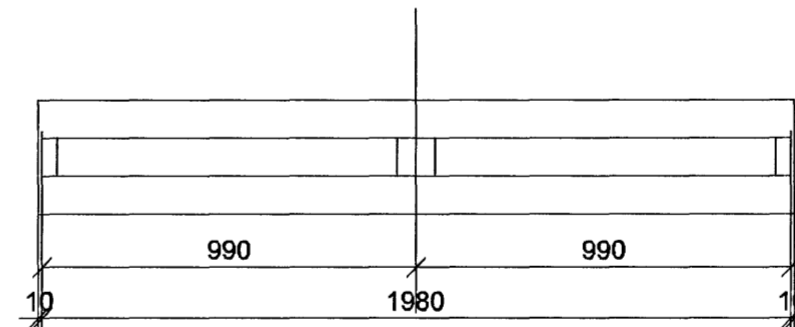

HG4- 1 stk

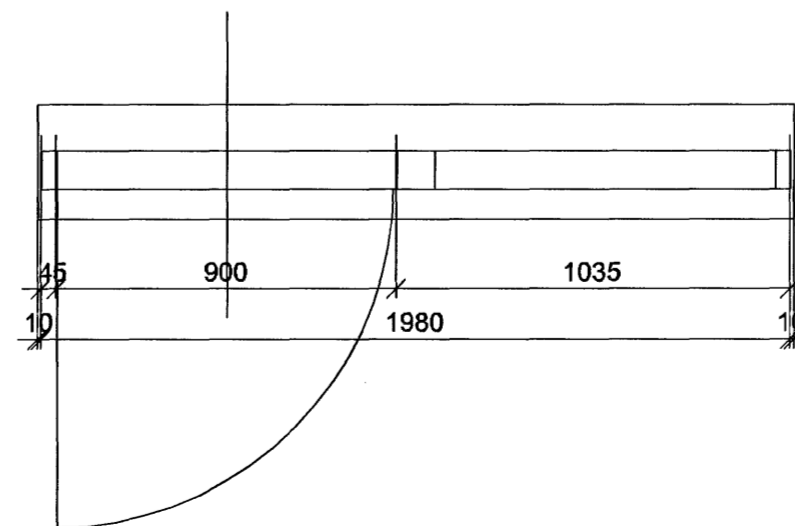

G4- 1 stk

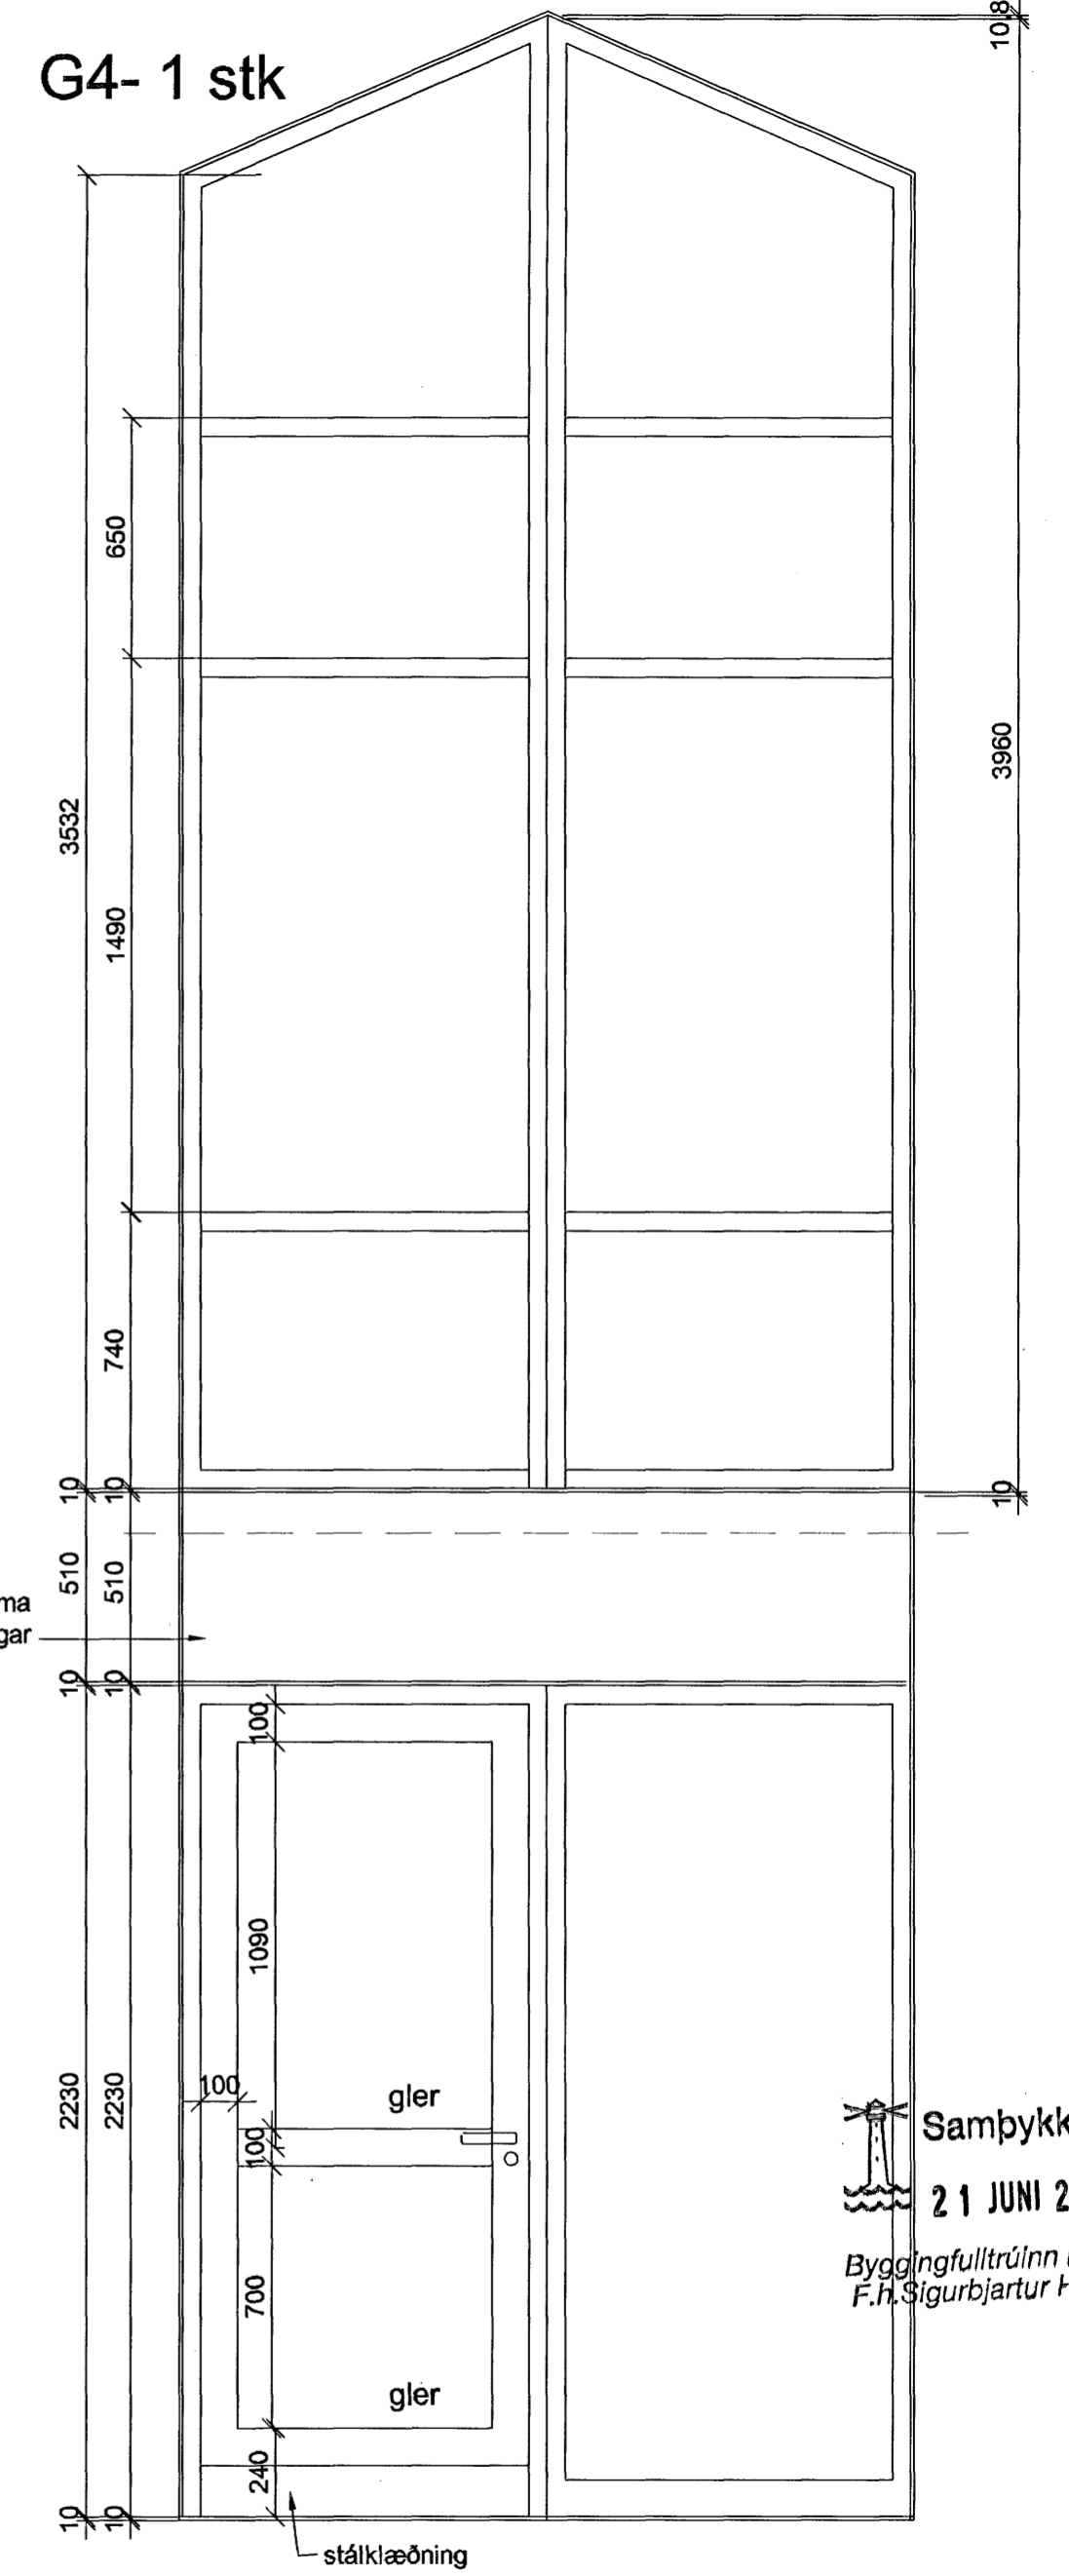

HG4- 1 stk

Gluggar með tvöföldu K-gleri

Samþykkt þann  
21 JUNI 2007  
Byggingulltrúinn í Hafnarfirði  
F. H. Sigurbjartur Halldórsson

Hlíðarás 27  
Hafnarfirði

Luigi Bartolozzi  
arkitekt  
kt. 130659-2099  
túngötu 11  
225 Álftanesi  
sími og fax 5552477

*Luigi Bartolozzi*

hlidar00.dwg

Gluggateikning  
Grunnmynd og útlit

Kvarði 1:20

Dags. 12.04 2007

Teikn. nr. 8