

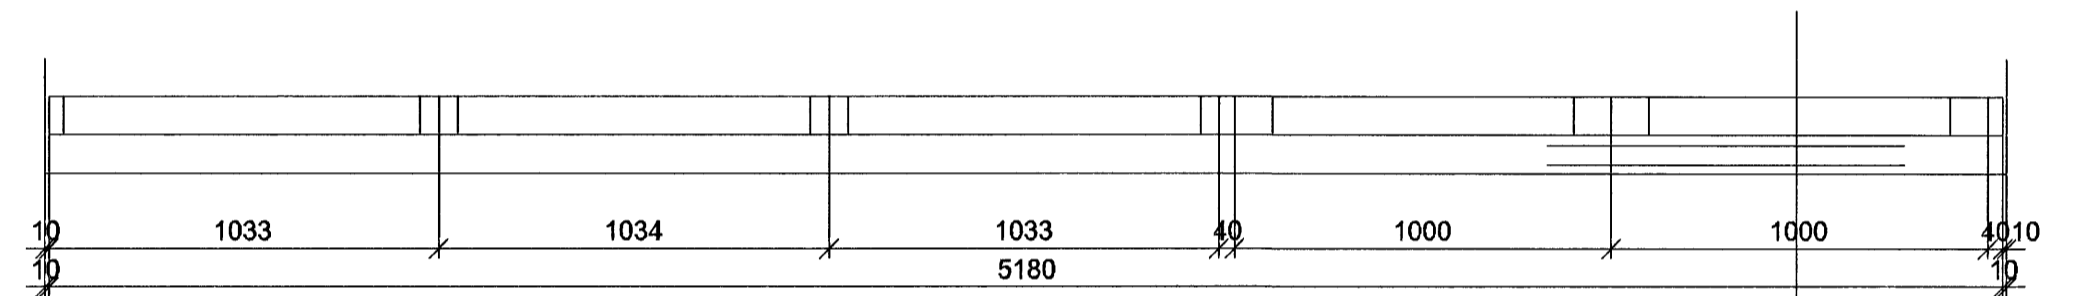
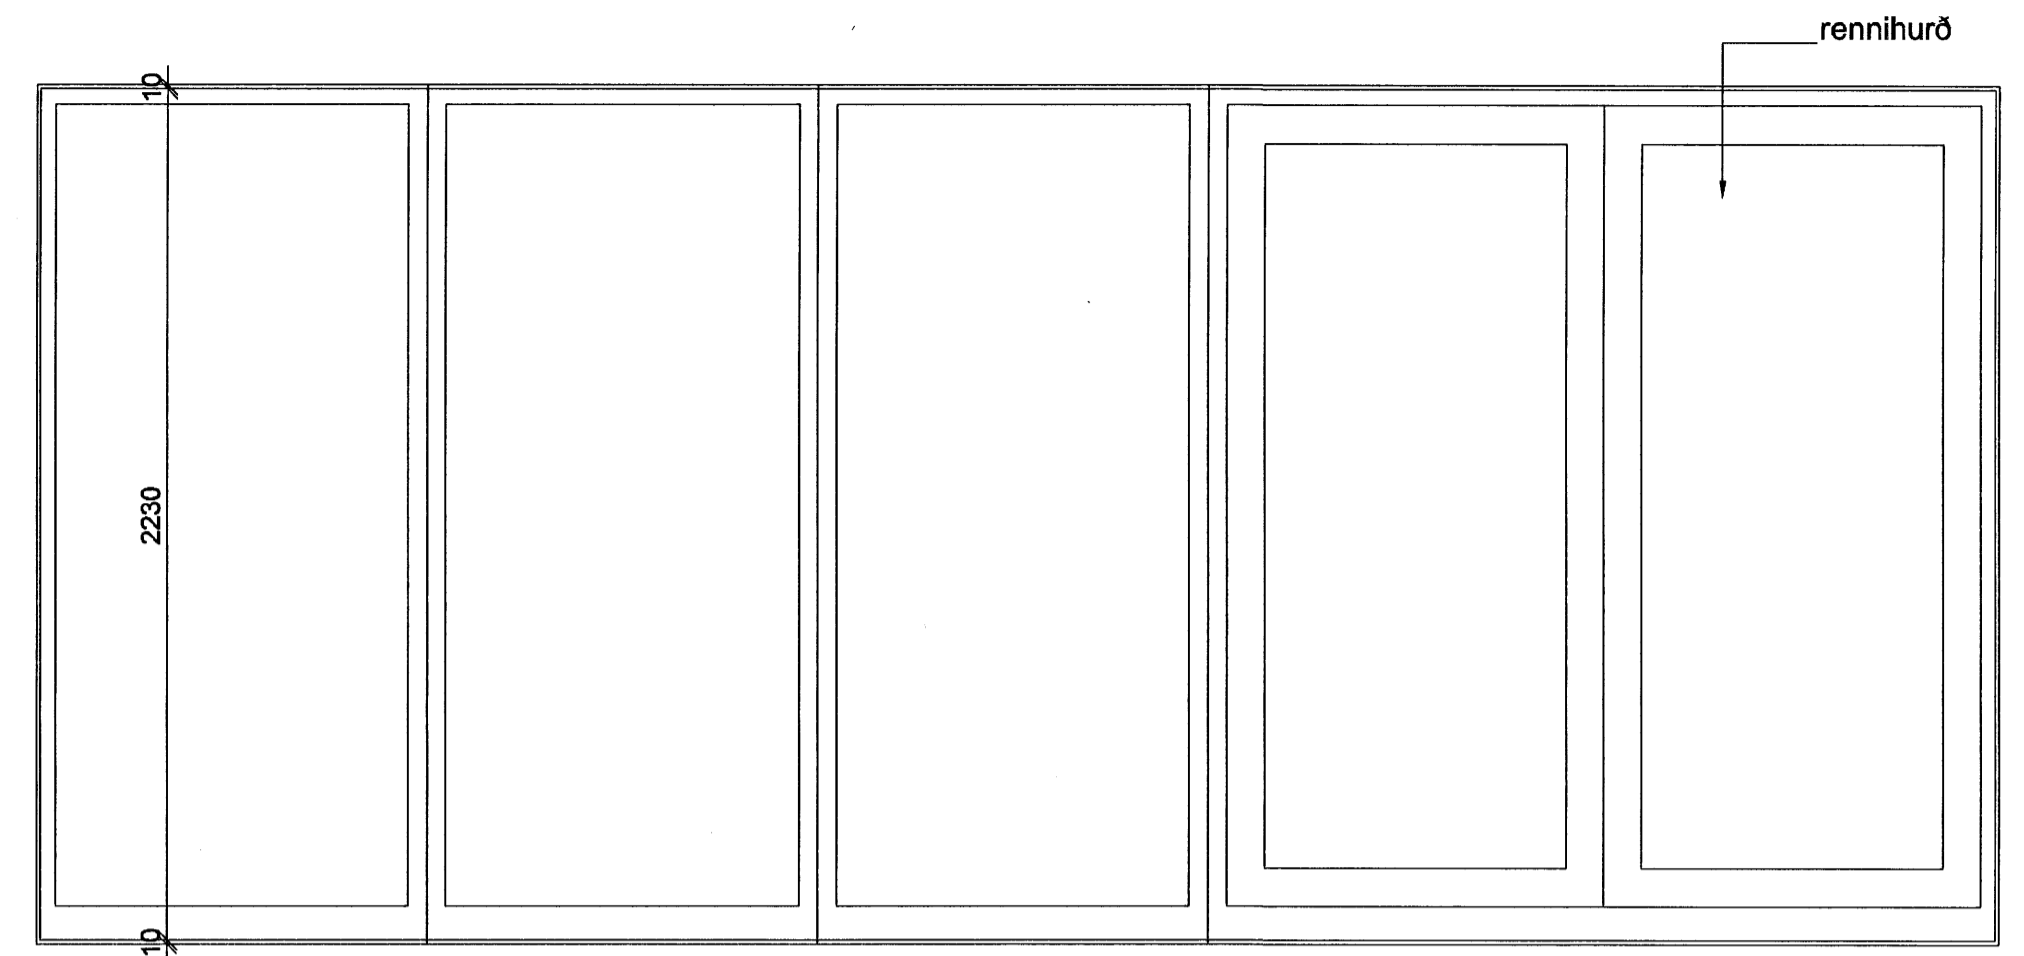




HG8- 1 stk

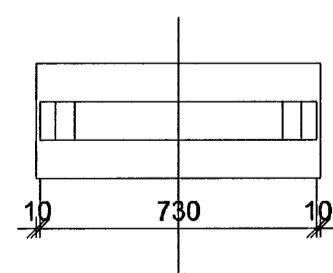



HG13- 1 stk

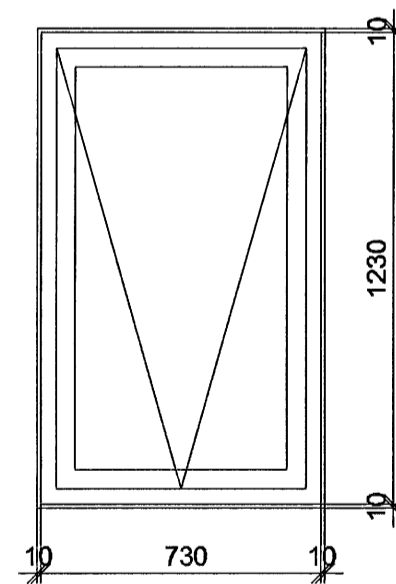

G2- 1 stk

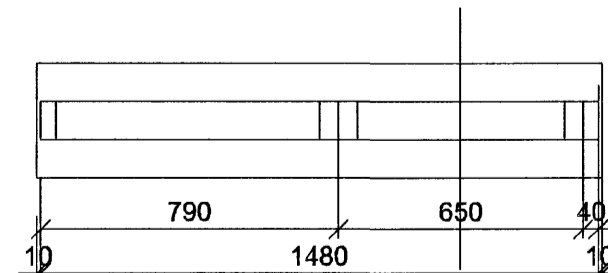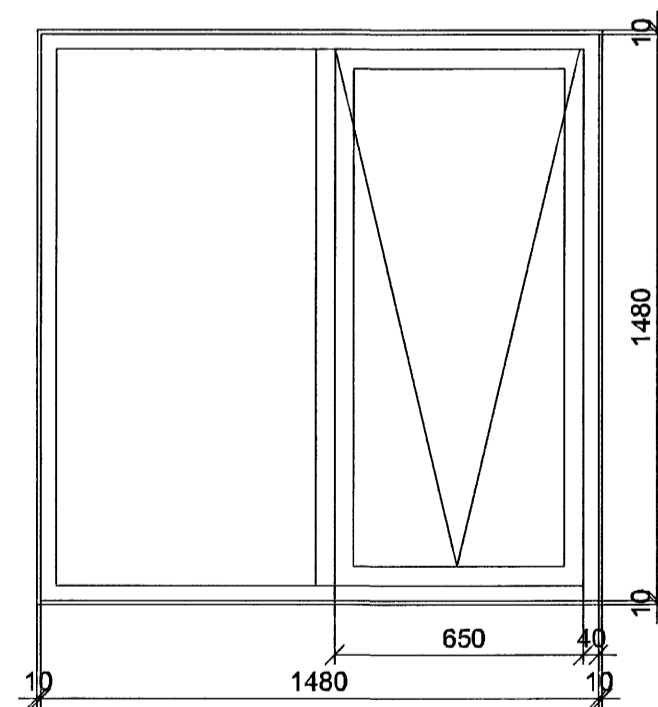

G9- 1 stk

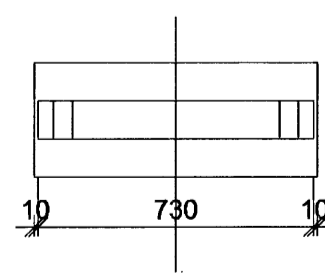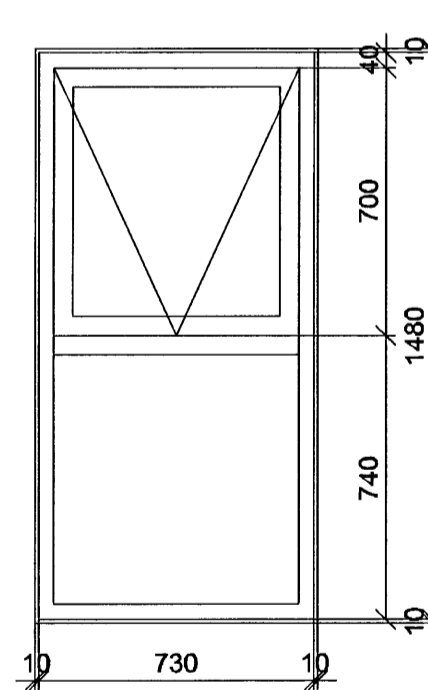

G10- 1 stk

Samþykkt þann
21 JUNI 2007
Byggingfulltrúinn í Hafnarfirði
F.h. Sigurbjartur Halldórsson

Gluggar með tvöföldu K-gleri

Hlíðarás 27
Hafnarfirði

Gluggateikning
Grunnmynd og útlit

Kvarði 1:20

Dags. 12.04 2007

Teikn. nr. 9

Luigi Bartolozzi

Luigi Bartolozzi
arkitekt
kt. 130659-2099
túngötu 11
225 Álftanesi
sími og fax 5552477