




Austurhlið

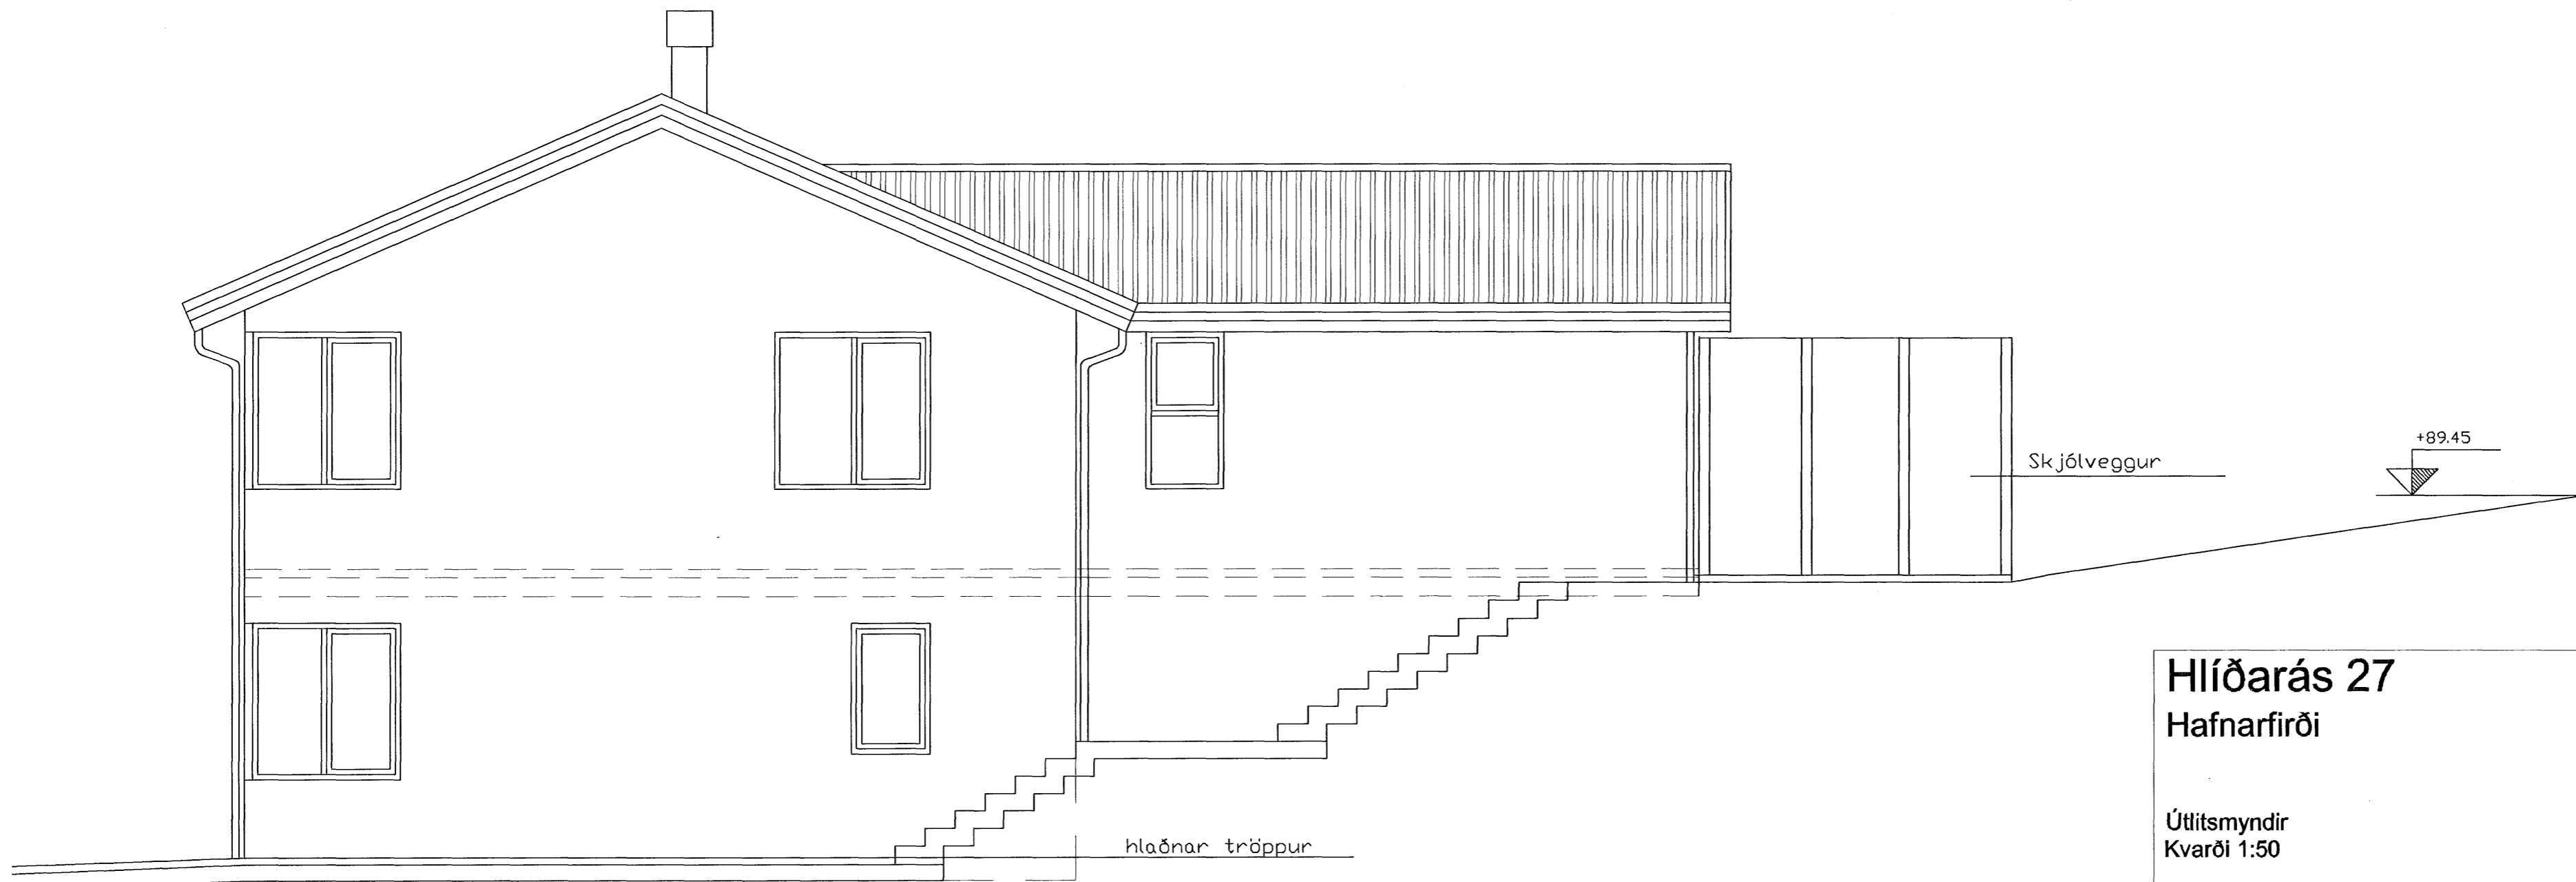

Norðurhlið

Samþykkt þann
21 JUNI 2007
Byggingulltrúinn / Hafnarfirði
F.h.Sigurbjartur Halldórsson

Hlíðarás 27
Hafnarfirði

Luigi Bartolozzi
arkitekt
kt. 130659-2099
túngötu 11
225 Álftanesi
sími og fax 5552477

Útlitsmyndir
Kvarði 1:50

Dags. 12.04.2007

Teikn. nr. 1812

Luigi Bartolozzi

hlidar00.dwg