


Snið X-X

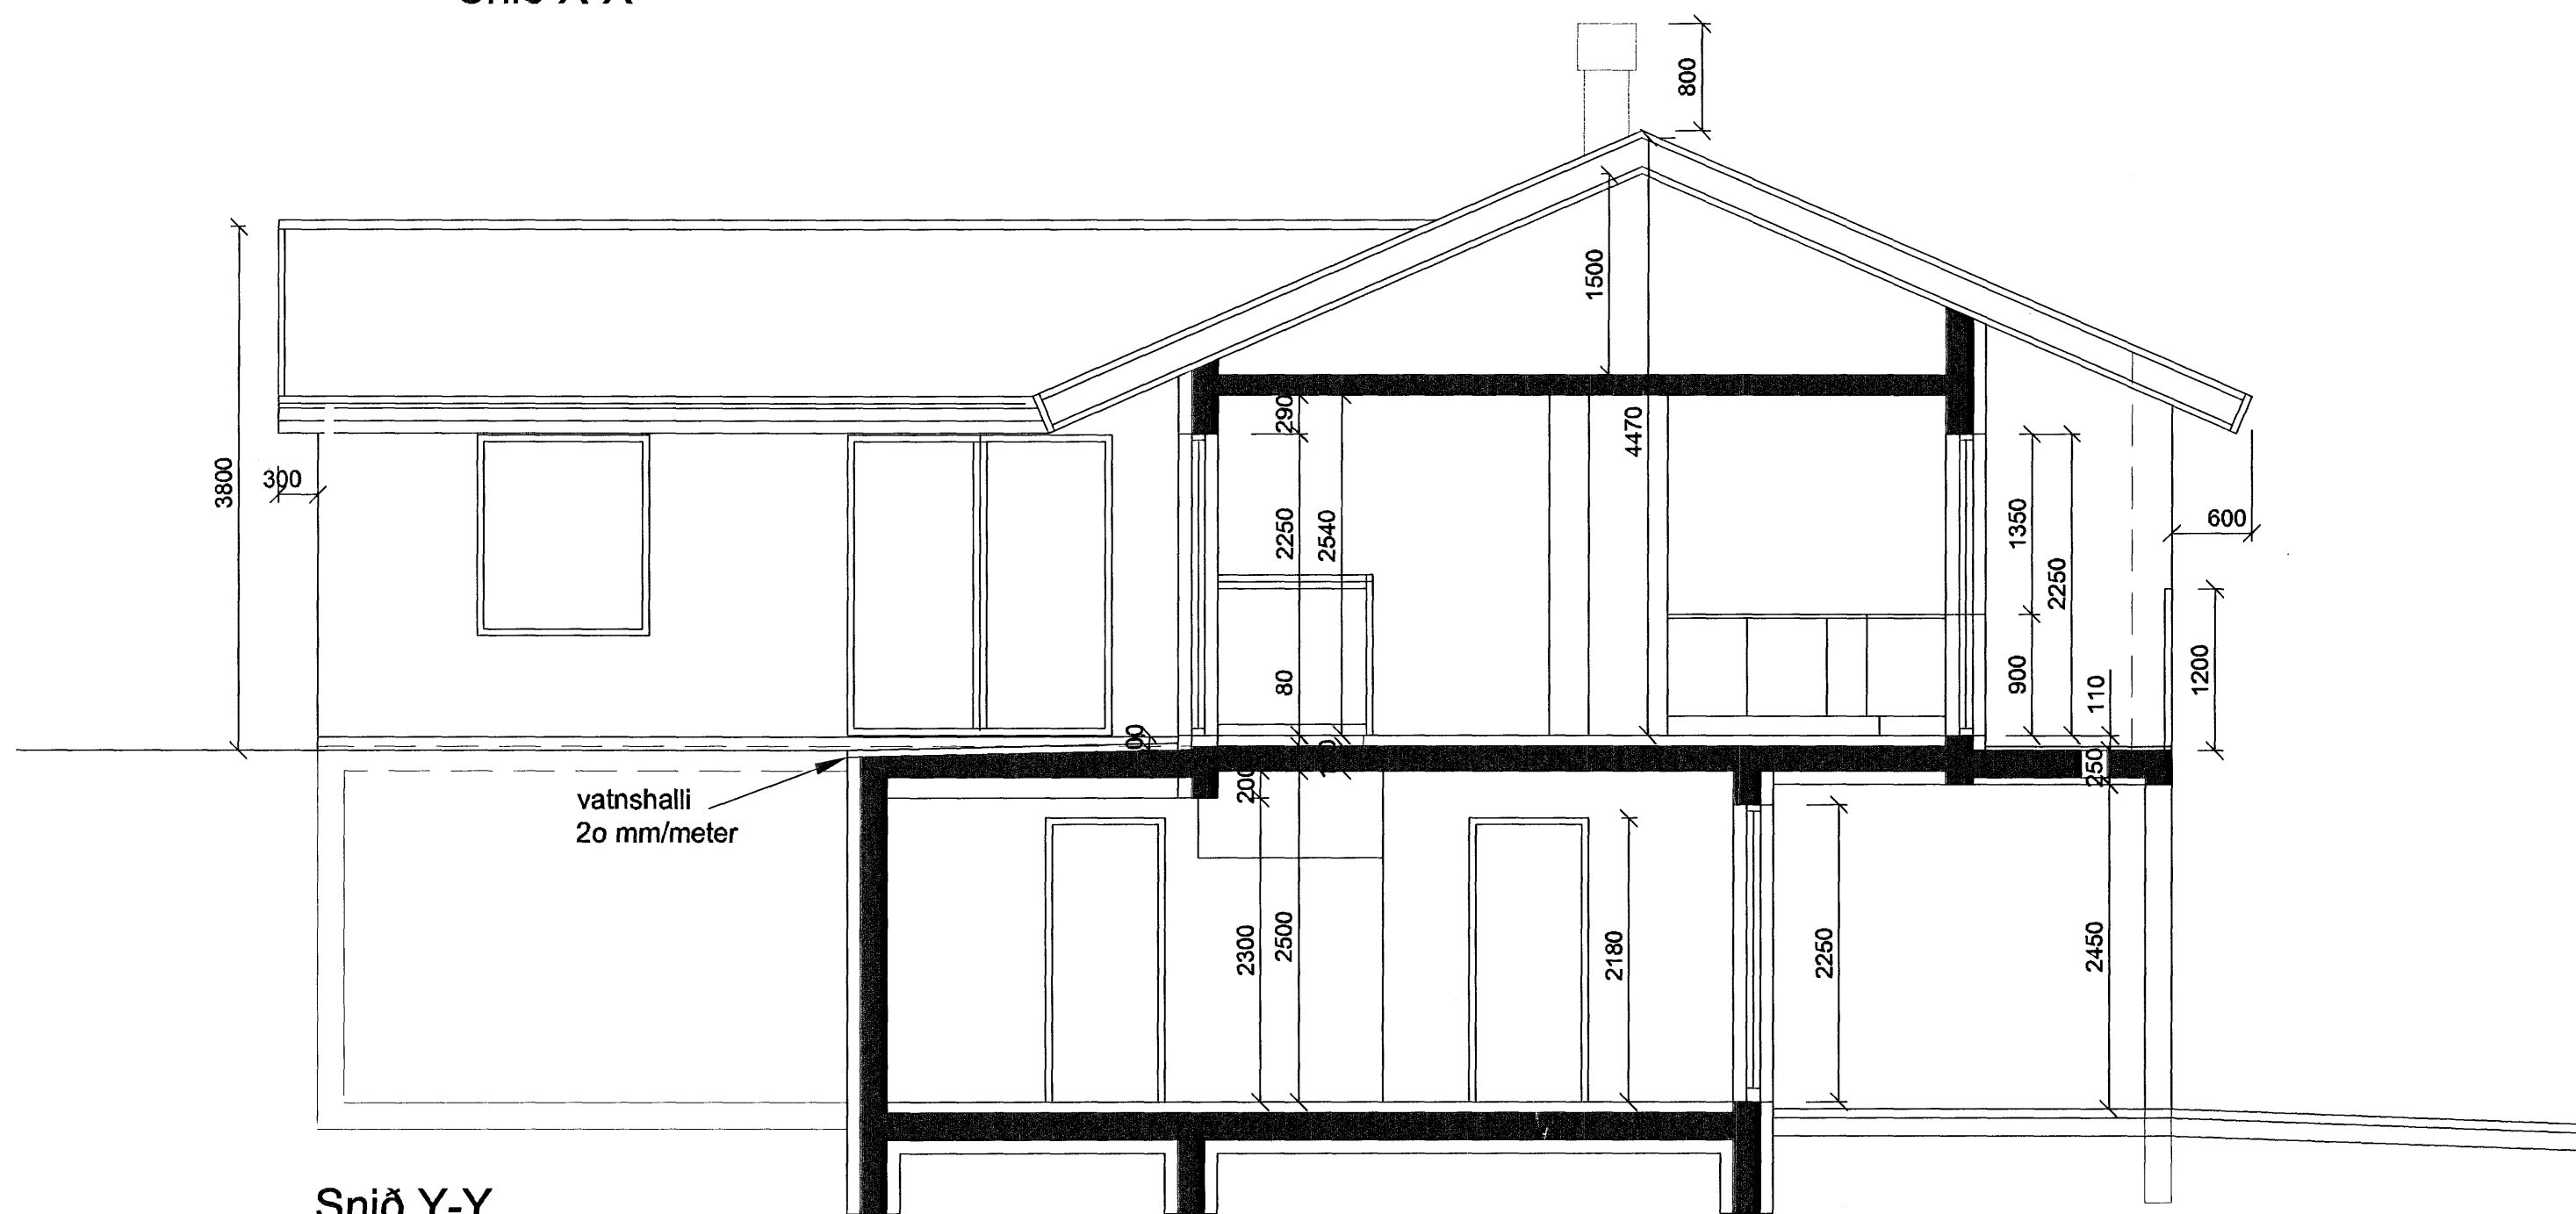

Snið Y-Y

Samþykkt þann
21 JUNI 2007
Byggingfulltrúinn í Hafnarfirði
F.h. Sigurbjartur Halldórsson

Hlíðarás 27
Hafnarfirði

Snið
Kvarði 1:50

Luigi Bartolozzi
arkitekt
kt. 130659-2099
túngötu 11
225 Álftanesi
sími og fax 5552477

Dags. 12.04 2007

Teikn. nr. 1413

Luigi Bartolozzi

hlidar00.dwg