



TEKID ER ÚR 140x133 LÍMTRÉSSÚLU
FYRIR LÍMTRÉSBITA. BITI FESTUR VÍD
SÓLU MED 2 STK. M16 BORDABOLTUM

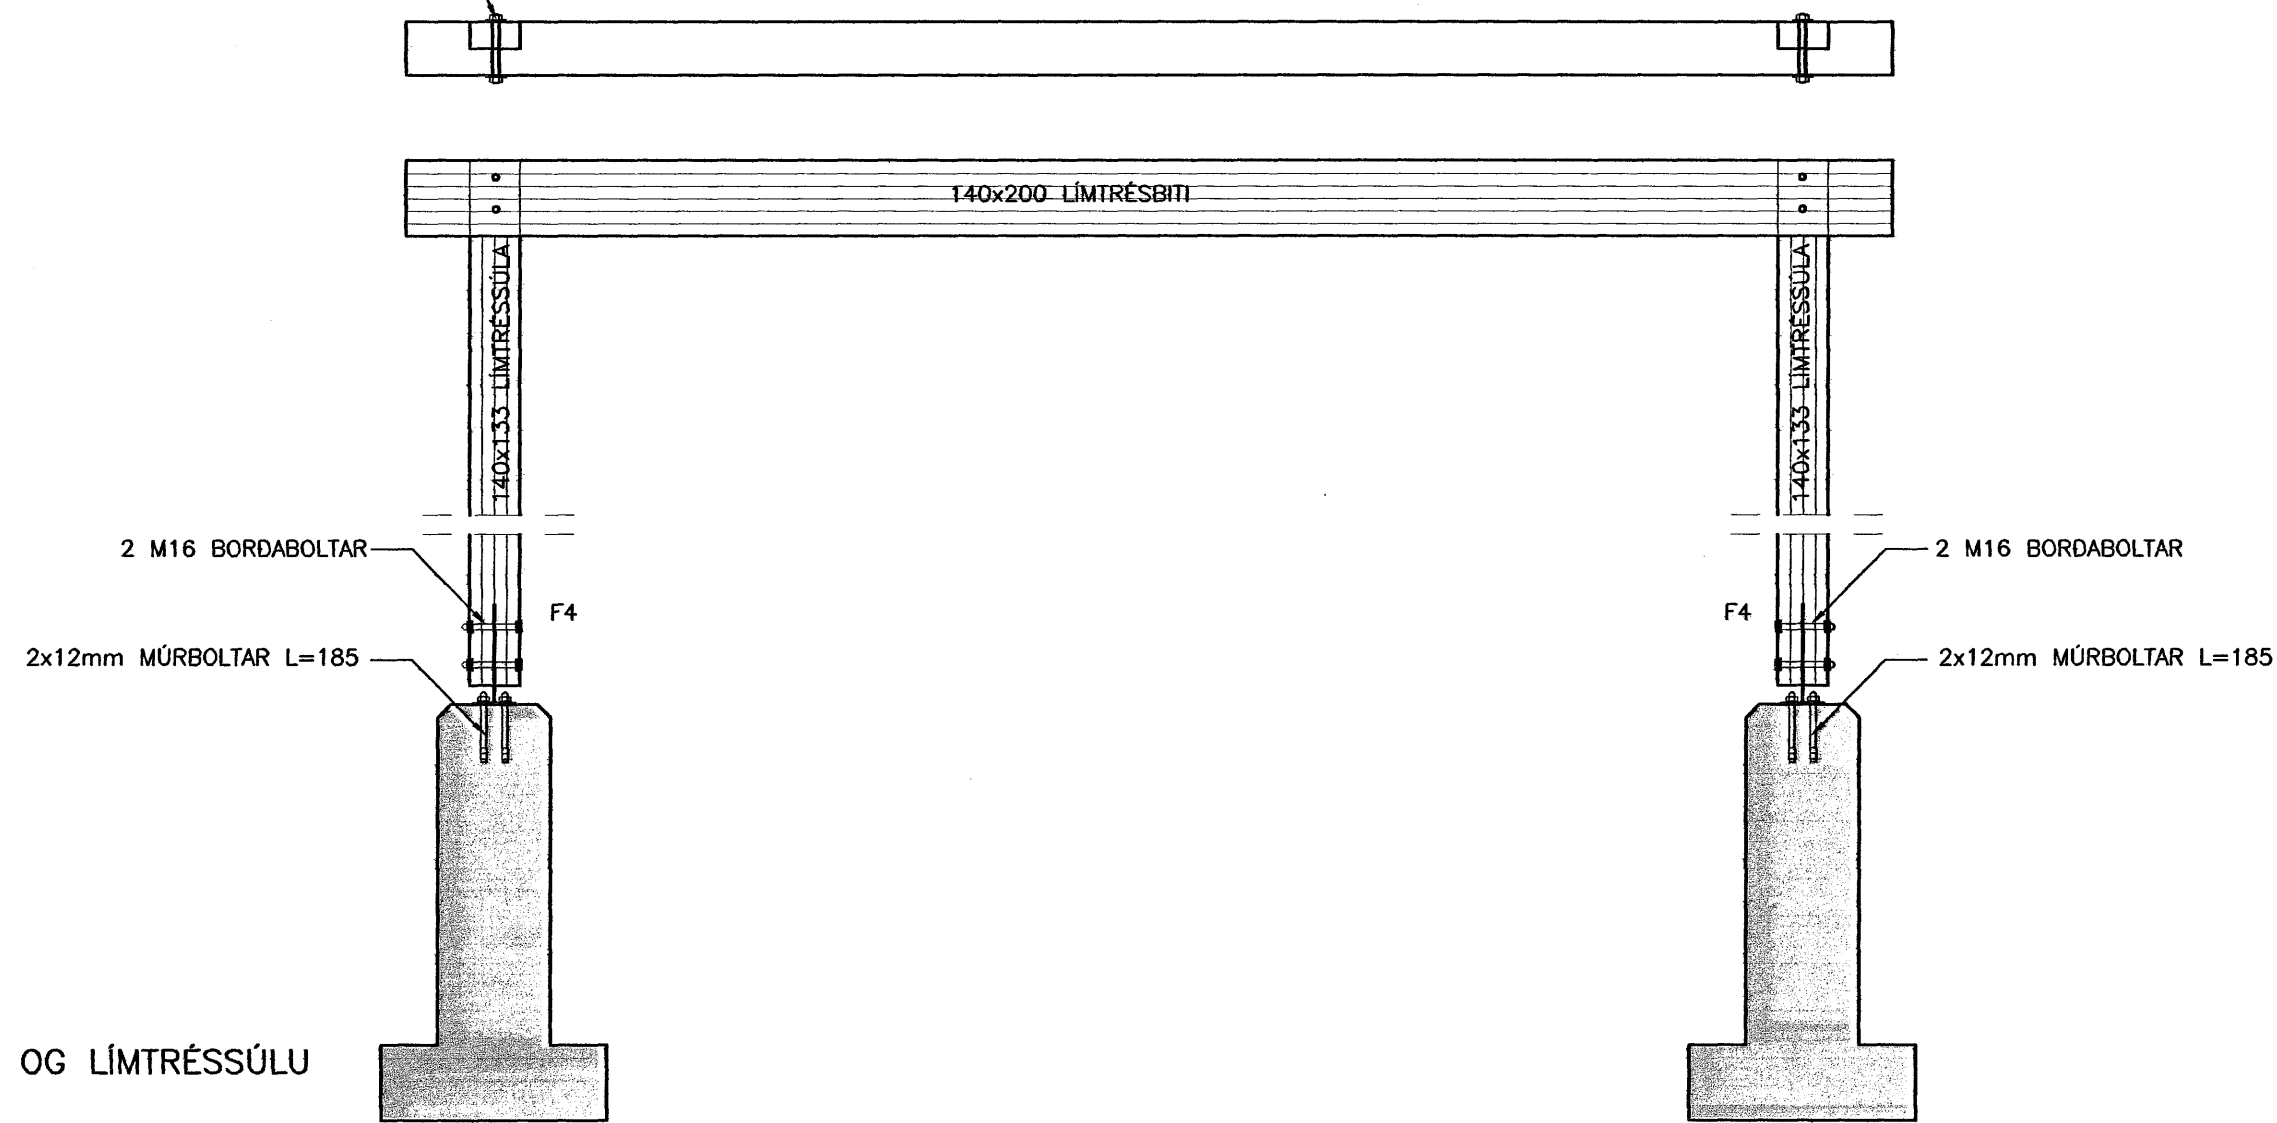


FRÁGANGUR Á LÍMTRÉSBITA OG LÍMTRÉSSÓLU
YFIR SKYGGNI
MKV. 1:20

SPERRUR SKAL FESTA VÍD LÍMTRÉSBITA MED
2 STK. BMF 90 MED STYRKINGU
NEGLING:
8 STK. KS 40/40 Í SPERRU/BITA

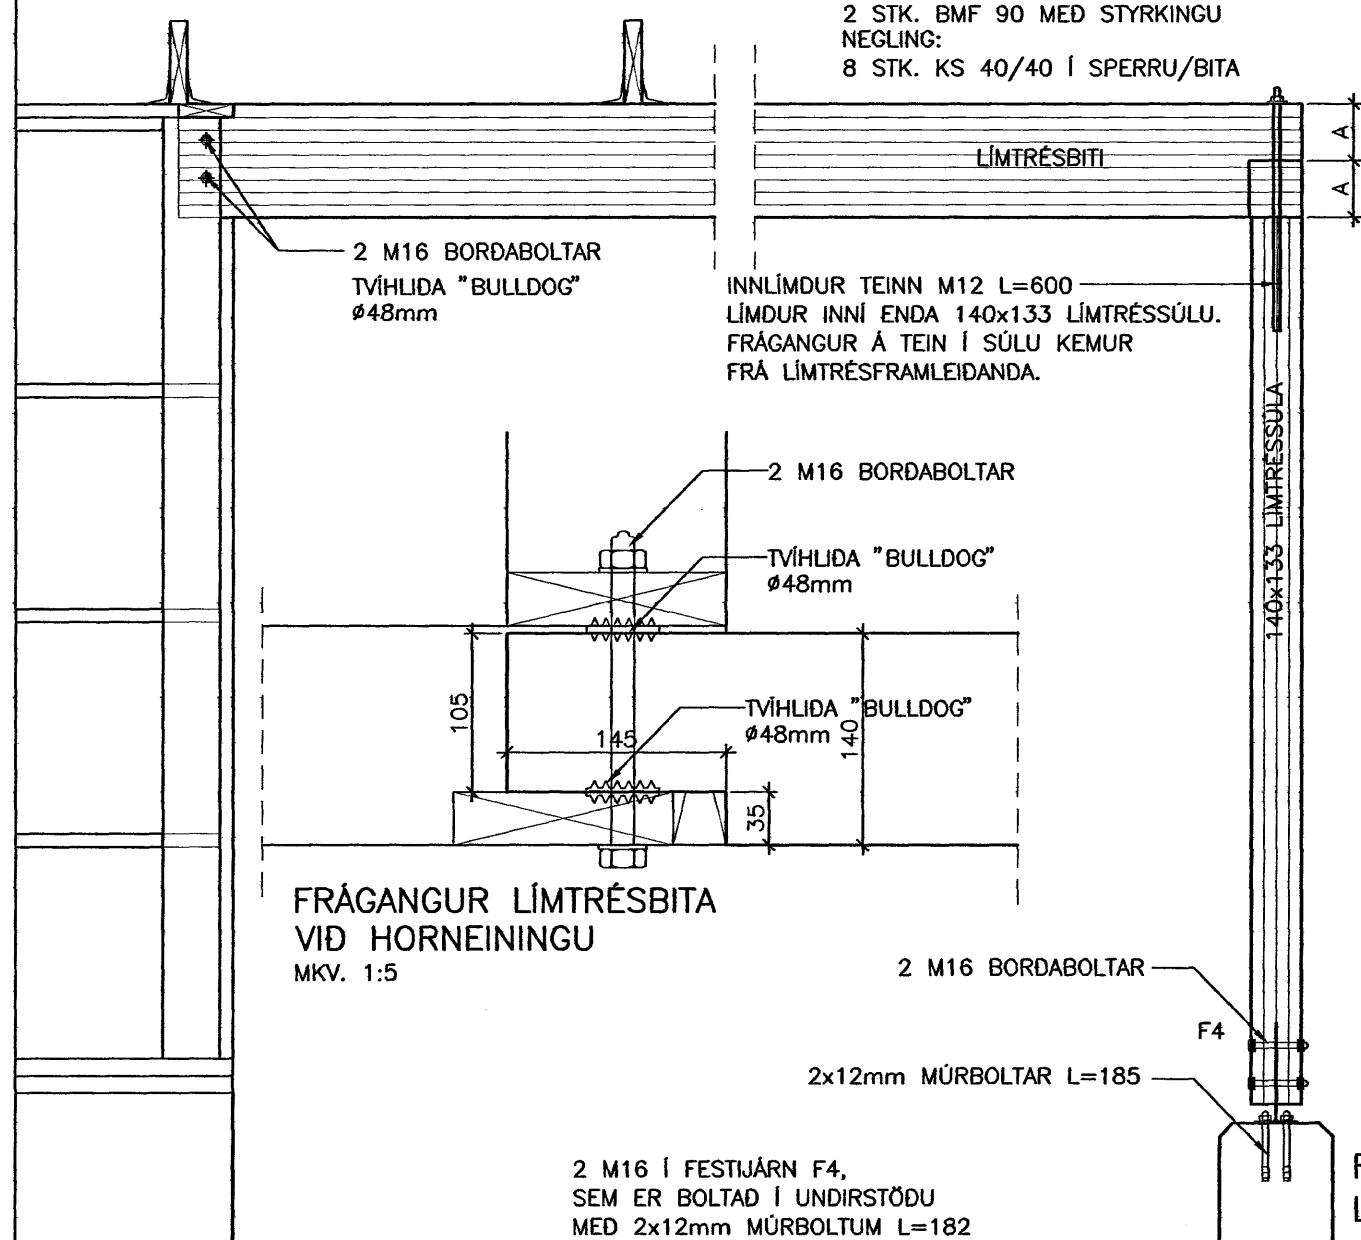


FRÁGANGUR LÍMTRÉSBITA
VÍD HORNEININGU
MKV. 1:5

FRÁGANGUR Á
LÍMTRÉSBITUM OG LÍMTRÉSSÓLUM

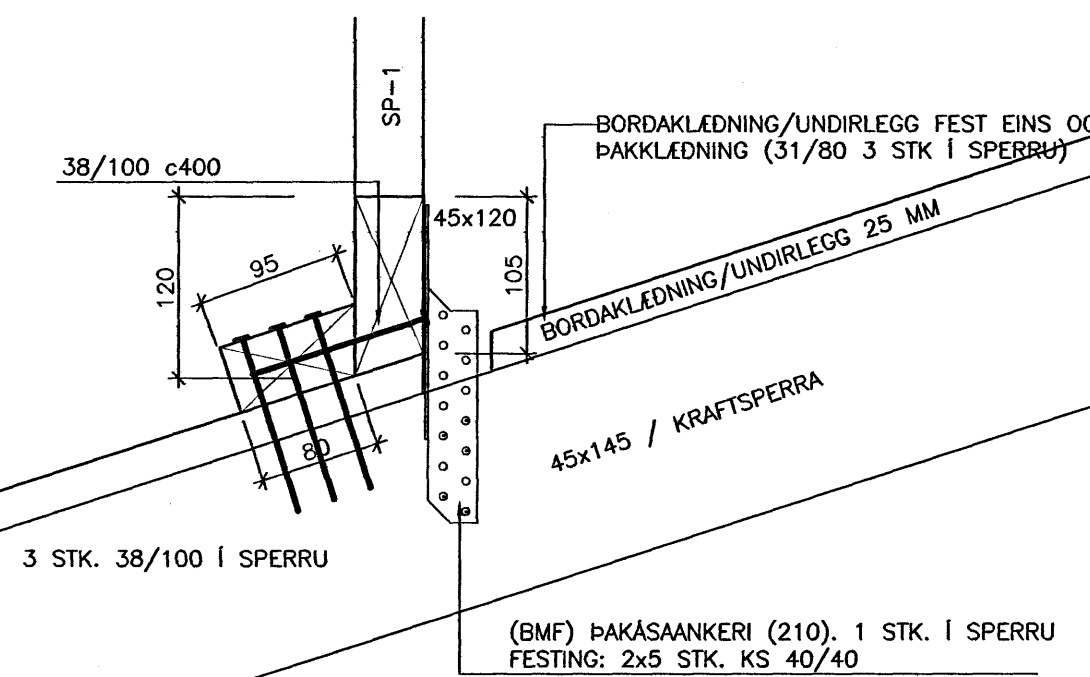

FESTING
Á SPERRUM Í STÓLUDU ÞAKI
MKV. 1:5

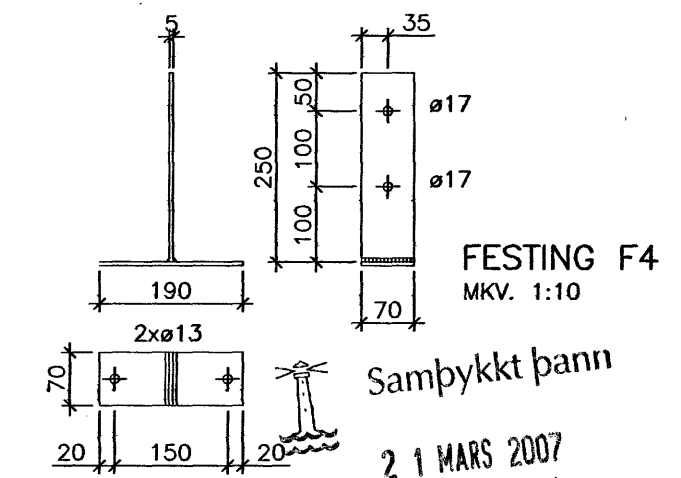

21 MARS 2007
Byggingafulltrúinn / Hafnarfirði
F.h. Sigurbjartur Halldórsson

VERKFRÆÐSTOFA ARBORGAR ehf
AUSTURVEGI 69 800 SELFOSSI
SÍMI 480 4900 FAX 480 4901
www.verkarborg.is verkarborg@verkarborg.is

SGHUS
AUSTURVEGI 69 800 SELFOSSI
SÍMI 482 3850 FAX 482 3851
NETFANG sghus@sghus.is
VETTANG www.sghus.is

HAFRAVELLIR 9, HAFNARFIRÐI

| | |
|----------------------------|------------------------|
| BURDARVIRKI: | MKV: |
| LÍMTRÉ | MKV: 1:20 |
| STÓLAD ÞAK | MKV: 1:5 |
| HANNAÐ: T. ELLERT TÓMASSON | TEIKNAD: LAURA APARISI |
| VERKNUMÉR: 6079 | SKRÁRNAMN: 6079-sp.dwg |
| DAGSETNING: | TEIKNING NÚMÉR: |
| 13.02.2007 | 215 |

201170-3979