


LÓDRÉTT SNID Í EI-60 VEGG
 MILLI ÍBÚÐAR OG BÍLSKÚRS
 MKV. 1:20

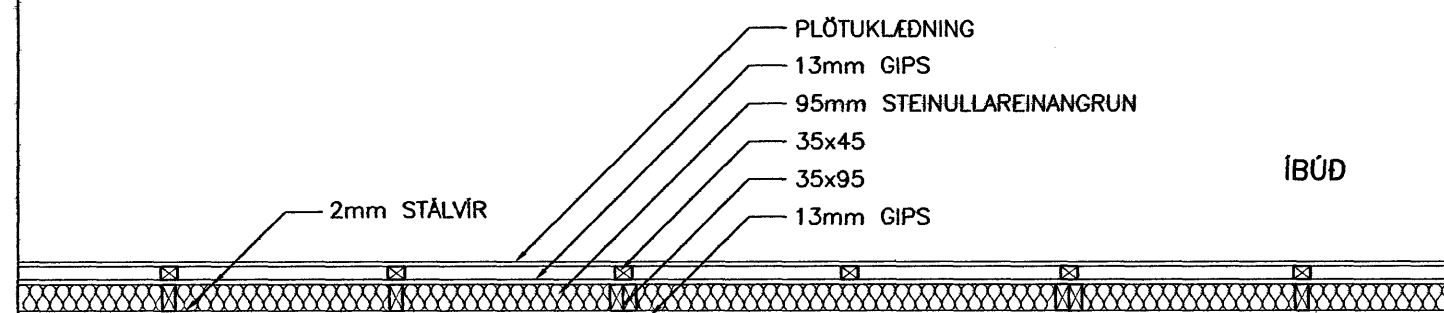

LÁRÉTT SNID Í EI-60 VEGG
 MILLI ÍBÚÐAR OG BÍLSKÚRS
 MKV. 1:20

Samþykkt þann
 21 MARS 2007

Byggingafulltrúinn í Hafnarfirði
 F.h. Sigurbjartur Halldórsson

[Handwritten signature]



VEKFRÆÐISFOÐA ÁRBORGAR ehf
 AUSTURVEGI 69 800 SELFOSSI
 Sími 480 4800 FAX 480 4801
 www.vekarborg.is vekarborg@vekarborg.is



AUSTURVEGI 69 800 SELFOSSI
 Sími 482 3850 FAX 482 3851
 NETFANG: sghus@sghus.is
 VEFANG: www.sghus.is

HAFRAVELLIR 9, HAFNARFIRÐI

BURDARVIRKI:	MKV:
ELDVARNARVEGGIR, SNID	MKV: 1:20
TOGBANDSFESTING	MKV: 1:20
HANNAÐ: T. ELLERT TÓMASSON	TEIKNAD: LAURA APARISI
VERKNÚMÉR: 6079	SKRÁRNAMN: 6079-sp.dwg
DAGSETNING: 13.02.2007	TEIKNING NÚMÉR: 230

[Handwritten signature]
 201170-3979