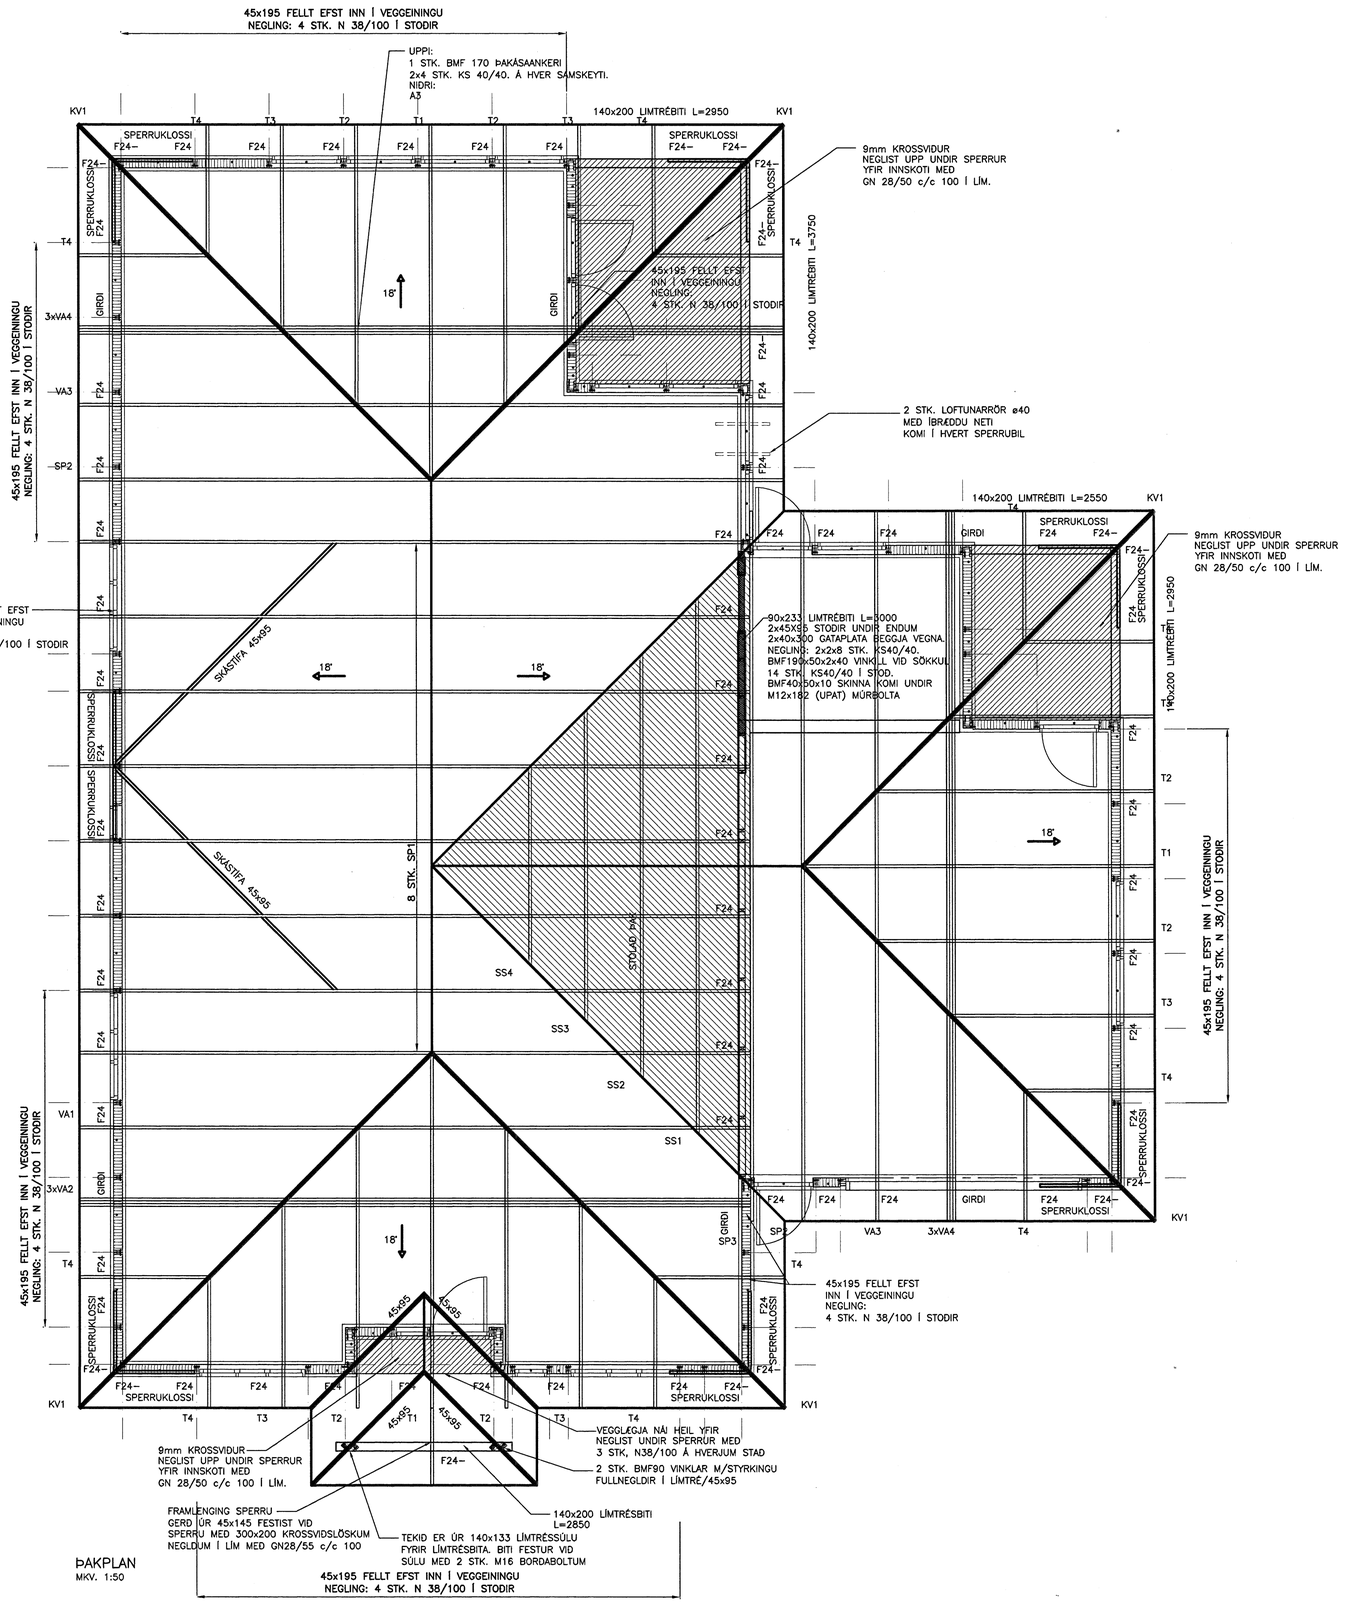

ÞAKPLAN
MKV. 1:50

Samþykkt þann
21 MARS 2007
Byggingafulltrúinn í Hafnarfirði
F.h. Sigurbjartur Halldórsson

VERKFRÆÐISTOFA ÁRBORGAR ehf
AUSTURVEGI 69 800 SELFOSSI
SÍMI 480 4800 FAX 480 4801
www.verkarborg.is verkarborg@verkarborg.is

AUSTURVEGI 69 800 SELFOSSI
SÍMI 482 3850 FAX 482 3851
NETFANG: sghus@sghus.is
VEFFANG: www.sghus.is

HAFRAVELLIR 9 HAFNARFIRÐI

BURÐARVIRKI:	MKV:
ÞAKPLAN	MKV: 1:50
	MKV:
HANNAÐ: T.ELLERT TÓMASSON	TEIKNAÐ: LAURA APARISI
VERKNÚMER: 6079	SKRÁARNAFN: 6079-sp.dwg
DAGSETNING: 13.02.2007	SAMÞYKKT:
	TEIKNING NÚMER: 211

201170-3979