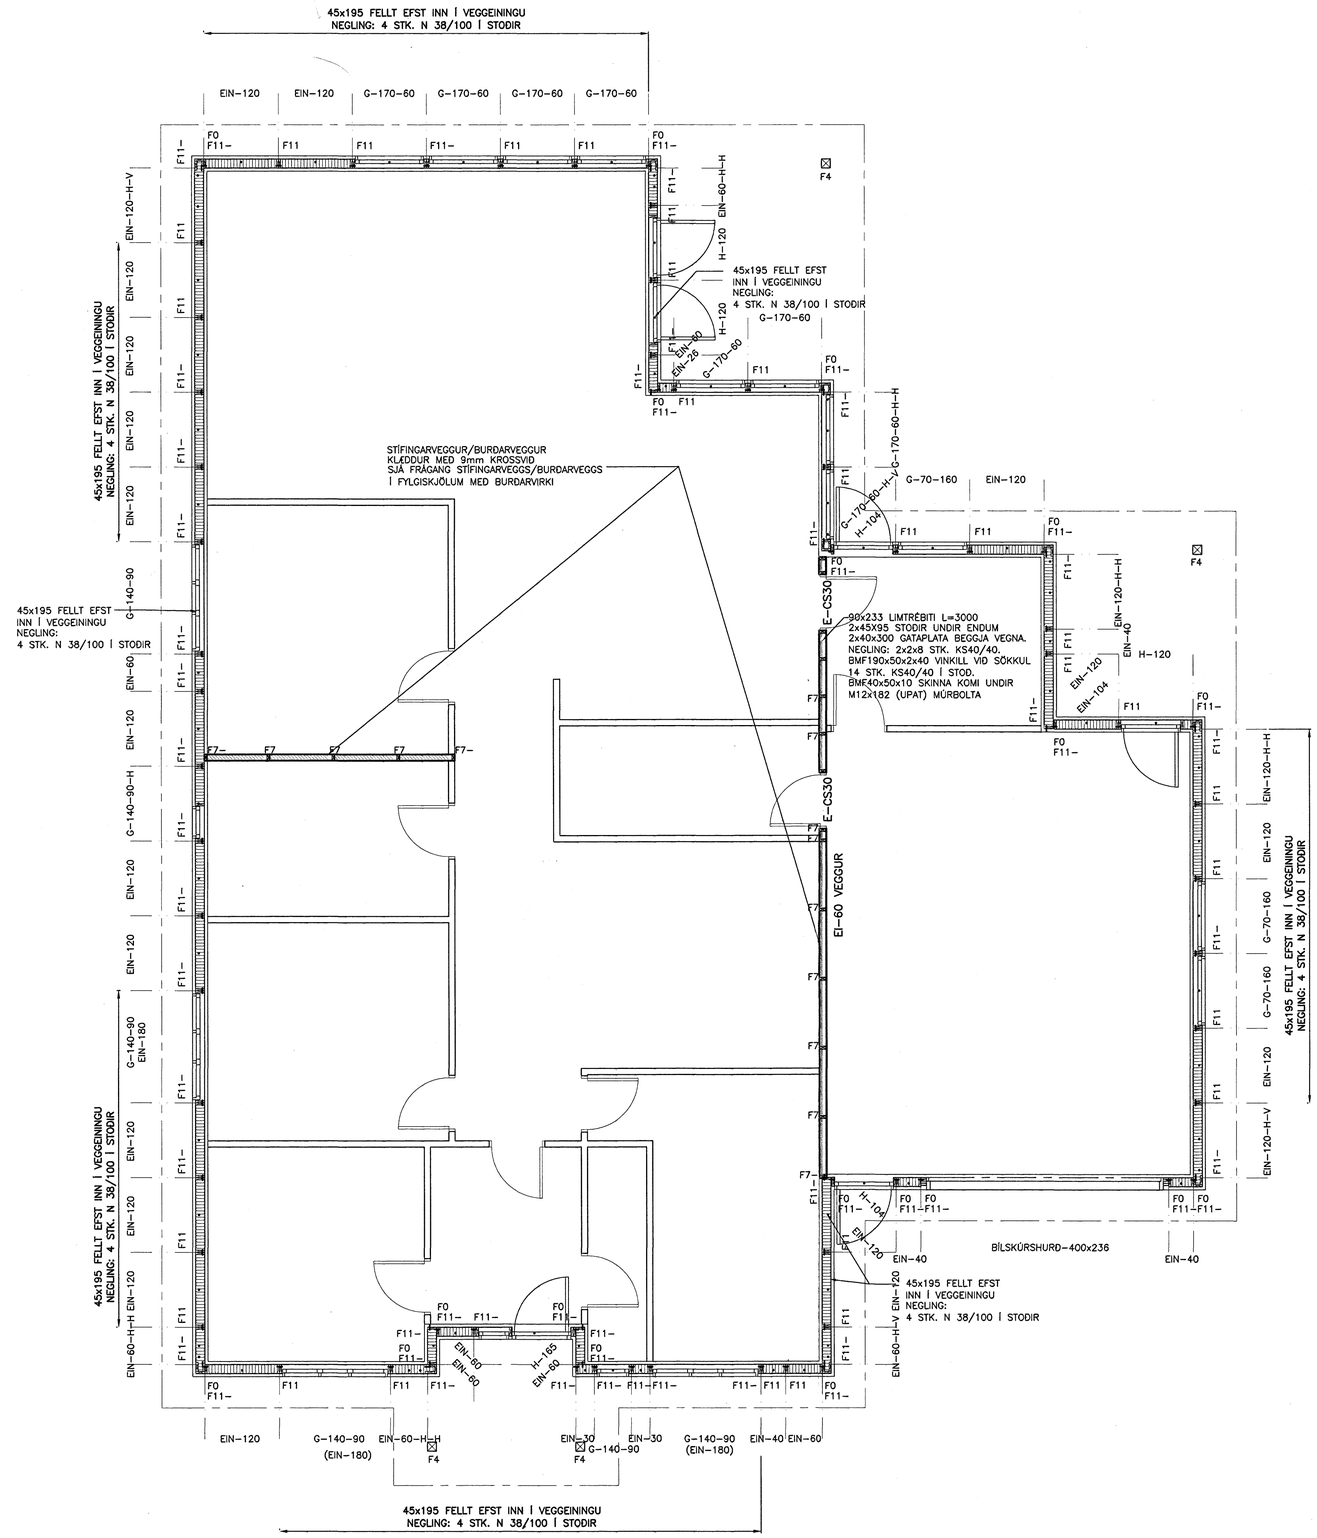

VEGGJAPLAN
MKV. 1:50

TRÉVIRKI:

GÆDAFLOKKAR – TIMBURGÆDI
LÍMTRÉ SKAL VERA GL32 OG BURDARVIDIR SKULU ALMENNT VERA C18 SKV. ÍST EN 338, NEMA ANNAD SÉ TILGREINT Á TEIKNINGU.
KROSSVIDUR SKAL VERA MINNST 5 LAGA GRENIKROSSVIDUR (WBP).
RAKASTIG Í TIMBRI VID UPPSETNINGU SKAL EKKI VERA HÆRRA EN 15%.

KRAFTSPERRUR:

LASKAR:
GALVANISERADAR GADDAPLÖTUR FRÁ AB-TRAFÖRBAND.
STÆRD GEFIN Í HxB Í mm.
MIDAD ER VID 1200mm MIDJUMÁL SPERRA.

FESTINGAR:
F1*: FESTING EININGA VID GÓLF
ALMENNT F11 Á ÖLLUM VEGGEININGUM VID SÖKKUL, NEMA AD ANNAD SÉ TEKID FRAM.
F2*: SPERRUFESTINGAR
ALMENNT F24 Á ÖLLUM SPERRUM VID VEGG, NEMA AD ANNAD SÉ TEKID FRAM.

F0
FESTING Á HORNEININGUM VID GÓLF
VINKILL F0 MED 5 STK. KS 40/40 Í STOÐ OG M12x185 MÚRBOLTA Í STEIN.

F11–
EINS OG F11 (SJÁ TEIKNINGU NR. 221) NEMA ÁN VINKILS.

F24–
EINS OG F24 (SJÁ TEIKNINGU NR. 221) NEMA ÁN GAFFALANKERIS.

ALMENNT MÁ SJÁ FESTINGAR Á TEIKNINGU NR. 221
NEMA AD ANNAD SÉ TILGREINT.

FESTIJÁRN, NAGLAR, BOLTAR OG SKRÚFUR:
STÁLGÆDI Í TIMBURFESTINGUM SKULU VERA A.M.K. ST37-2 SKV. DIN 17100.
ALLAR FESTINGAR SKULU VERA HEITGALVANISERADAR EDA RYDFRÍAR.
ÖLL FESTIJÁRN, BOLTAR, SKRÚFUR OG NAGLAR Í GAGNVARID TIMBUR SKULU VERA HEITGALVANISERUD EDA RYDFRÍ.
EKKI MÁ NOTA SAMAN RYDFRÍA NAGLA OG GALVANISERUD FESTIJÁRN.

VEGGEININGAR:
NÚMER VID VEGG VÍSA TIL GRUNNGERDA SBR. KERFISTEIKNINGU AF EININGUM.
←-←-H-→: HORNEINING (EINING + 145mm)
G-130-90: GLUGGAEINING ÞAR SEM HÆD GLUGGA ER 1300mm EN HÆD UPP UNDIR GLUGGA ER 900mm.
ALLAR EININGAR ERU KLÆDDAR 9mm KROSSVIDI.

ANNAD:
Á TEIKNINGU NR. 222 MÁ SJÁ FRÁGANG Á SKÁSTÍFUM OG NEGLINGU ÞAKKLÆDNINGAR.
FRÁGANGUR BRUNAHÓLFANDI VEGGJA ER SÝNDUR Á TEIKNINGU NR. 230

Samþykkt þann
21 MARS 2007
Byggingafulltrúinn í Hafnarfirði
F.h. Sigurbjartur Halldórsson

VERKFRÆDISTOFA ÁRBORGAR ehf
AUSTURVEGI 69 800 SELFOSSI
SÍMI 482 4500 FAX 482 4501
www.verkarborg.is verkarborg@verkarborg.is

AUSTURVEGI 69 800 SELFOSSI
SÍMI 482 3850 FAX 482 3851
NETFANG sghus@sghus.is
VEFFANG www.sghus.is

HAFRAVELLIR 9 HAFNARFIRDI

BURDARVIRKI:	MKV:
VEGGJAPLAN	MKV: 1:50
	MKV:
HANNAD: T.ELLERT TÓMASSON	TEIKNAD: LAURA APARISI
VERKNÚMER: 6079	SKRÁARNAFN: 6079-sp.dwg
DAGSETNING: 13.02.2007	SAMÞYKKT:
	TEIKNING NÚMER: 212

201170-3979