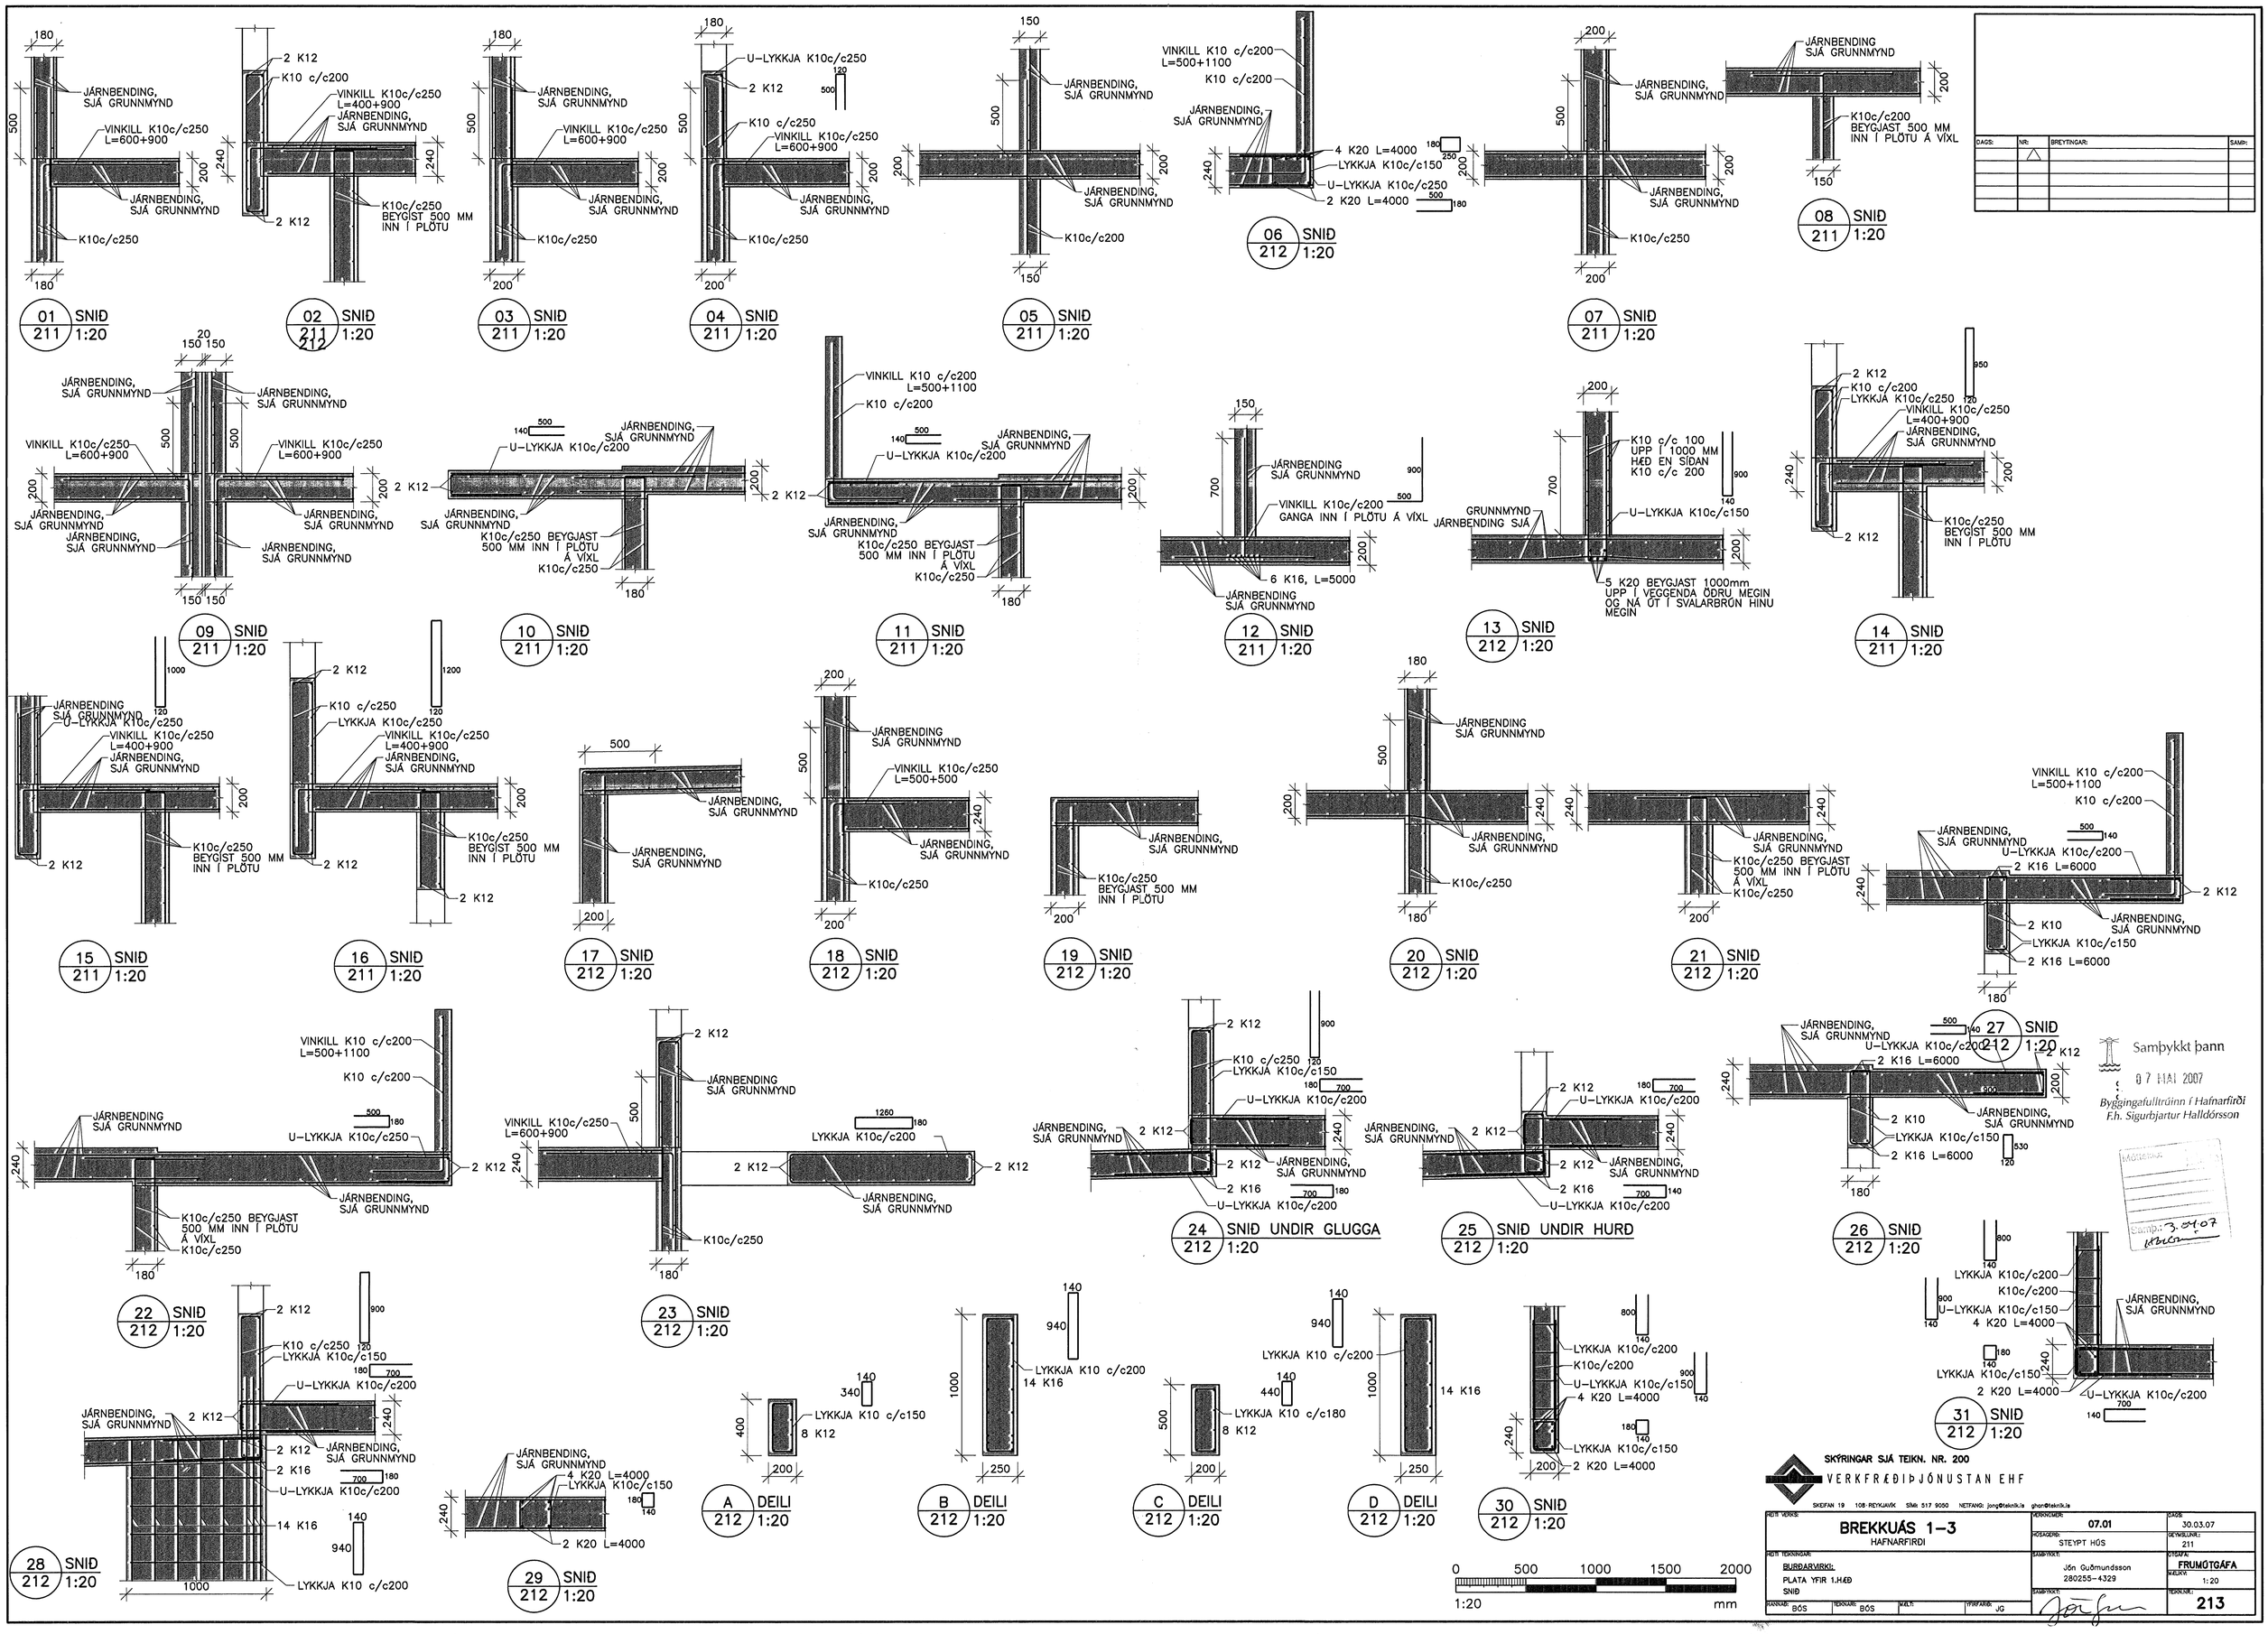

DAGS:	NR:	BREYTINGAR:	SAMÞ:

Samþykkt þann 07 MAI 2007
Byggingarfulltrúinn í Hafnarfirði
F.h. Sigurbjartur Halldórsson

Samþ.: 3.04.07

SKÝRINGAR SJÁ TEIKN. NR. 200

VERKFRÆÐIÞJÓNUSTAN EHF

SKEIFAN 19 108 REYKJAVÍK SÍMI: 517 9050 NETFANG: jong@teknik.is ghor@teknik.is

HEITI VERKS: BREKKUÁS 1–3 HAFNARFIRÐI	HÚSNÚMER: 07.01	DAGS: 30.03.07	
	HÚSAÐERÐ: STEYPT HÚS	TEIKNIÚTN.: 211	
HEITI TEIKNINGAR: BURÐARVIRKI: PLATA YFIR 1.HÆÐ SNIÐ	SAMÞ.TKN.: Jón Guðmundsson 280255-4329	VÖTTGÁFA: FRUMÚTGÁFA	
		MÆLIKV.: 1:20	
HANNAÐ: BÓS / TEIKNAÐ: BÓS / MÆLT: / YFIRFARIÐ: JG	SAMÞ.TKN.:	TEIKNNR.: 213	