DAGS:	NR:	BREYTINGAR:	SAMÞ:

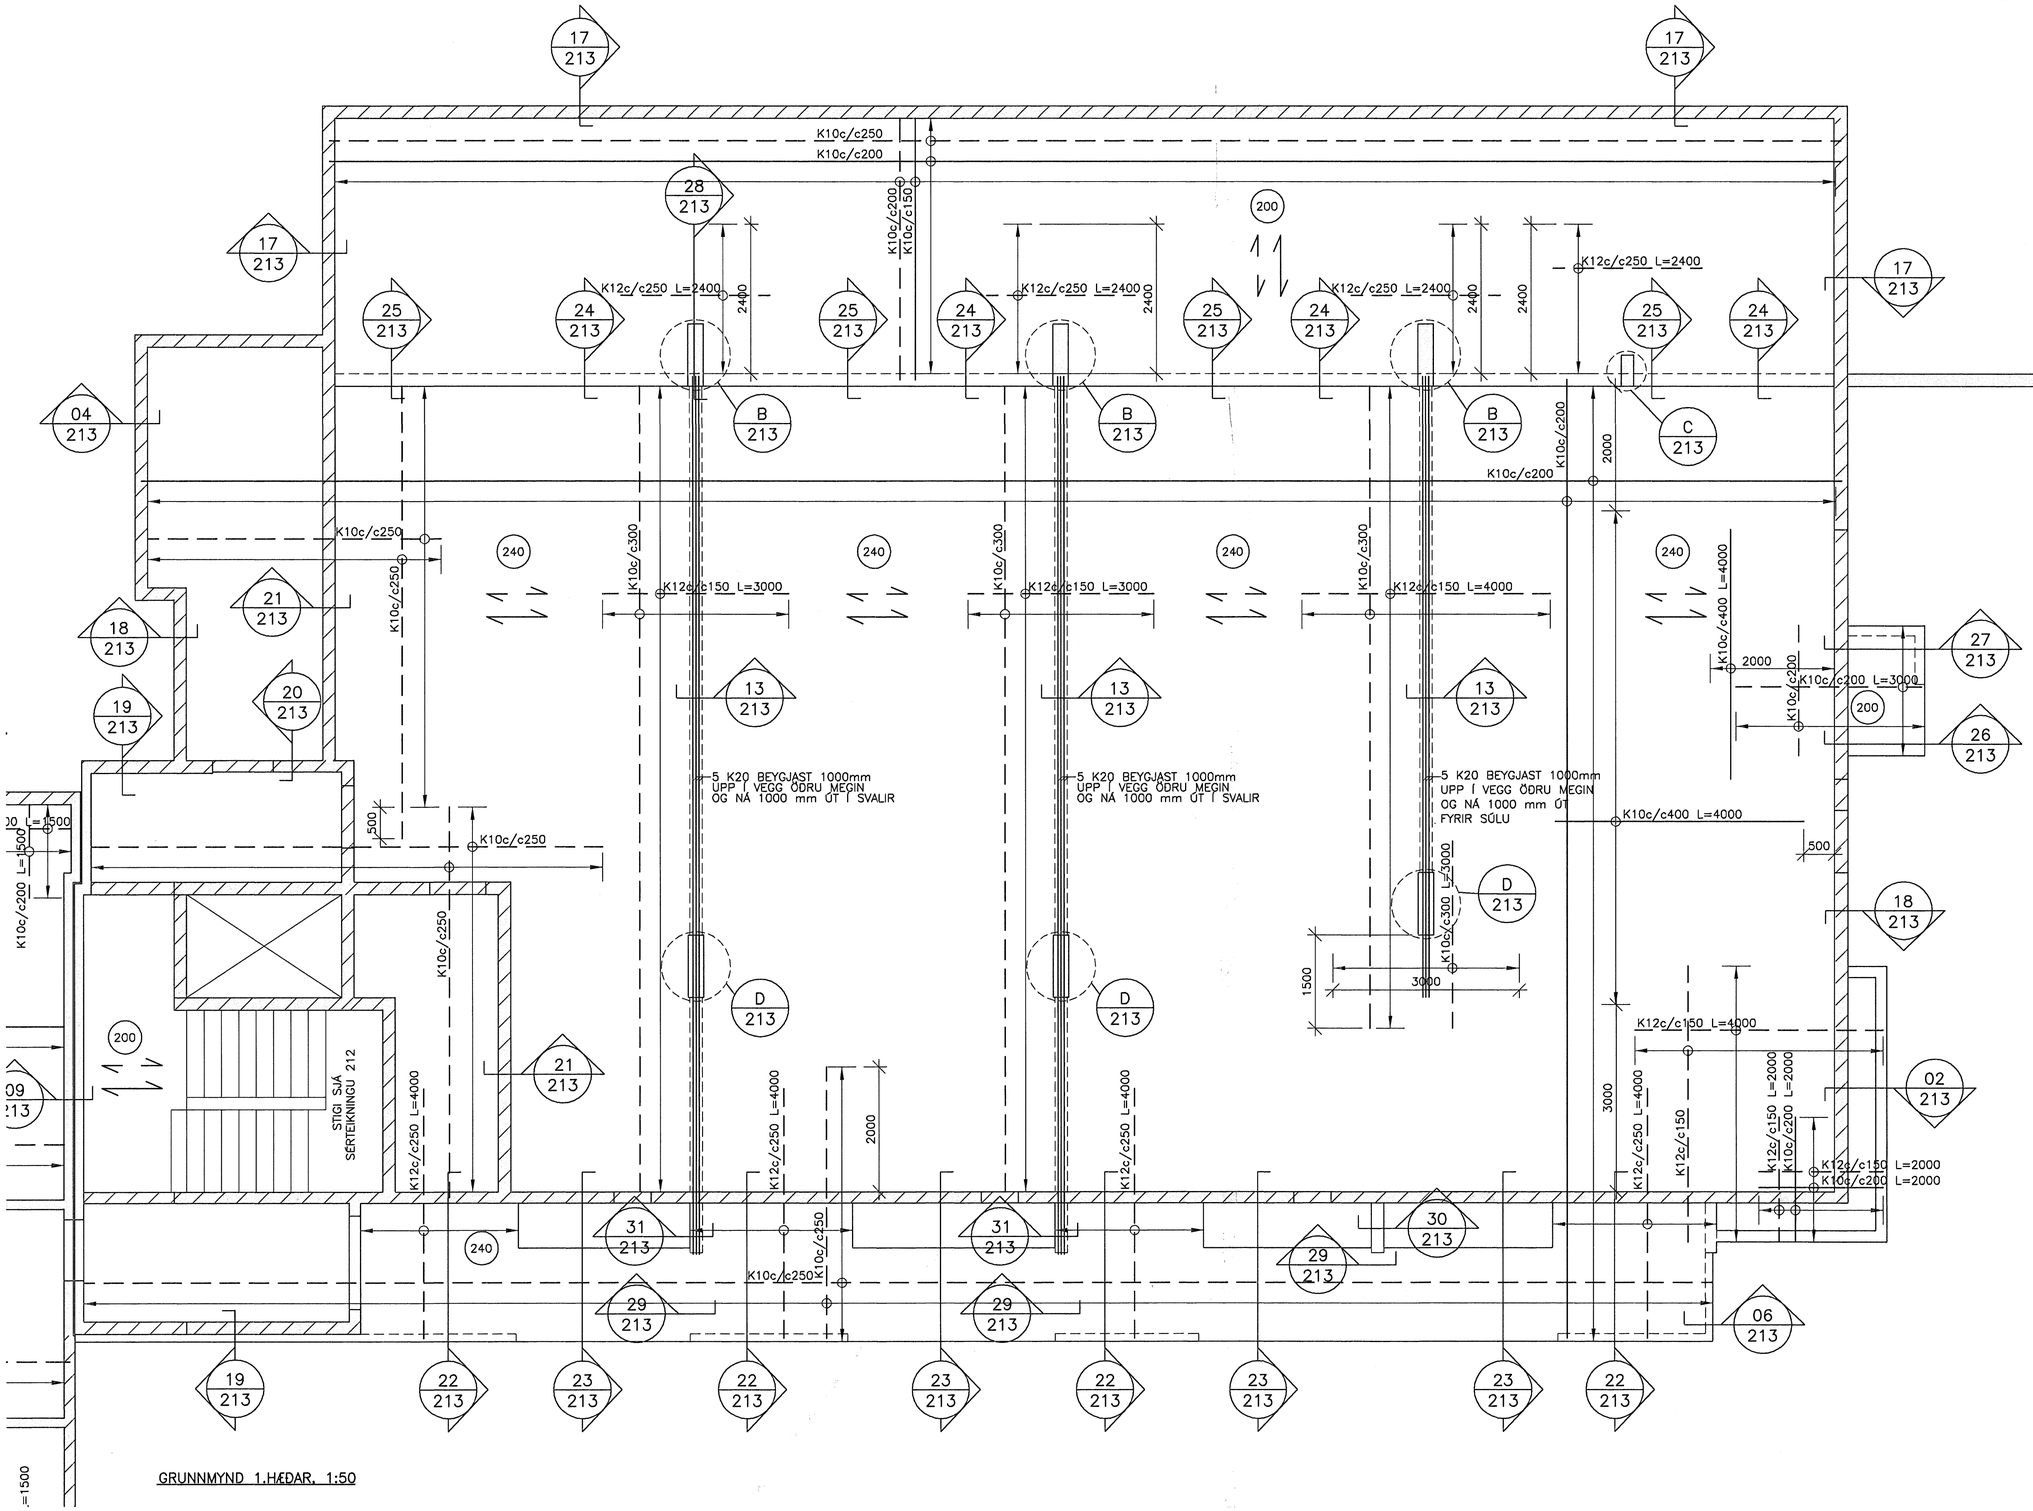

GRUNNMYND 1.HÆÐAR, 1:50

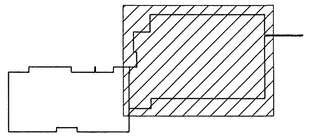

LYKILMYND

SKÝRINGAR SJÁ TEIKN. NR. 200

Samþykkt þann
07 MAI 2007
Byggingarfulltrúinn í Hafnarfirði
F.h. Sigurbjartur Halldórsson

JÁRNBENDING VEGGJA

- EINFÖLD GRIND K10c/c200.
- TVÖFÖLD GRIND K10c/c250.
- TVÖFÖLD GRIND K10c/c200.

0 1000 2000 3000 4000 5000
1:50 mm

VERKFRÆÐIÞJÓNUSTAN EHF
SKEIFAN 19 108 REYKJAVÍK SÍMI: 517 9050 NETFANG: jong@teknik.is ghor@teknik.is

HEITI VERKS: BREKKUÁS 1–3 HAFNARFIRÐI	VÍÐBRÖGÐ: 07.01	DAGS: 30.03.07	
	HÚSAGERÐ: STEYPT HÚS	GETVILLUNR.: 211	
HEITI TEIKNINGAR: BURÐARVIRKI: PLATA YFIR 1.HÆÐ GRUNNMYND	SAMÞ/TKN.: Jón Guðmundsson 280255-4329	ÚTGÁFA: FRUMÚTGÁFA	
		MÆLIKV.: 1:50	
	SAMÞ/TKN.:	TEIKNUNR.: 212	
HANNAÐ: BÓS	TEIKNAÐ: BÓS	MÆLT:	YFIRFARIÐ: JG