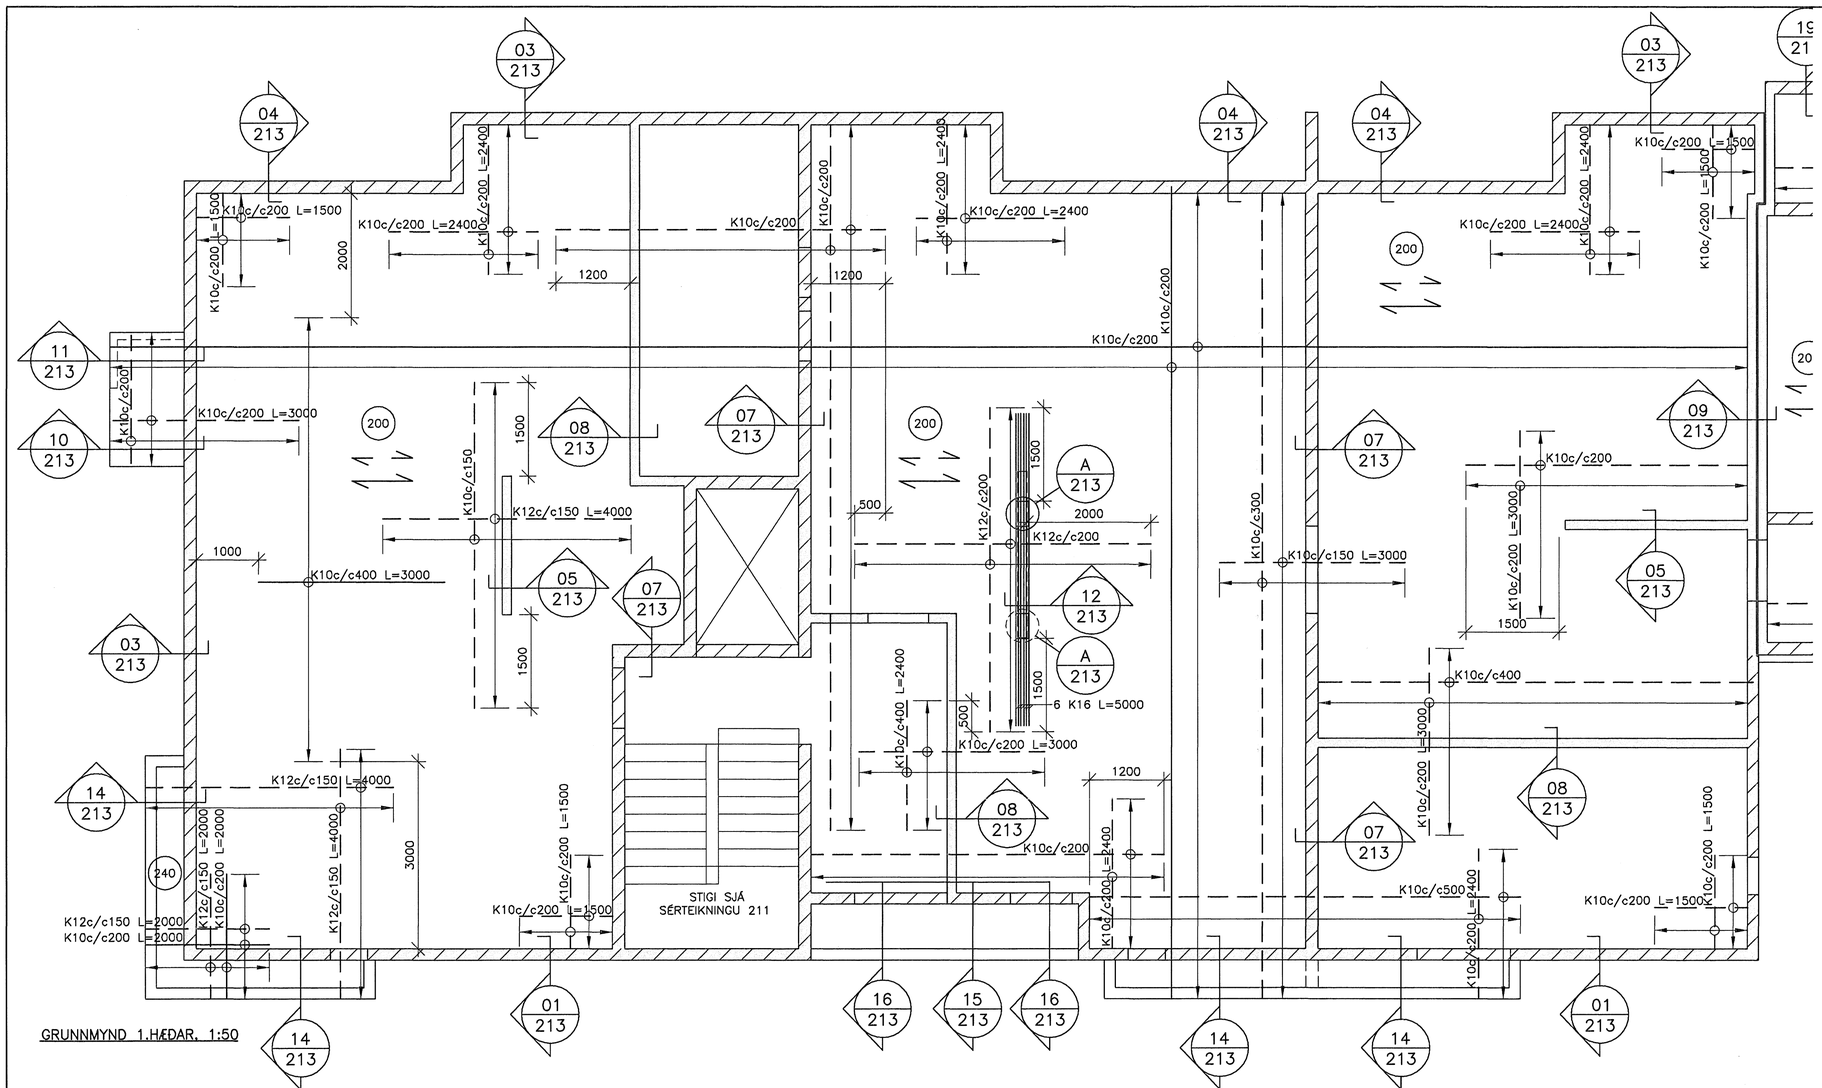

GRUNNMYND 1.HÆÐAR, 1:50

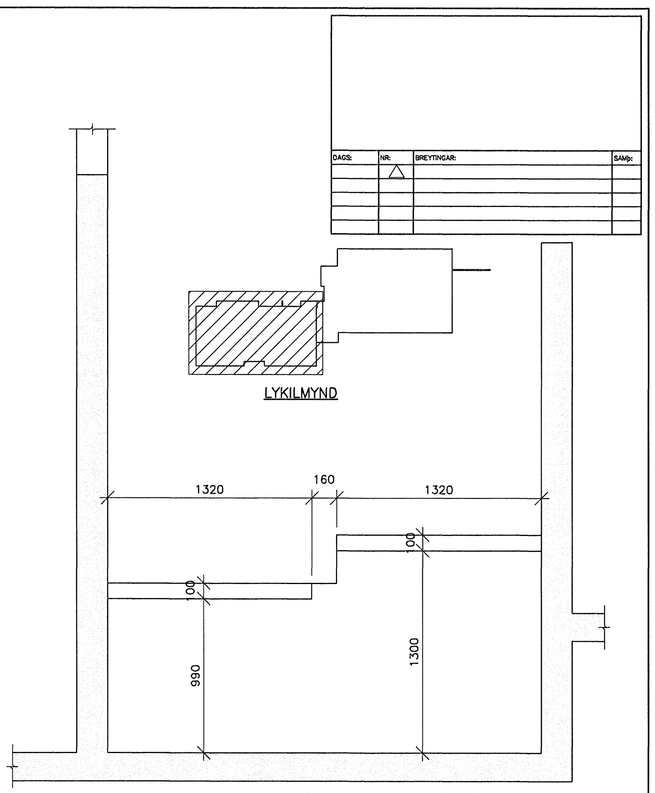

GRUNNMYND VEGGJGA VIÐ STIGA OG ÚRTÖK STIGAPALLS Í HÚSI NR. 1, 1:50

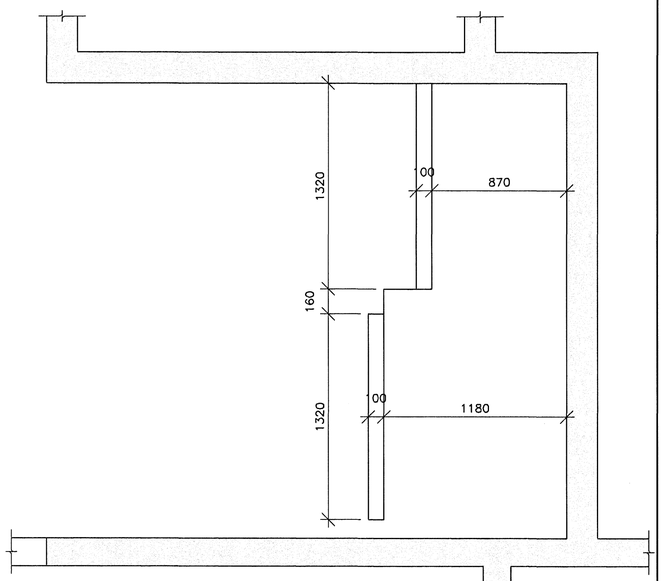

GRUNNMYND VEGGJGA VIÐ STIGA OG ÚRTÖK STIGAPALLS Í HÚSI NR. 3, 1:50

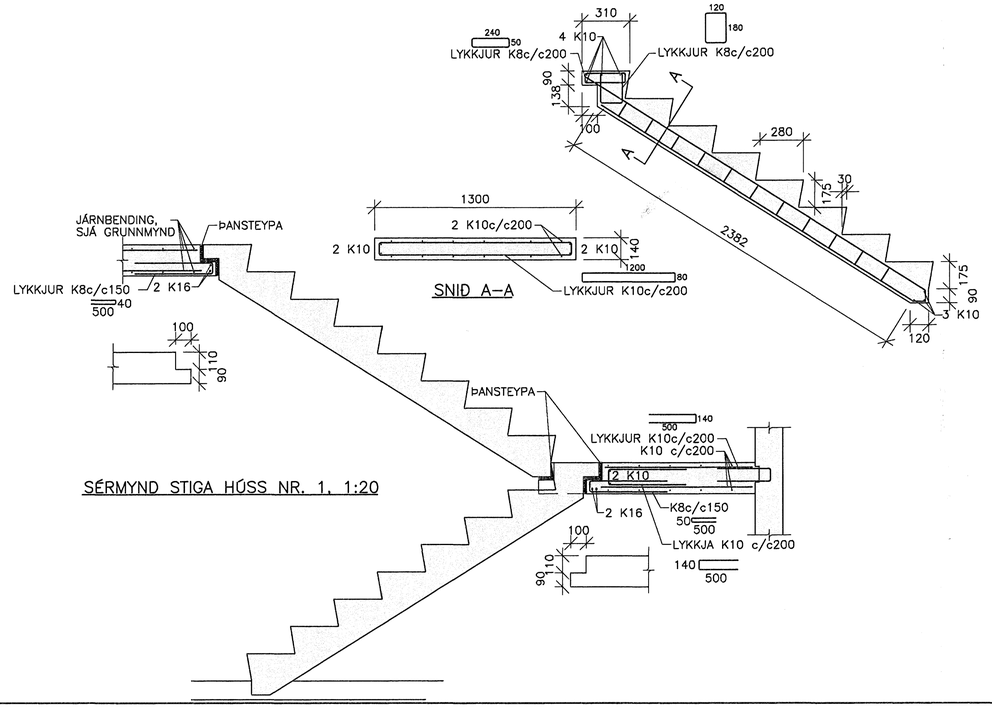

JÁRNBENDING VEGGJA

- EINFÖLD GRIND K10c/c200.
- TVÖFÖLD GRIND K10c/c250.
- TVÖFÖLD GRIND K10c/c200.

SKÝRINGAR SJÁ TEIKN. NR. 200

0 1000 2000 3000 4000 5000

1:50 mm

Sambykkt þann 07 MAI 2007

Byggingafulltrúinn í Hafnarfirði
F.h. Sigurbjartur Halldórsson

DAGS:	NR:	BREYTINGAR:	SAMÞ:

VERKFRÆÐIÞJÓNUSTAN EHF

SKEIFAN 19 108 REYKJAVÍK SÍMI: 517 9050 NETFANG: jong@teiknik.is ghor@teiknik.is

HEITI VERKS: BREKKUÁS 1–3 HAFNARFIRÐI	VERKNÚMER: 07.01	DAGS: 30.03.07	
	HÚSAGERÐ: STEYPT HÚS	SKÝRSLUNR.: 211	
HEITI TEIKNINGAR: BURÐARVIRKI: PLATA YFIR 1.HÆÐ GRUNNMYND	SAMÞYKKTI: Jón Guðmundsson 280255-4329	TEIKN.A: FRUMÚTGÁFA	
		MÆLIKV.: 1:50	
HANNAÐI: BÓS TEIKNAÐI: BÓS MÆLTI:	YFIRFARIÐ: JG	SAMÞYKKTI:	TEIKN.NR.: 211