
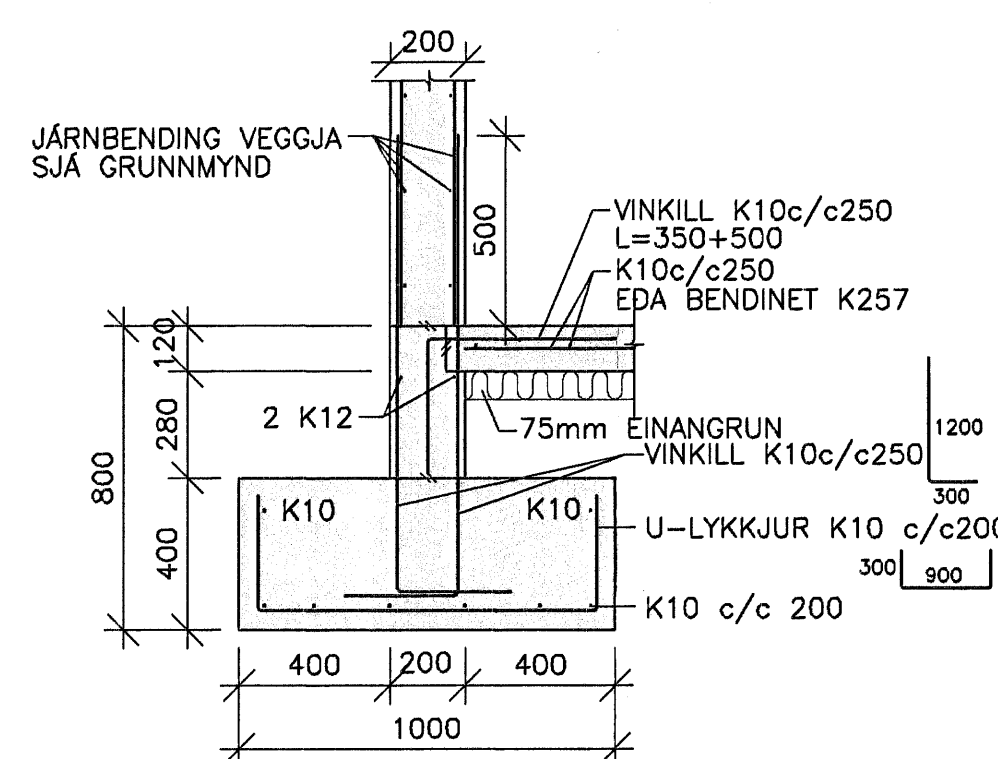
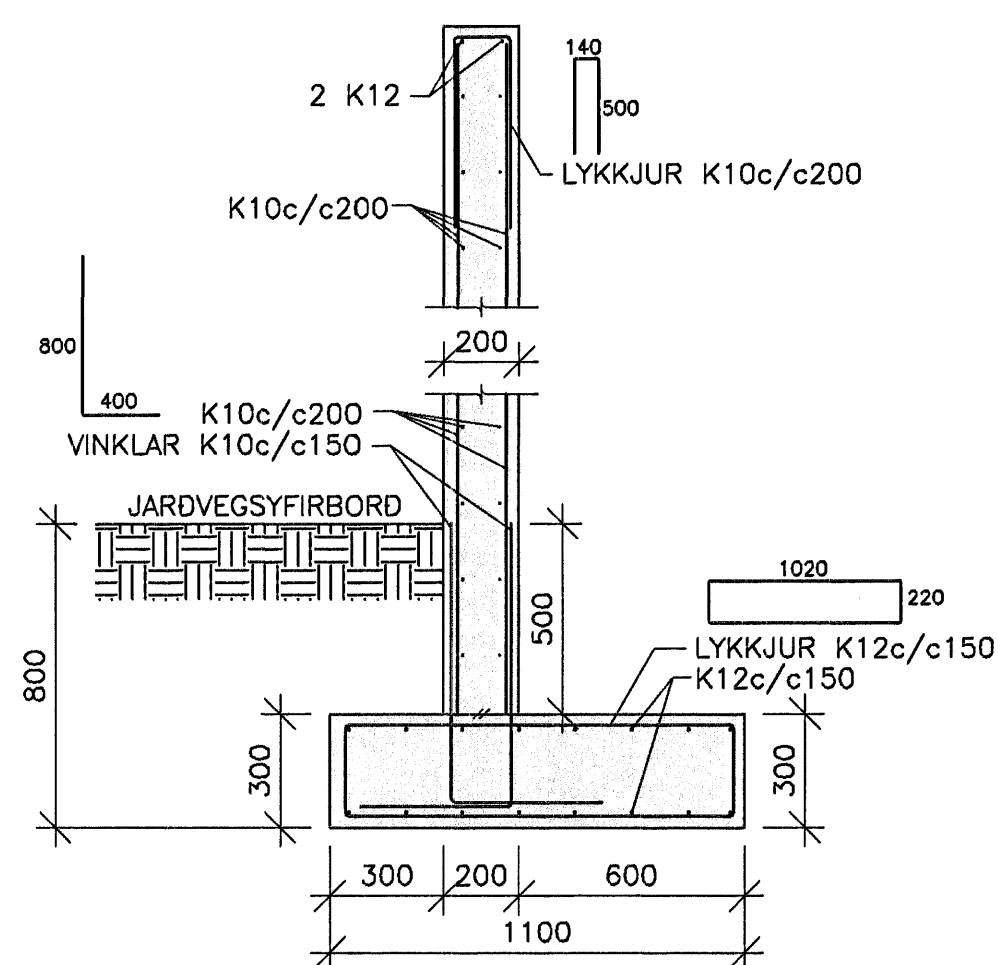
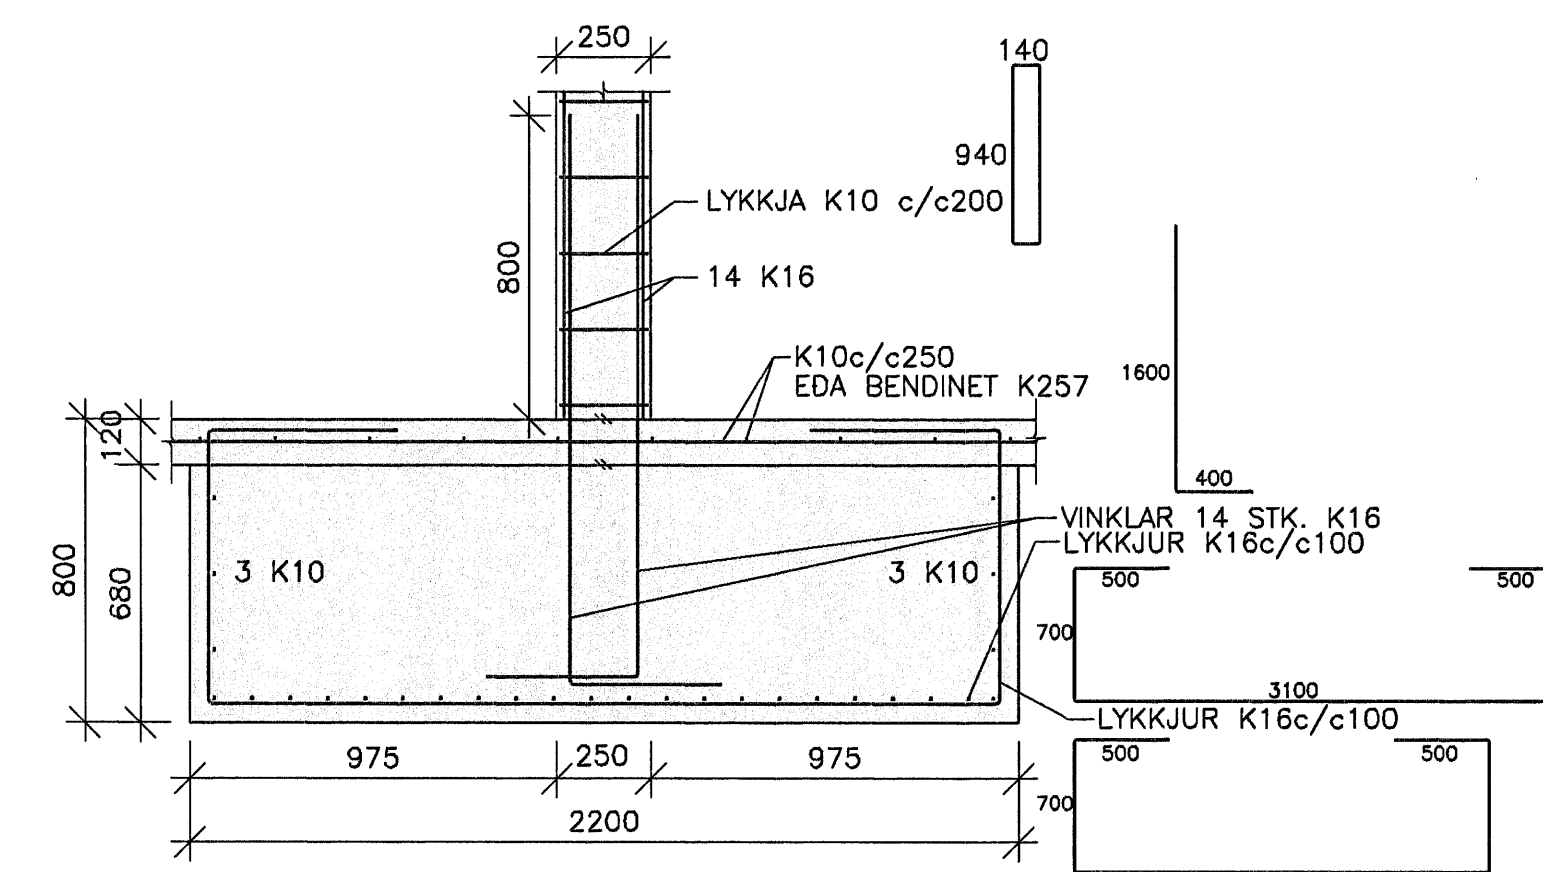
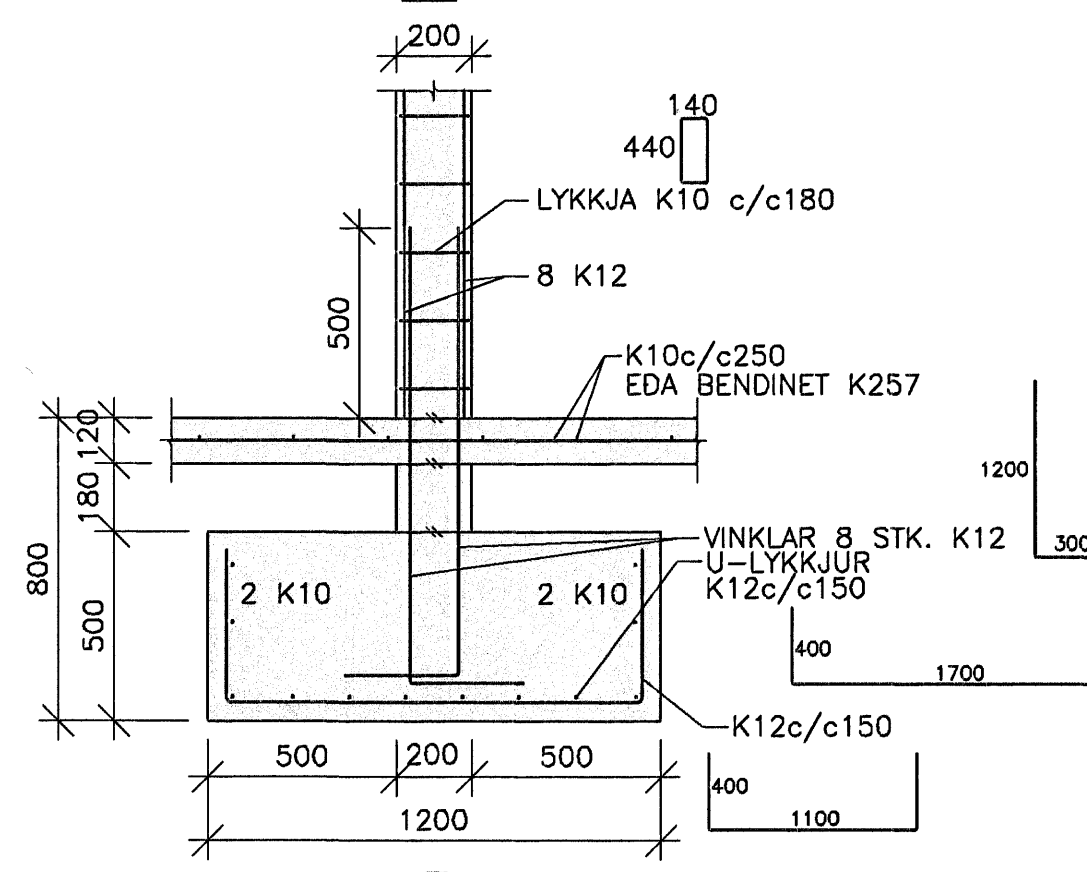
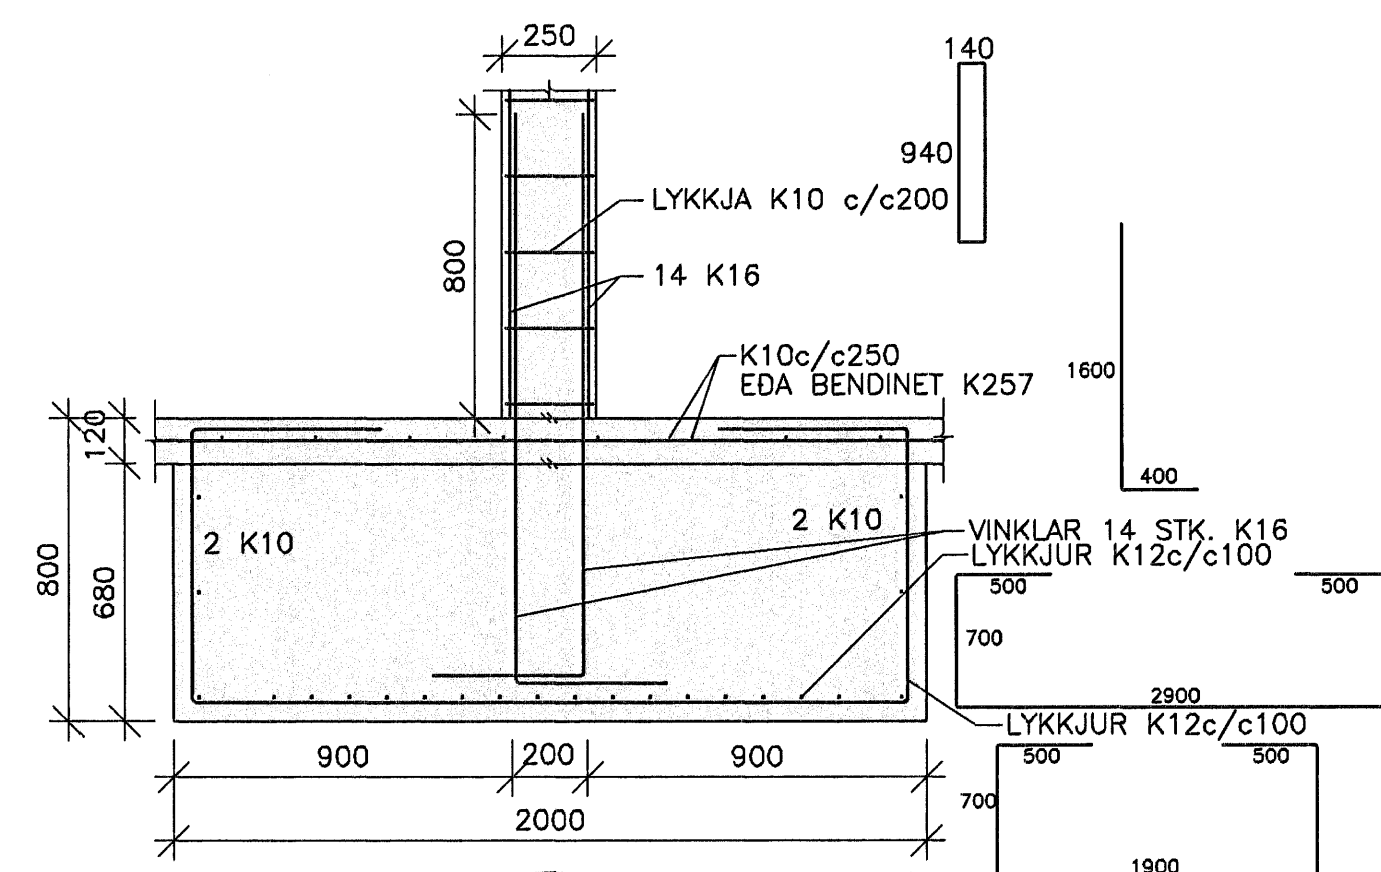
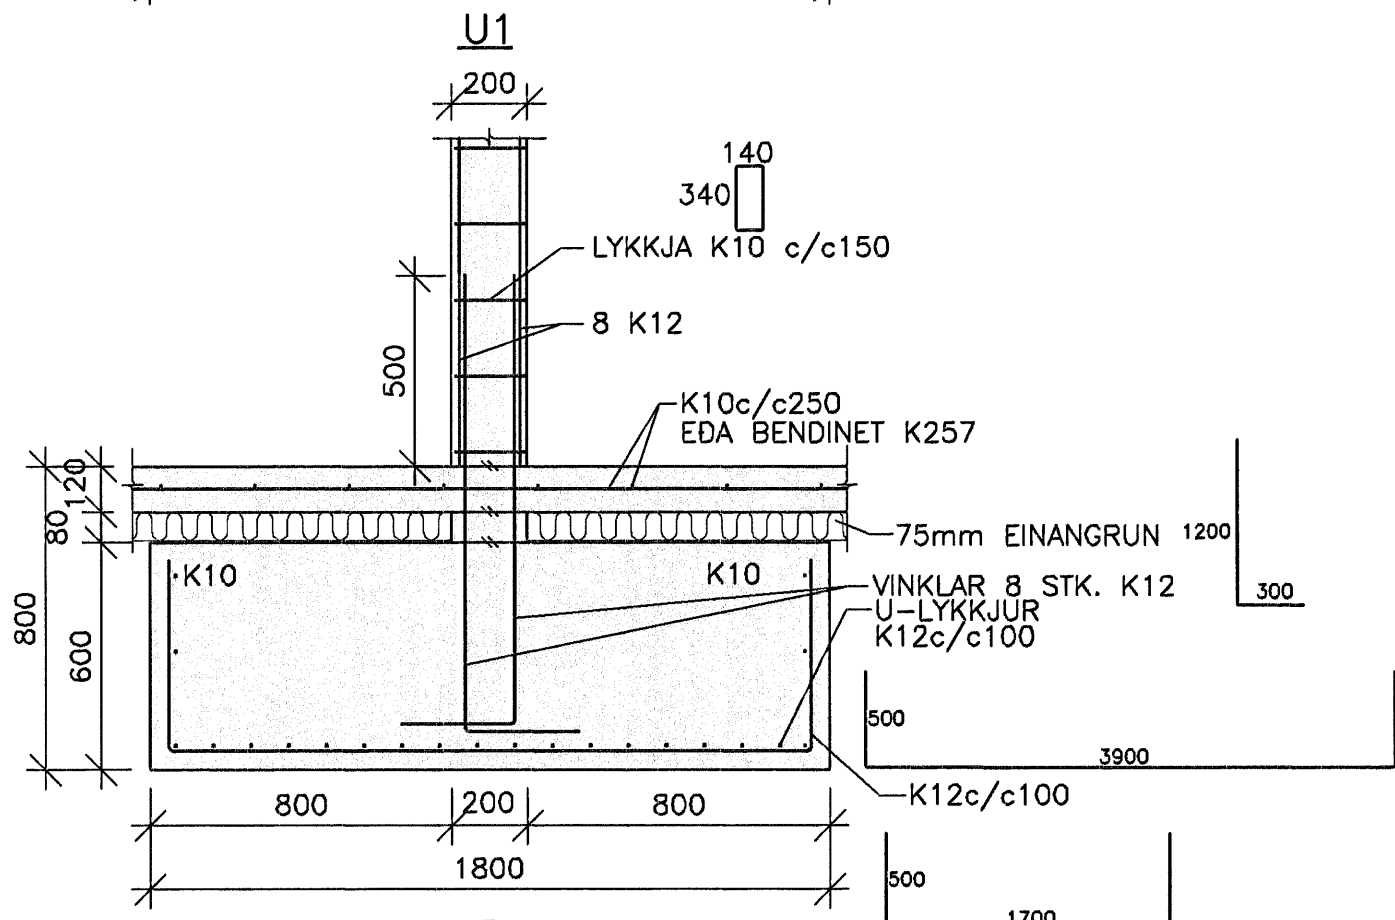
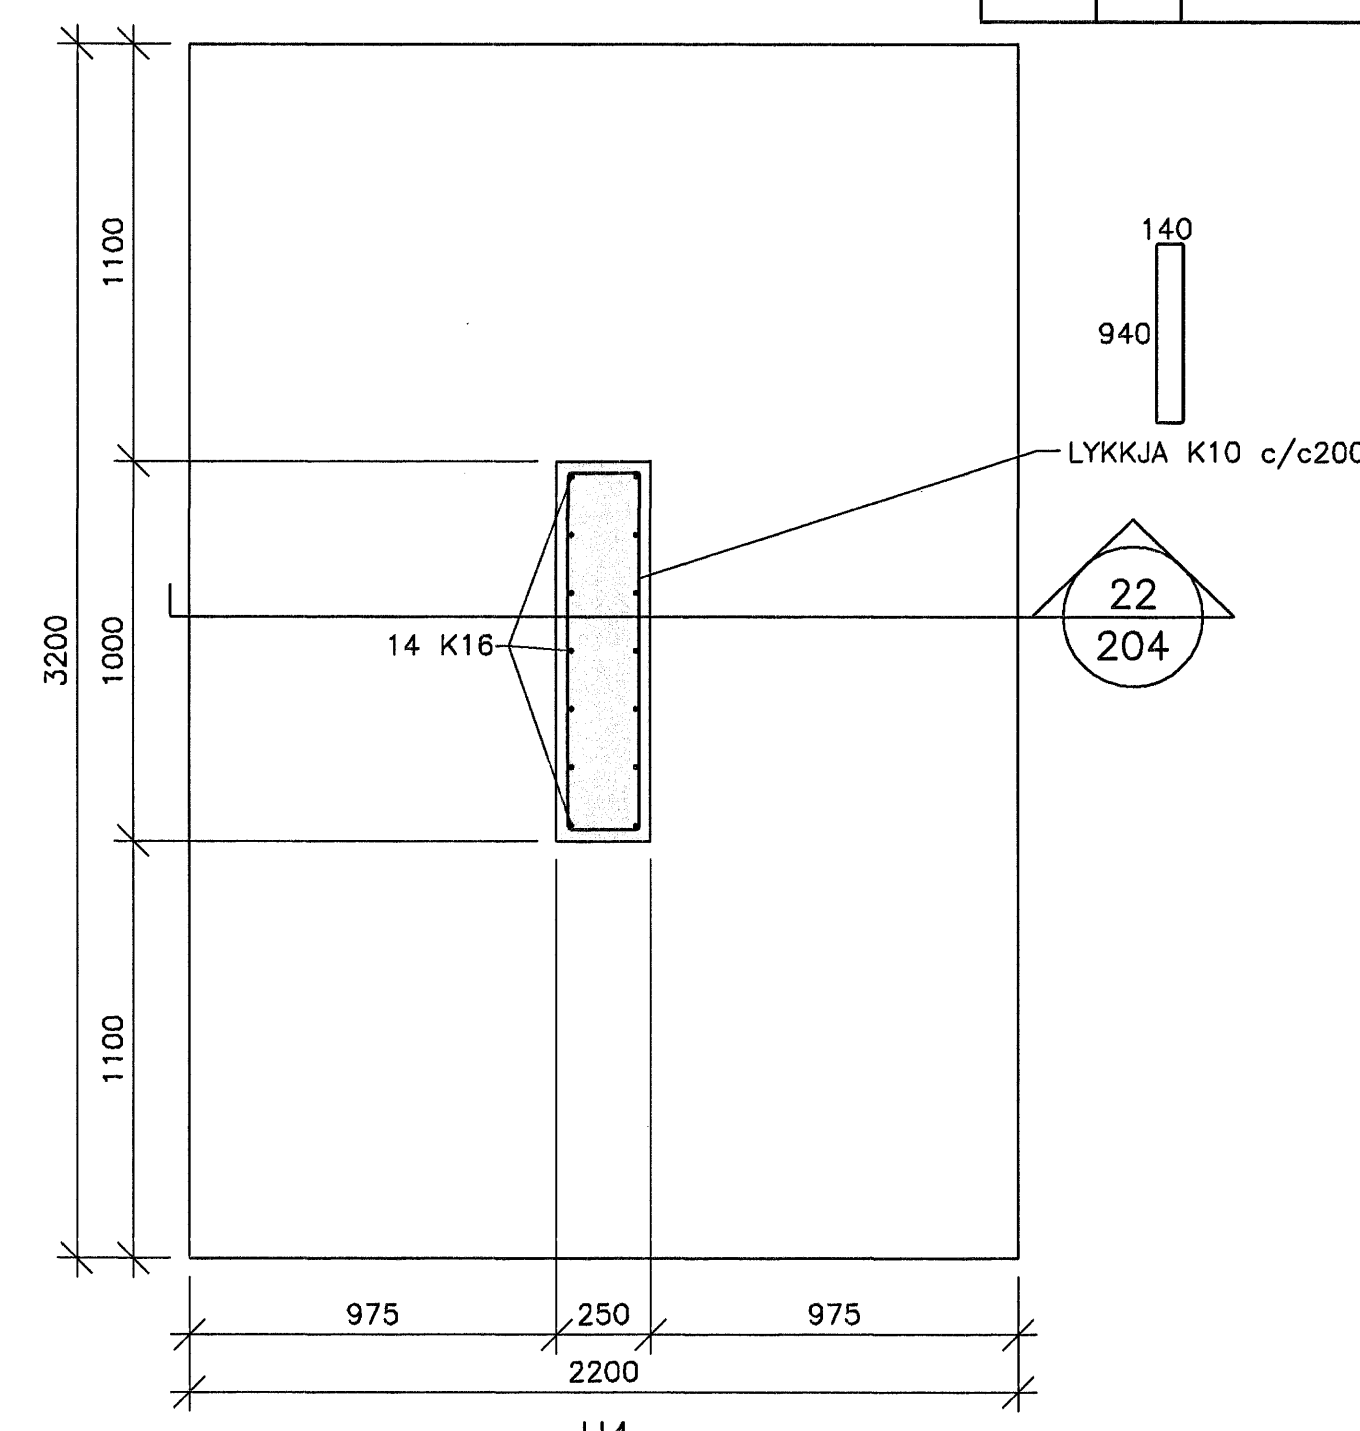
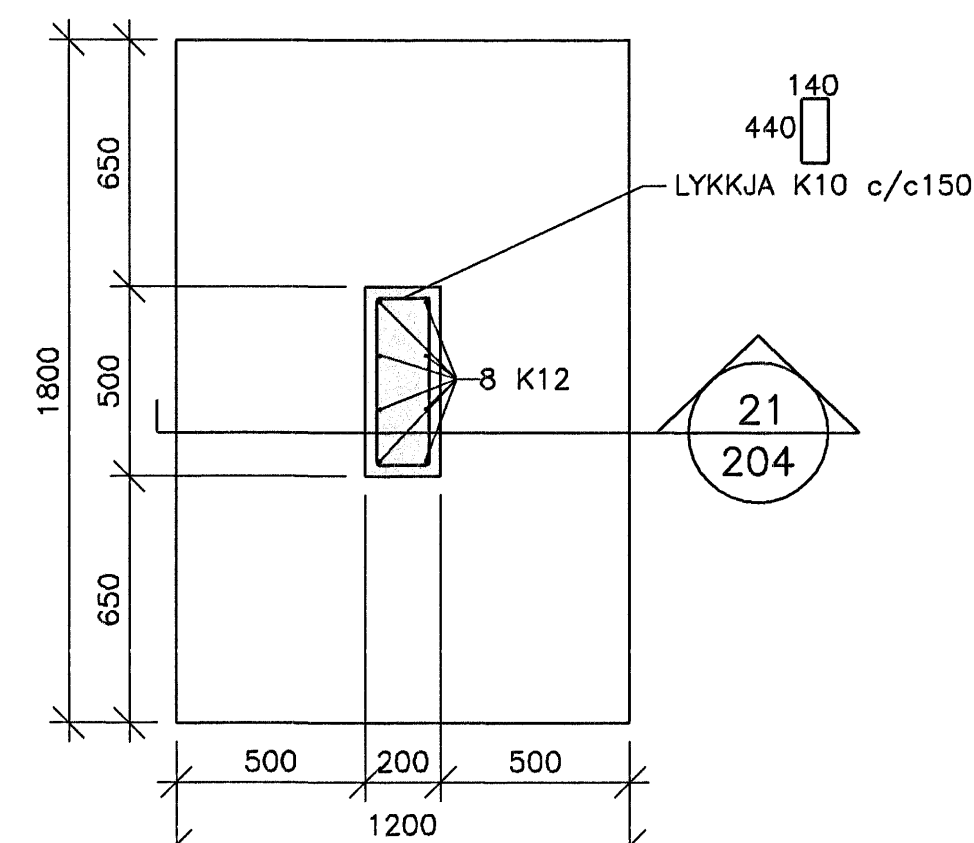
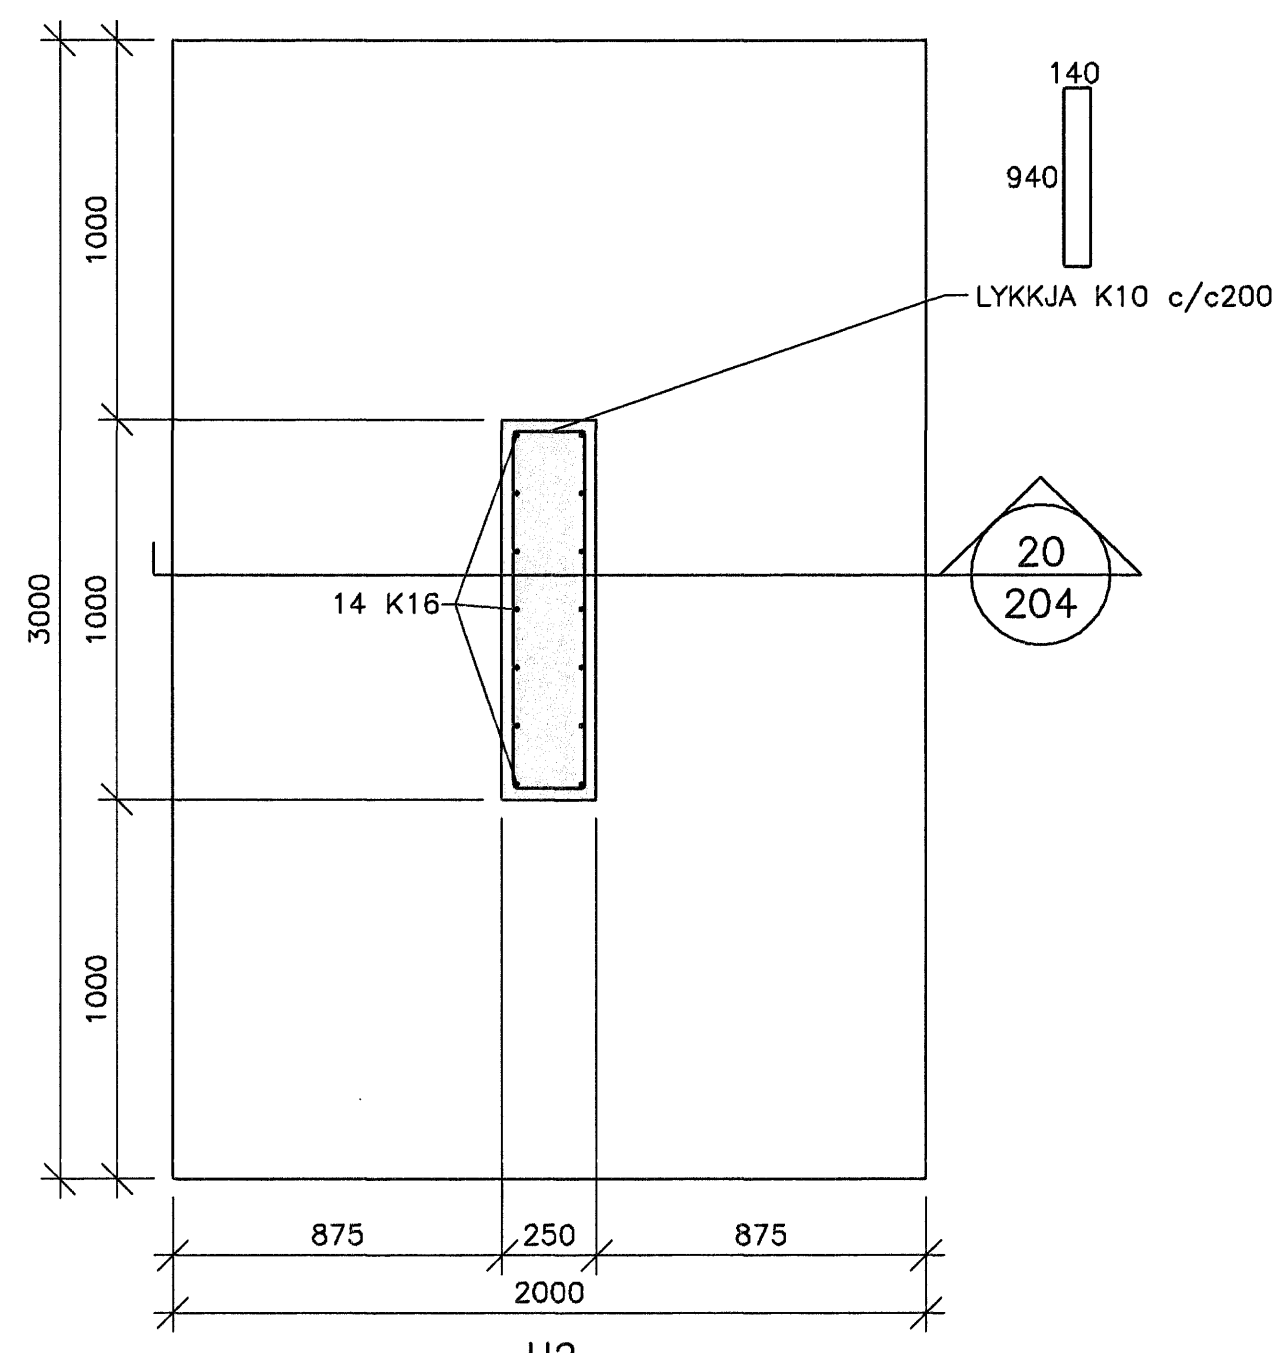


DAGS	NR.	BREYTINGAR	SAÐM.

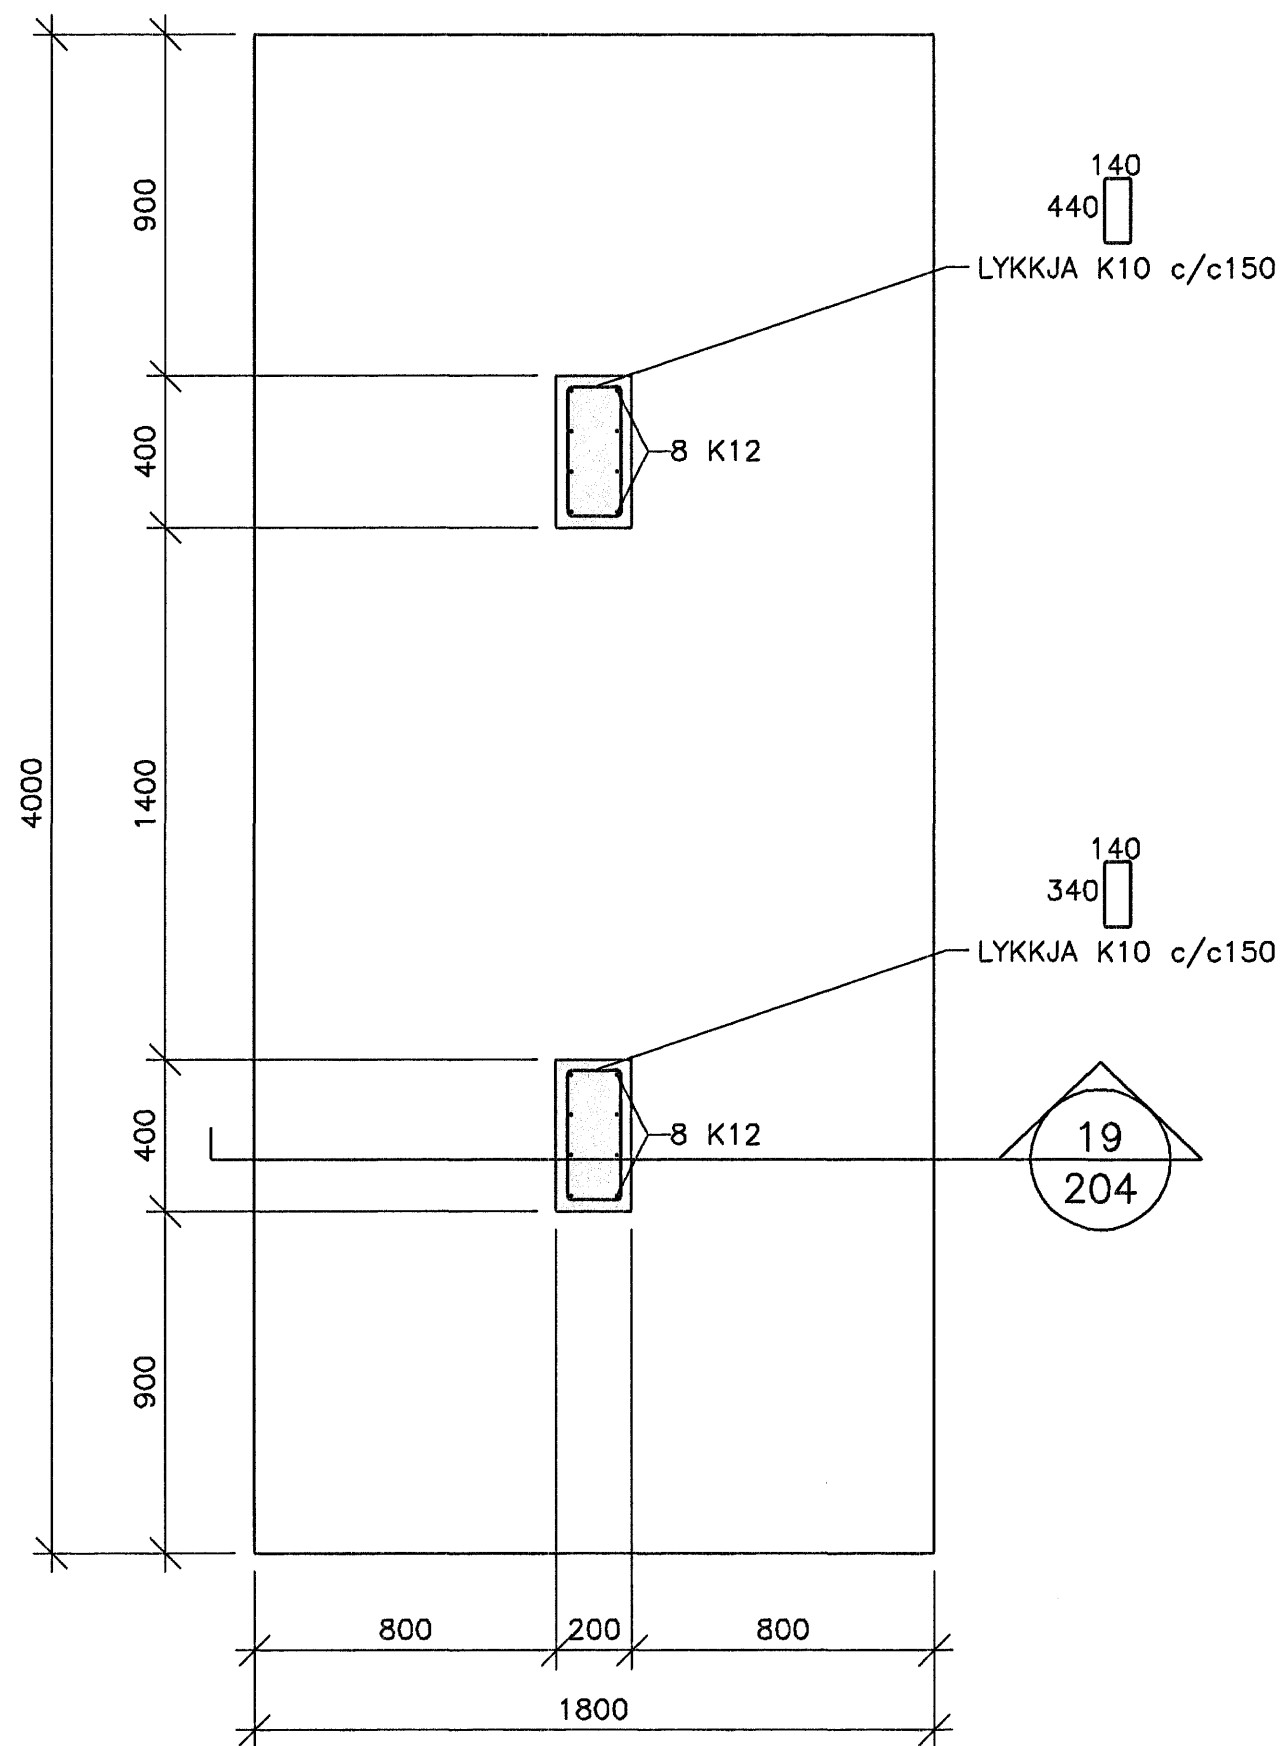

Samþykkt þann
7 MAÍ 2007
Byggingafróðráðgjafi í Hafnarfirði
Fh. Sigurbjartur Halldórsson

MÓTAKA:
Dagur: 30.03.07
Hafnarfirði

SKÝRINGAR SJÁ TEIKN. NR. 200

VERKFRÆÐIÞJÓNUSTAN EHF

HEIT VERKS	VERUR	DATE
BREKKA 1-3	07.01	30.03.07
HAFNARFIRÐI	STEYPT HÚS	201
UNDIRSTÖÐVAÐ:	SAÐMÆTT:	FRUMTÖGGA
SNID	Jón Guðmundsson 280255-4329	1:20
TEIKNAR: BÓS	TEIKNAR: BÓS	TEIKNAR: JG
		204

