DAGS:	NR:	BREYTINGAR:	SAMÞ.:

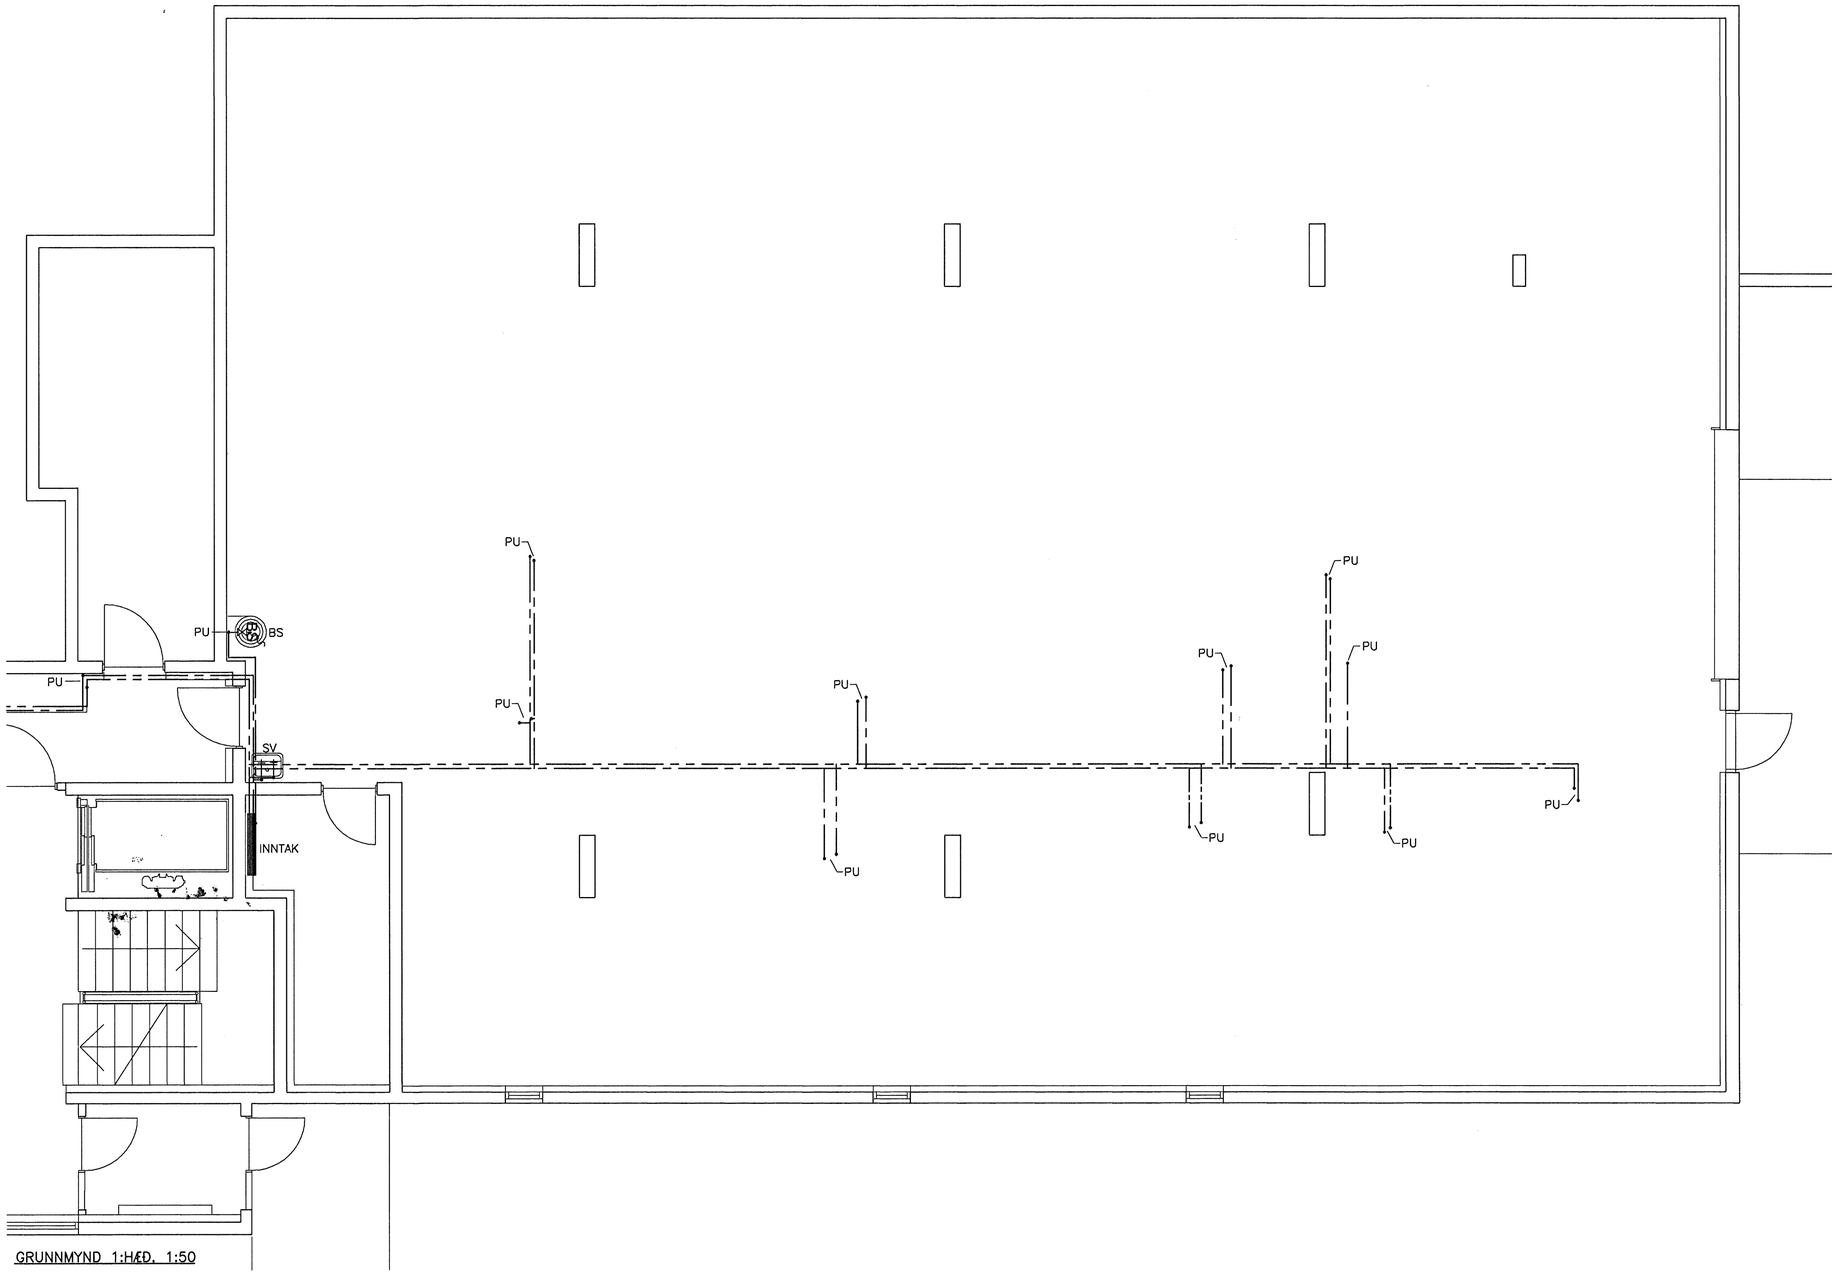

GRUNNMYND 1:HÆÐ. 1:50

SKÝRINGAR:

—— - - —— HEITT NEYSLUVATN
—— - - —— KALT NEYSLUVATN

EV = ELDHÚSVASKUR
HL = HANDLAUG
BK = BAÐKAR
SV = SKOLVASKUR
SB = STURTU BAÐ
UÞ = UPPÞVOTTAVEL
VS = VATNSSALERNI

PU = PÍPA UPP
PN = PÍPA NIÐUR

NEYSLUVATNSRÖR SKULU VERA ÚR ÁL/PLAST RÖRUM FRÁ UNIPIPE EÐA SAMBÆRILEGU.
RÖRIN SKULU ÞOLA INNTAKSHITA OG VERA VOTTUÐ AF Rb
TENGISTYKKI SKULU VERA ÚR AFSINKUNARÞOLNU MESSING OG HÆFA RÖRUM

BIL MILLI FESTINGA LÁRÉTTRA LEIÐLSNA SKAL VERA SAMKV. FORSKRIFT
FRAMLEIÐANDA RÖRANNA EN ÞÓ MEST 1,2 – 1,5M MILLIBIL. SJÁ TÖFLU FRAMLEIÐANDA

NOTA MÁ ÁDRAGSEINANGRUN Í MILLIVEGGJUM
SKAL EINANGRA MEÐ GLERULLARHÓLKUM.
ÞYKKT EINANGRUNAR SKAL VERA SEM HÉR SEGIR:

10 – 20mm (3/8"– 3/4") RÖR: 20mm
25 – 40mm (1"– 1 1/2") RÖR: 30mm
50 – 100mm (2"– 4") RÖR: 40mm

LEIÐSLUR FYRIR HEITT– OG KALT VATN SKAL VEFJA MEÐ PLASTI UTAN
UM EINANGRUN.

SÝNILEGAR LEIÐSLUR NÆST TÖPPUNARSTAÐ SKULU VERA ÓEINANGRAÐAR.

KERFIÐ SKAL PRÓFA EFTIR LEIÐBEININGUM FRAMLEIÐANDA RÖRA. EF BER Á MILLI LEIÐBEININGA
FRAMLEIÐANDA OG EFTIRFARANDI LÝSINGAR, SKAL FARA EFTIR LEIÐBEININGUM FRAMLEIÐANDA.
KERFIÐ SKAL PRÓFA MEÐ STIGPRÓFUN.

1. FORPRÓFUN: SETJA SKAL 15 BARA ÞRÝSTING Á KERFIÐ. BÆTA SKAL ÞRÝSTINGI Á KERFIÐ
NÆSTU 30 MÍNÚTUR. Á 10 MÍNÚTU FRESTI. EFTIR ÞAÐ SKAL ÞRÝSTINGUR STANDA Í
30 MÍNÚTUR OG MÁ ÞÁ EKKI FALLA MEIRA EN 0,6 BÖR.
AÐALPRÓF SKAL FRAMKVÆMA STRAX EFTIR FORPRÓFUN. ÞRÝSTINGUR ER LÁTIN STANDA
NÆSTU 2 TÍMA OG MÁ ÞÁ EKKI FALLA MEIRA EN 0,2 BÖR. SKRÁSETJA SKAL NIÐURSTÖÐUR.

ALLT EFNI OG FRÁGANSUR KERFISINS SÉ Í SAMRÆMI VIÐ ÁKVÆÐI ÍST 67
OG GILDANDI REGLUGERÐIR

ALLT EFNI SKAL HAFA LAGNAEFNISVOTTUN

Samþykkt þann
07 MAÍ 2007
Byggingarfulltrúinn í Hafnarfirði
F.h. Sigurbjartur Halldórsson

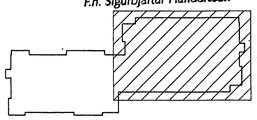

LYKILMYND

Teikning: Samþ.: 3.04.07

0 1000 2000 3000 4000 5000
1:50 mm

VERKFRÆÐIÞJÓNUSTAN EHF
SKEIFAN 19 · 108 REYKJAVÍK · SÍMI: 517 9050 · NETFANG: jong@teknik.is, ghon@teknik.is

HÚS/ÍBÚÐ VERKS: BREKKUÁS 1–3 HAFNARFIRÐI	VERKNÚMER: 01.07		DAGS: 30.03.07
	FÖSTAGERÐ: STEYPT HÚS		DEYMSLUNR.: 411
HÚS/ÍBÚÐ TEIKNINGAR: NEYSLUVATNSKERFI GRUNNMYND 1.HÆÐ	SAMÞYKKT: Jón Guðmundsson 280255-4329		ÚTGÁFA: FRUMÚTGÁFA
	SAMÞYKKT:		KVARÐI: 1:50
HANNAÐ: GH / TEIKNAÐ: RR / MÆLT: / YFIRFARIÐ: JG			TEIKNUNR.: 412