DAGS:	NR:	BREYTINGAR:	SAMÞ.:

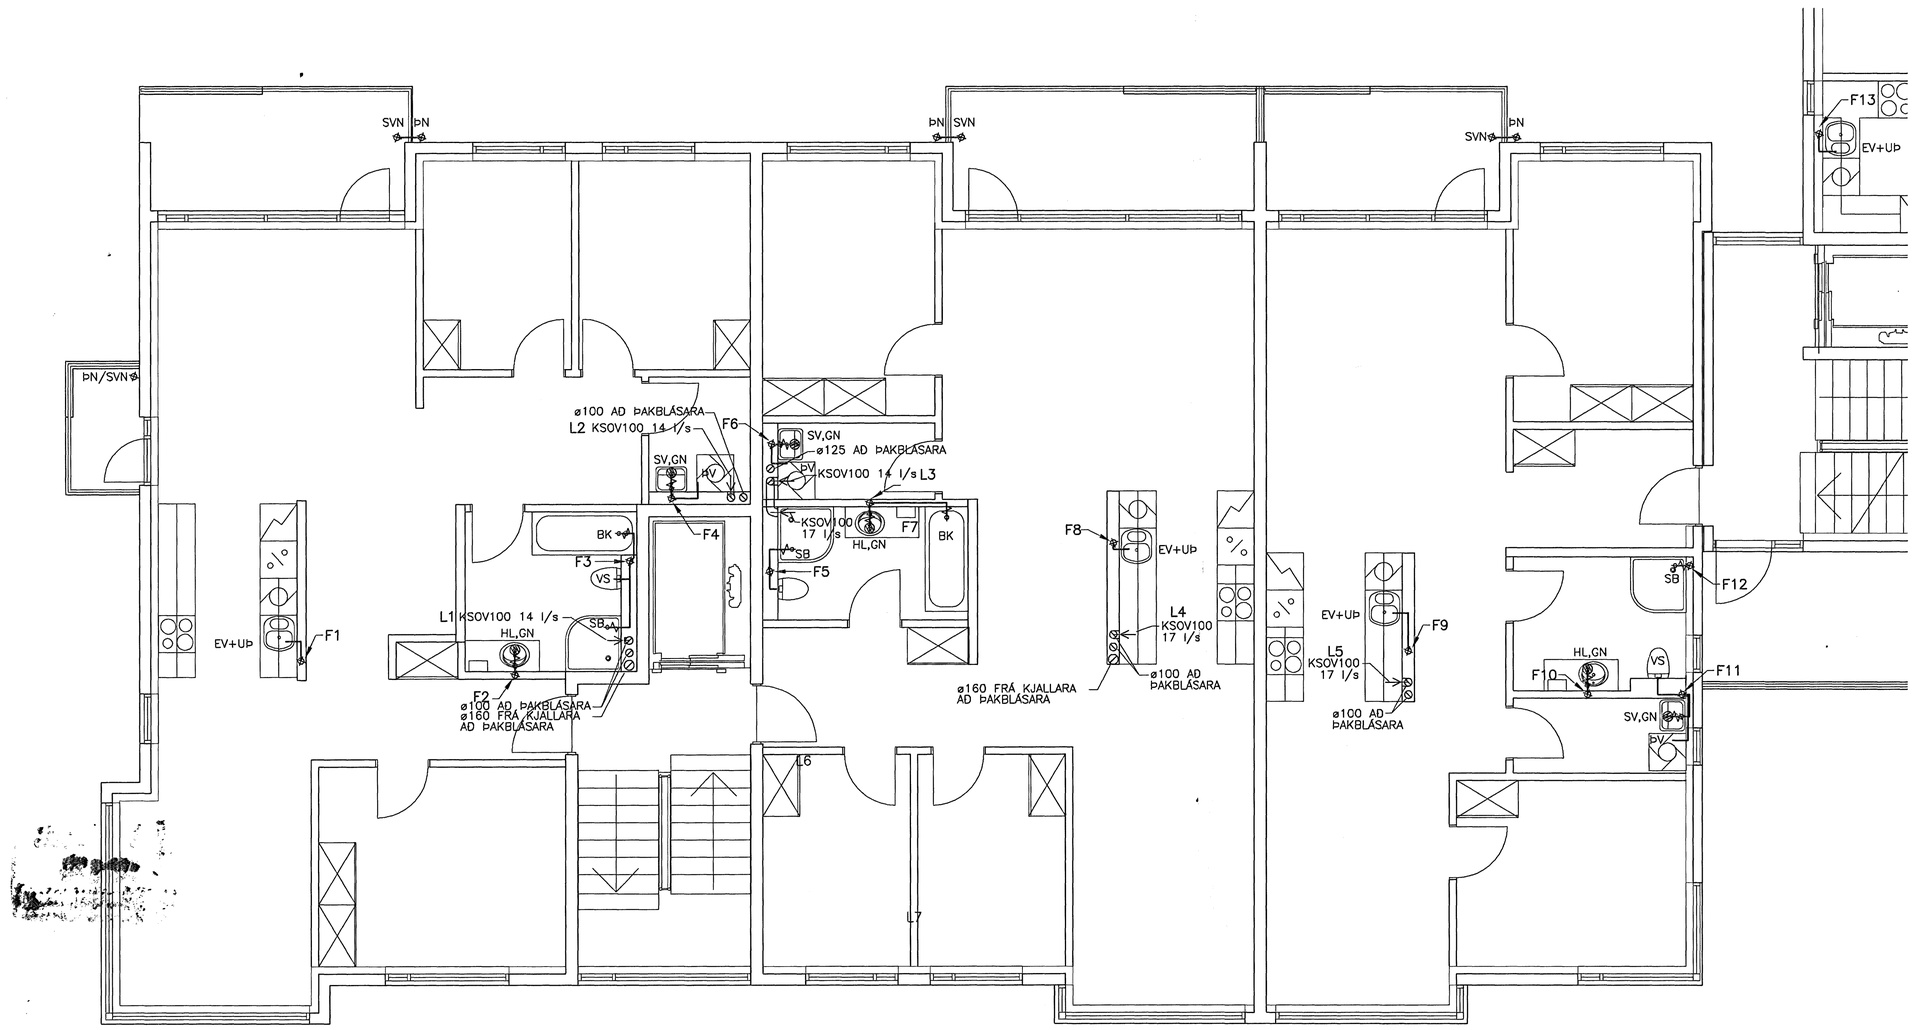

GRUNNMYND 3.HÆÐ, 1:50

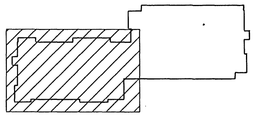

LYKILMYND

SKÝRINGAR SJÁ TEIKN. NR. 301

Samþykkt þann
Byggingafulltrúinn í Hafnarfirði
F.h. Sigurbjartur Halldórsson

Mótteklð:
Samþ.: 3.04.07

VERKFRÆÐIÞJÓNUSTAN EHF

SKÍFAN 19 · 108 REYKJAVÍK · SÍMI: 517 9050 · NETFANG: jong@teknik.is, ghan@teknik.is

HÖ.B. VERKS: BREKKUÁS 1–3 HAFNARFIRÐI	VERKNÚMER: 01.07	DAGS: 30.03.07
	PÓSAGERÐ: STEYPT HÚS	GEYMSLUNR.: 331
HÖ.B. TEIKNINGAR: FRÁVEITU- OG LOFTRÆSIKERFI: GRUNNMYND 3.HÆÐ	SAMÞYKKT: Jón Guðmundsson 280255-4329	ÚTGÁFA: FRUMÚTGÁFA
		MÆLIKV.: 1:50
HANNAÐ: GH · TEIKNAÐ: RR · MÆLT: · YFIRFARIÐ: JG	SAMÞYKKT:	TEIKN.NR.: 331

0 1000 2000 3000 4000 5000
1:50 mm