
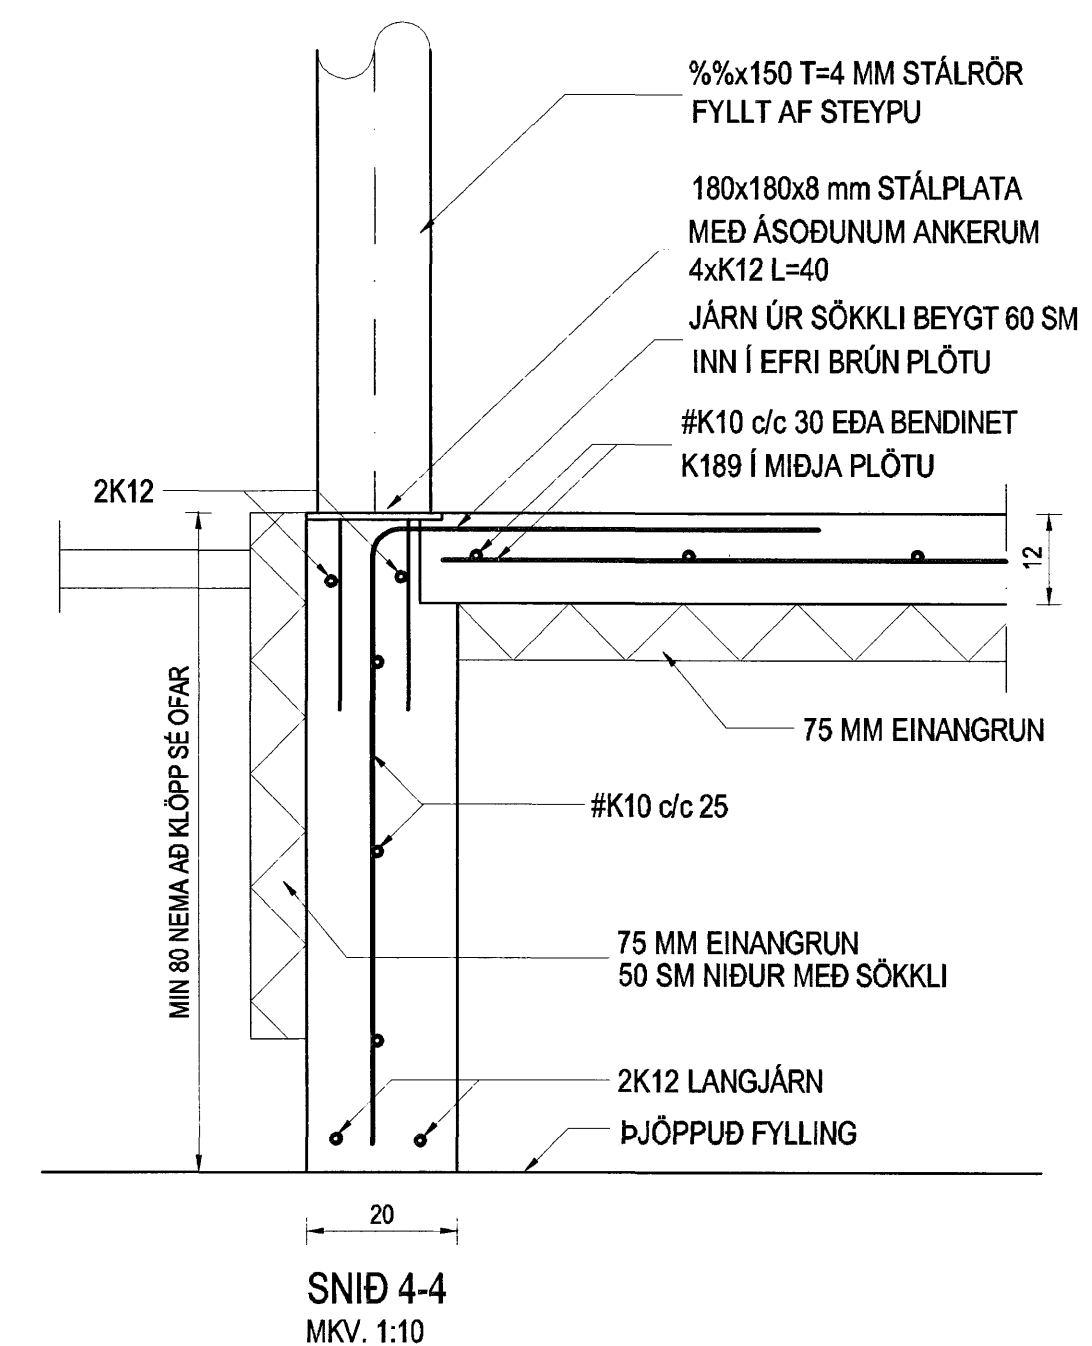
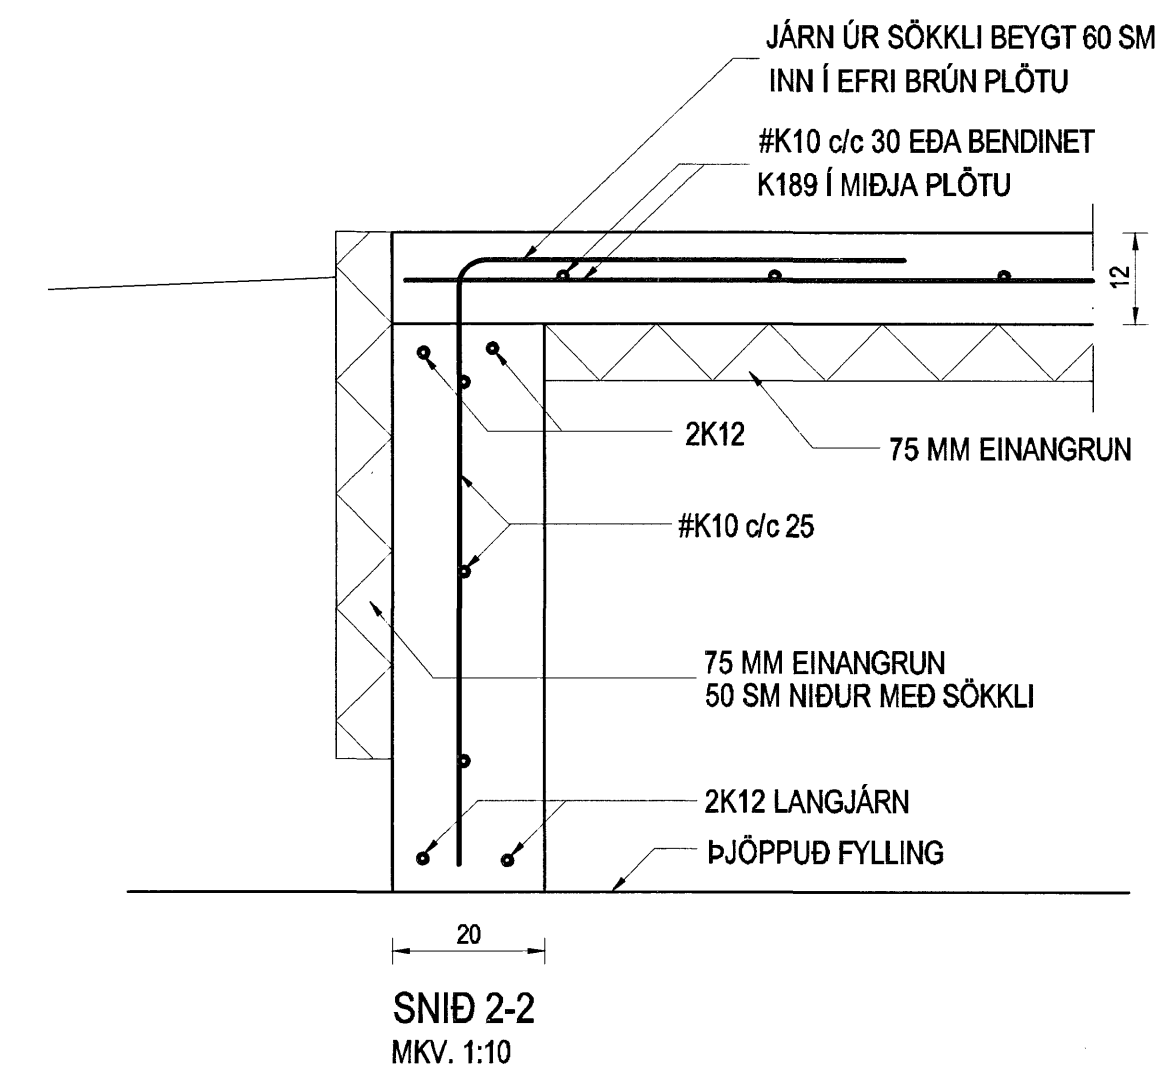
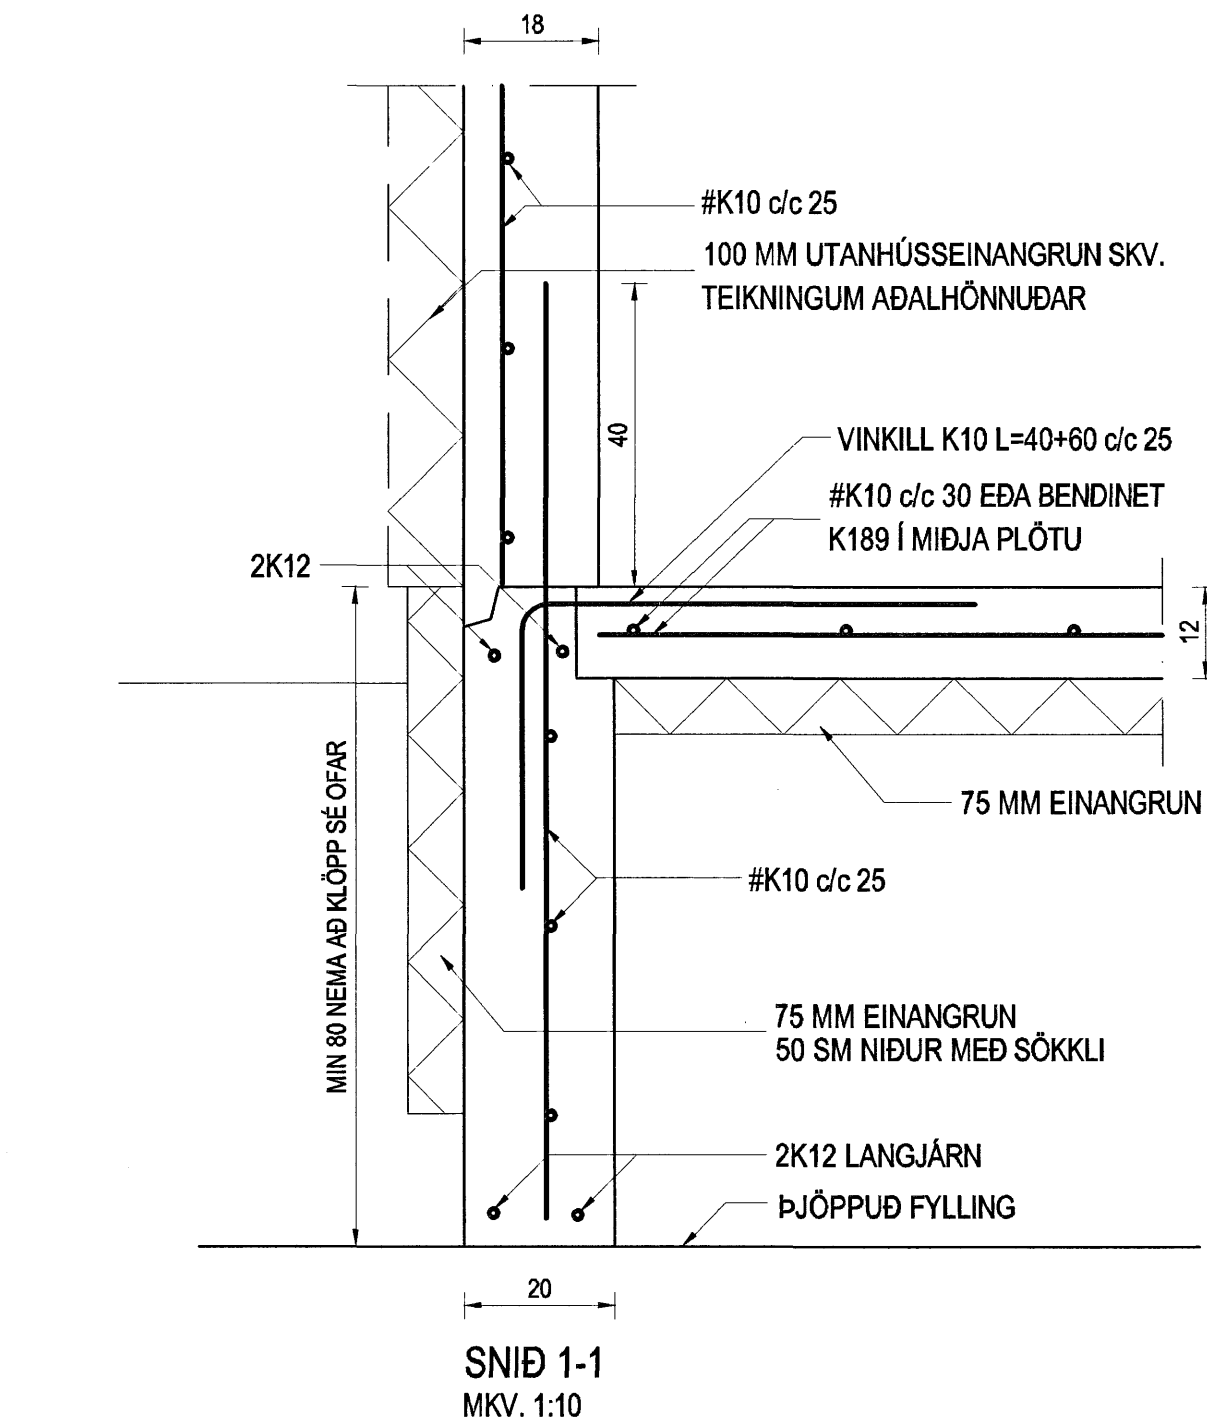


GRUNNMYND SÖKKLA
MKV. 1:50

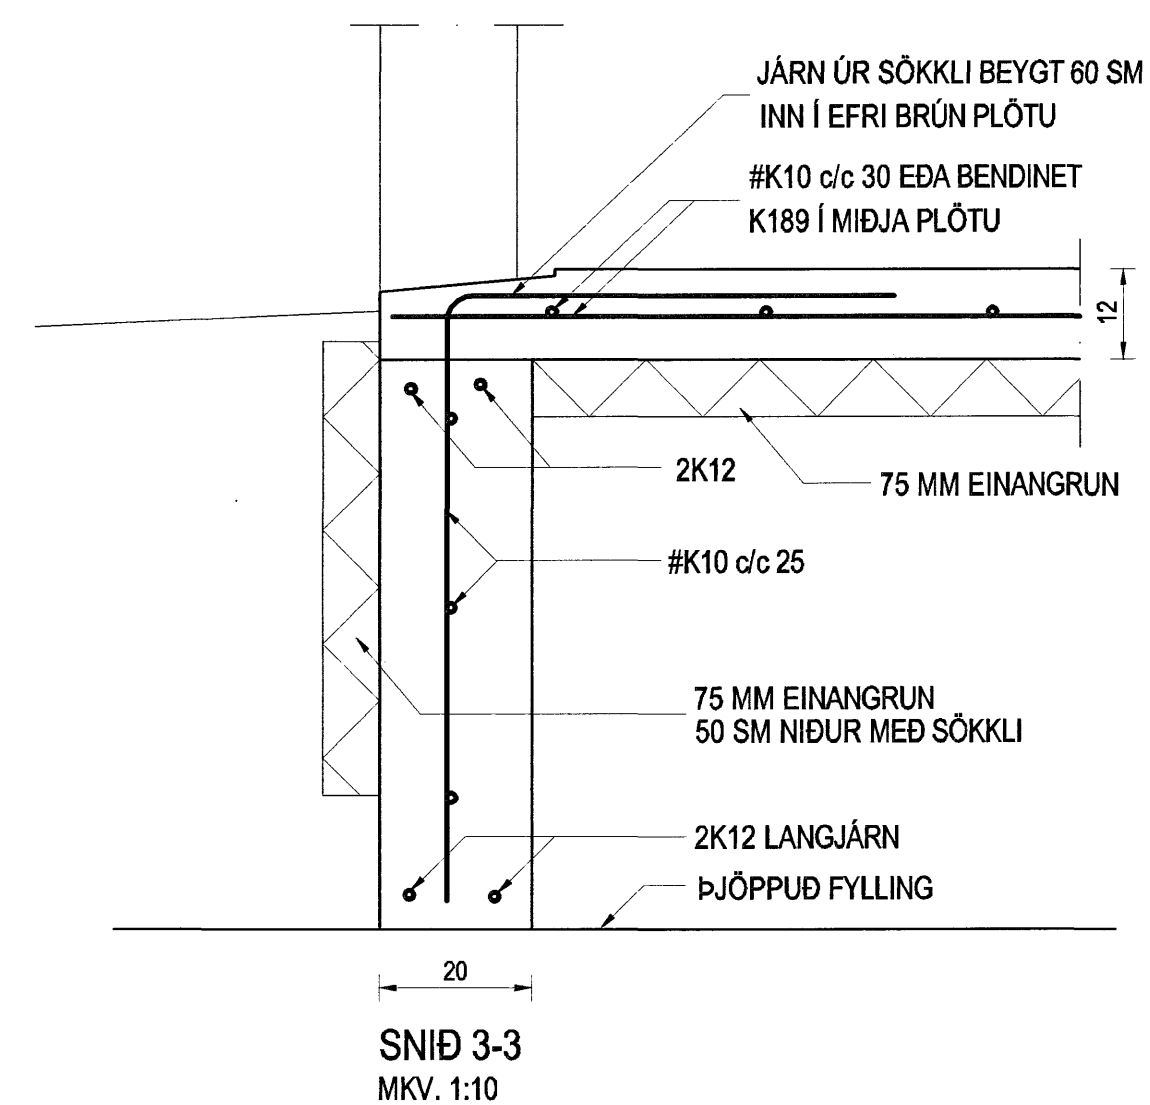

SKÝRINGAR:
Fjarlægja skal allan lausan og lífrænan jarðveg úr hússtæði.
Grafa skal niður á fastan og óhreyfðan botn. Minnst skal grafa 1,0 m út fyrir hús að viðbættu því dýpi sem er frá neðri brún sökkla niður á fastan botn.
Botn skal hreinsa vel áður en fyllt er ofan á hann. Undir sökkla skal fylla með frostþolinni grúsarfyllingu.
Fyllingin skal standast eftirtaldir kröfur: Mesta steinastærð 10 sm.
Þjoppun fyllingar undir sökkla skal standast eftirfarandi: E2 a.m.k. 120 Mpa og E2/E1 a.m.k. 2,3.
Innan í sökkla skal fylla með frostþolinni malarfyllingu.
Fyllinguna skal þjappa með vibrþjöppu í lögum er hæfa stærð þjöppunnar. Fara skal minnst 5 umferðir með þjöppuna.
Fylla skal jafnt að sökklu beggja vegna. Til að tryggja sem bestan árangur þjöppunar skal bleyta mölina eftir þörfum.
Mesta álag frá sökklu á botn er 2,4 kg/cm².

Gera skal úrtök í sökkla fyrir lögnum í samræmi við teikningu 701.
Sjá almennar skýringar á teikningu 600.

Samþykkt þann
07 MAÍ 2007

Byggingafrúnnir í Hafnarfirði
Eh. Sigurbjartur Halldórsson

Br. nr.	Dags.	Af.	Breyting
(A)			
(B)			
(C)			
(D)			

Hönnun húss:
ALTEIKNING ehf
ÖLL ALMENN TÆKNINGAÞJÓSTA
MÍÐSALIR 7, 201 KÓPAVOGUR, SÍMI 897-4588
Þorsteinn Friðbjósson, byggingatæknifræðingur
Kl. 211055-5299 netfang: midsalir@bt.net.is

GLITVELLIR 26
HAFNARFJÖRÐUR
Teikningarheiti: SÖKKLAR
GRUNNMYND OG SNID
Dags. 17.04.2007. Kvæði 1: 50/10
Hannað þF Teknað þF Samþ. *[Signature]*
Verkt. 07-805 Teikn.nr. 601 Breytir.