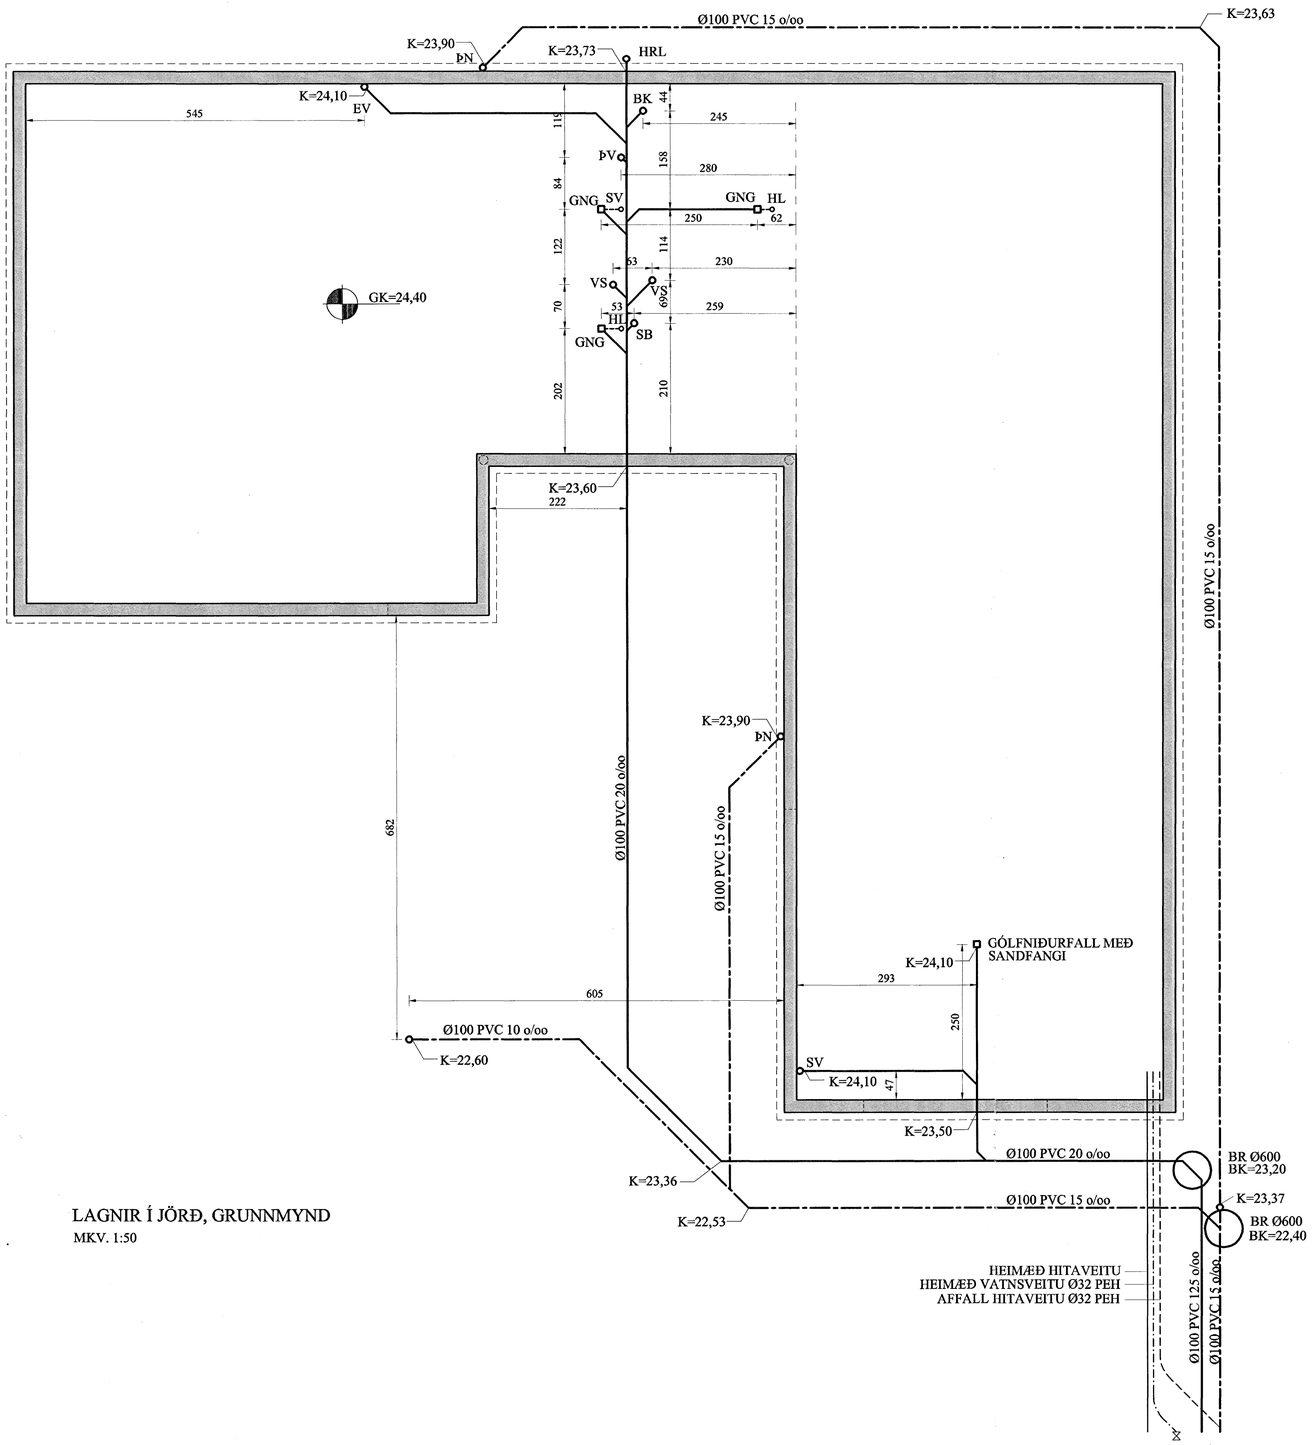

LAGNIR Í JÖRÐ, GRUNNMYND
MKV. 1:50

SKÝRINGAR:
Allt lagnaefni skal vera vottað af Rb til þeirra nota sem hér um ræðir.

Sjá almennar skýringar á teikningu 700.

Samþykkt þann
07 MAI 2007
Byggingafulltrúinn í Hafnarfirði
F.h. Sigurbjartur Halldórsson

Br. nr.	Dags.	Af.	Breyting
A			
B			
C			
D			

Hönnun húss:
ALTEIKNING ehf
ÖLL ALMENN TÆKNIÞJÓNUSTA
MIÐSALIR 7, 201 KÓPAVOGUR, SÍMI 897-4588
Þorsteinn Friðbjófsson, byggingatæknifræðingur
Kt. 211055-5299 netfang: midsalir@btnet.is

GLITVELLIR 26
HAFNARFJÖRÐUR

Teikningarheiti: LAGNIR Í JÖRÐ
GRUNNMYND

Dags. 17.04.2007. Kvarði 1:50
Hannað ÞF Teiknað ÞF Samþ.
Verknr. 07-805 Teikn.nr. 701 Breyt.nr.