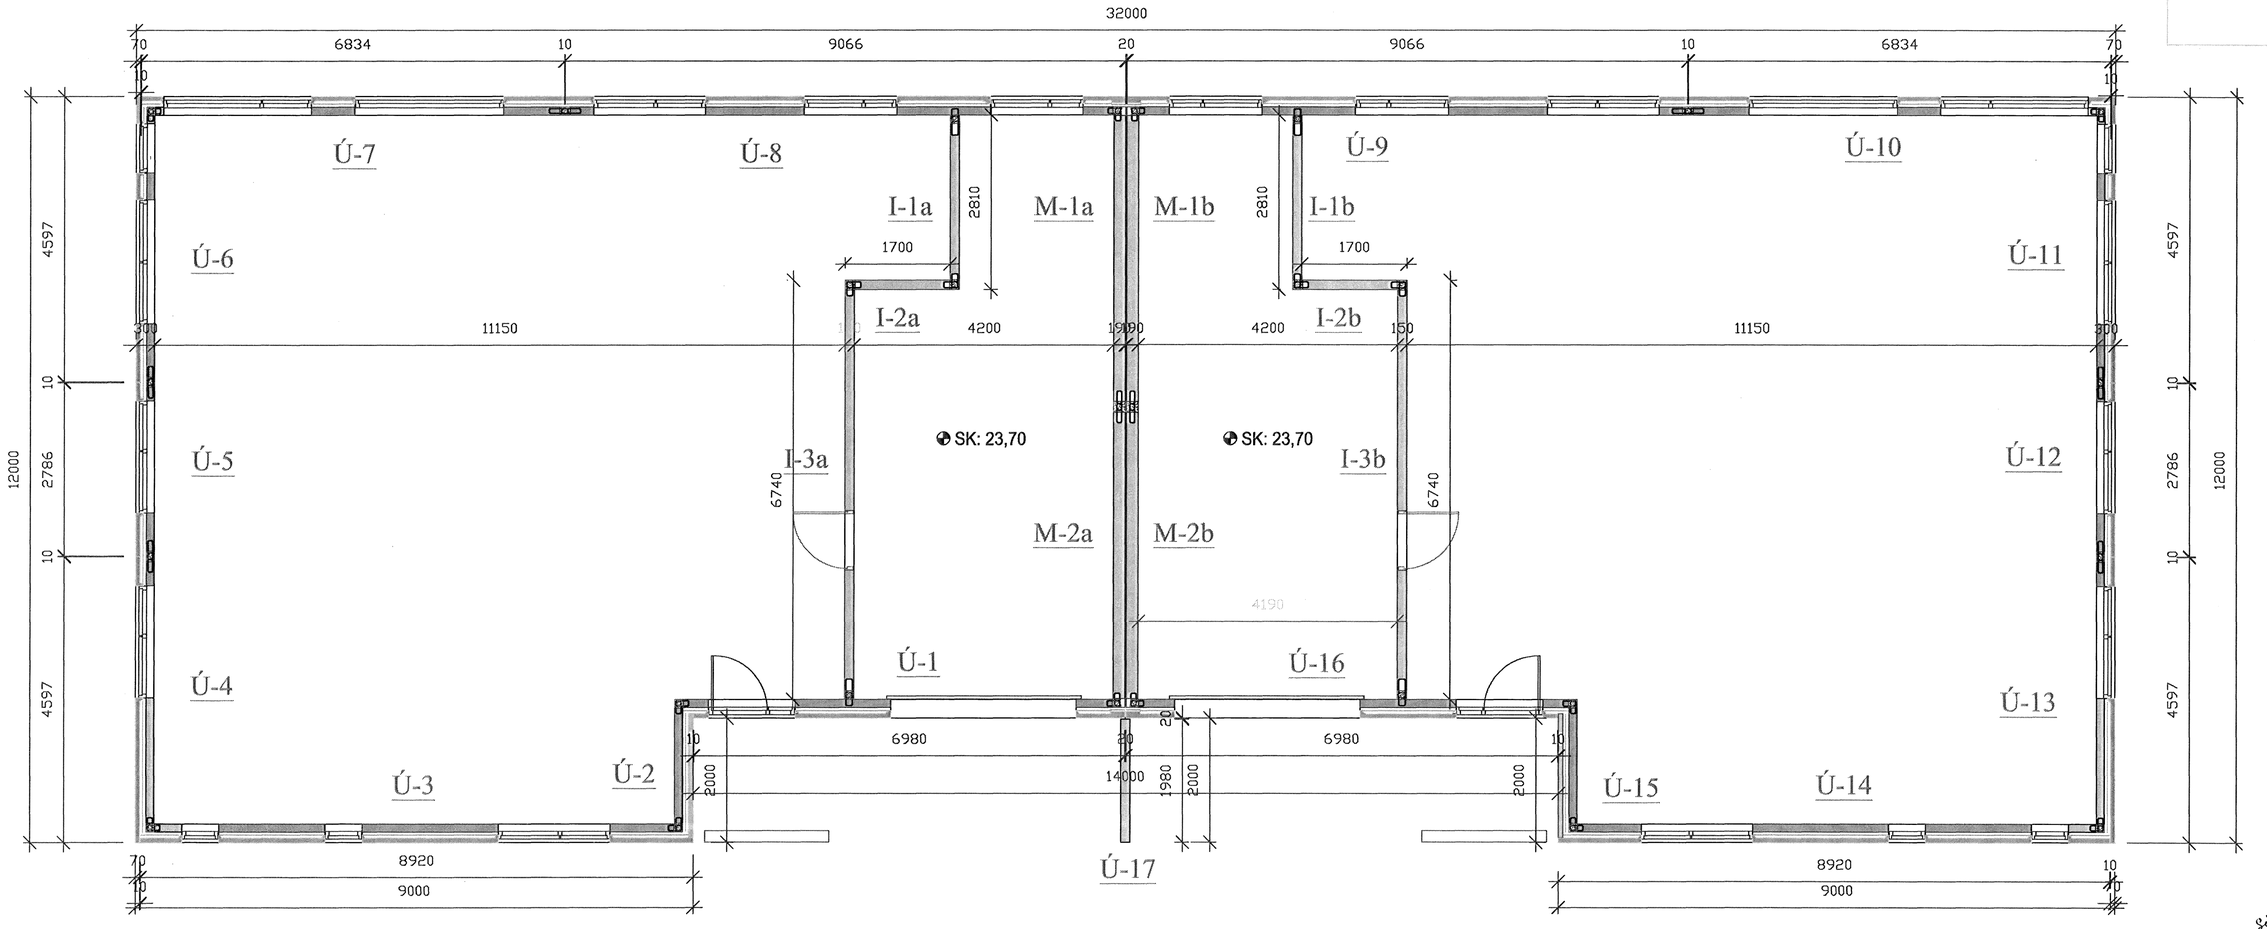

Samþykkt þann
21 JUNI 2007
Byggingfulltrúinn í Hafnarfirði
F.h.Sigurbjartur Halldórsson

sig Skarni Guðmundsson

BREYTINGAR

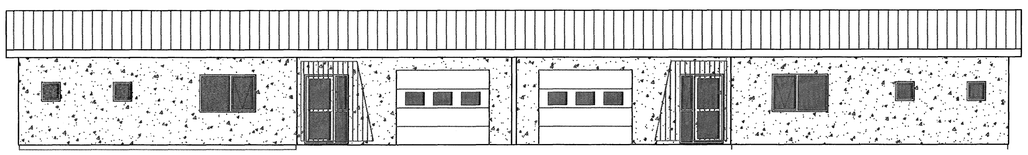

AUSTURHLIÐ:

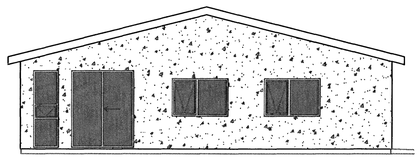

SUÐURHLIÐ:

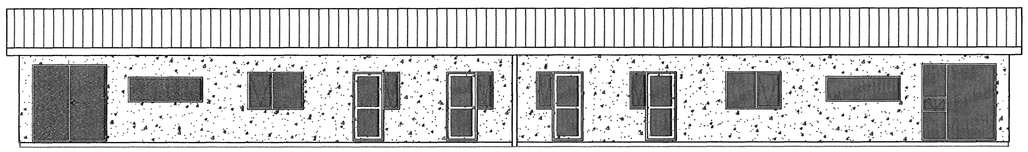

VESTURHLIÐ:

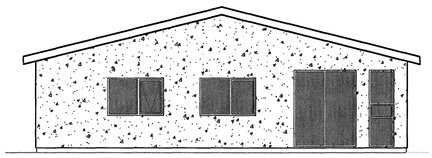

NORÐURHLIÐ:

TILVÍSANIR:

SKÝRINGAR.....SJÁ TEIKN. NR. 1-01

Reikn.	JKR	FEB. '07	Útgefið:	29.03.2007
Teikn.	JF	FEB. '07	Kvarði:	1:50, / 1:20
Ath.				
Samþ.				

HAFRAVELLIR 10 - 12
HAFNARFIRÐI

Nr. 1-06

Verkhluti
BURÐARVIRKI
VEGG EININGAR

Jón Kristjánsson
Byggingarverkfræðingur
FIFI
Skúlagata 19
101 Reykjavík
Sími: 551-9820
Gsm: 693-2154
Kt: 210754-4829
Netfang: jokris@simnet.is
http://www.vpk.is