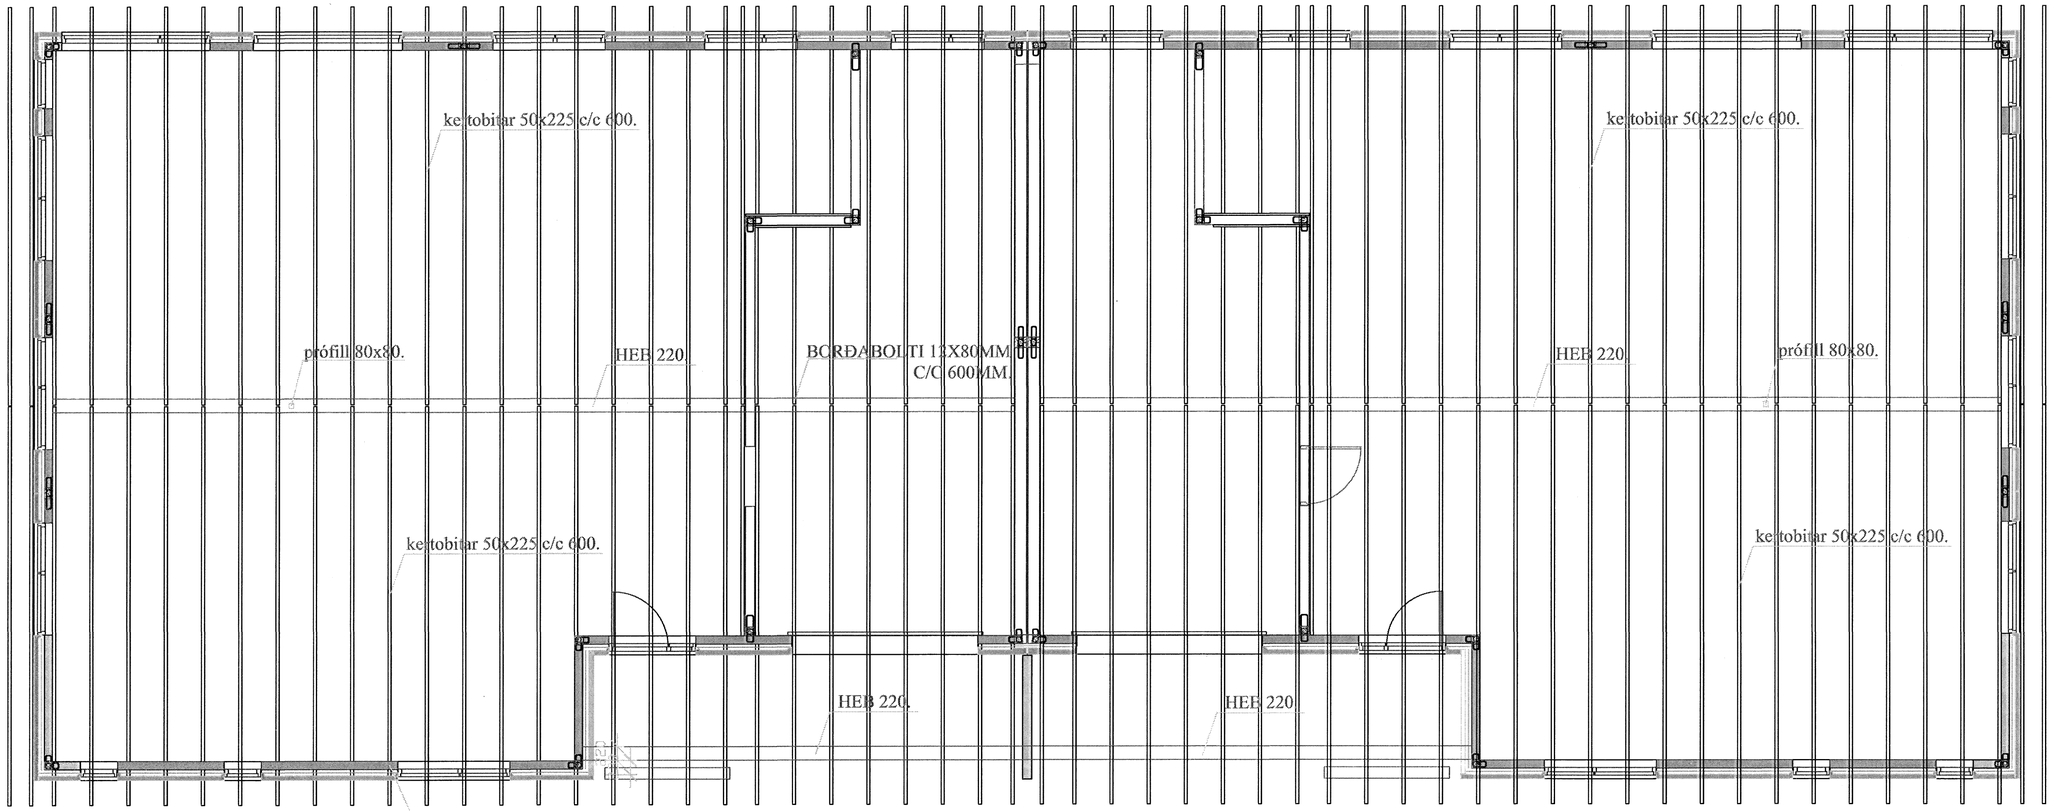

HE.B 220
1 STK.

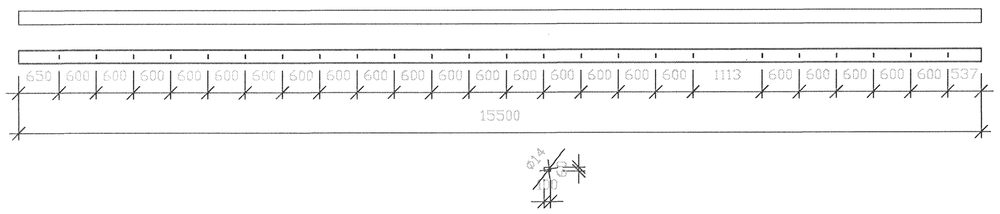

HE.B 220
1 STK.

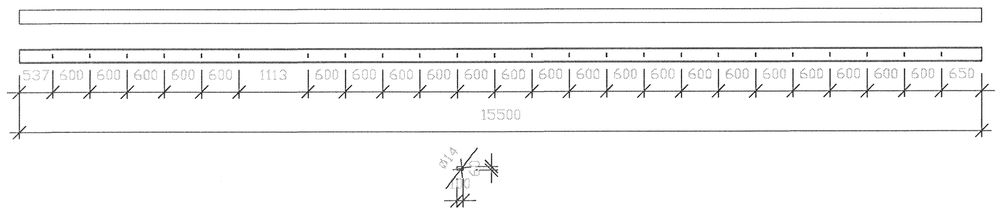

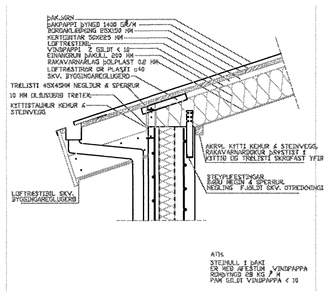

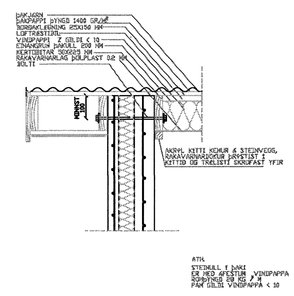

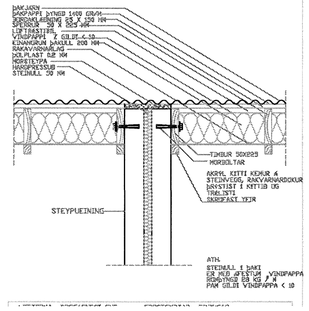

HE.B 220
1 STK.

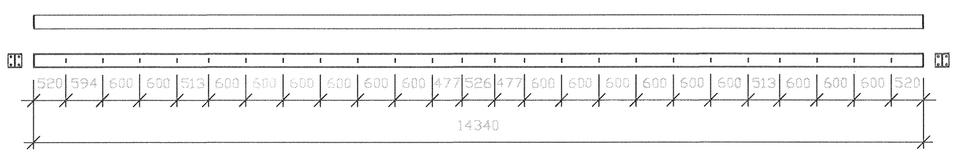

Samþykkt þann
21 JUNI 2007
Byggingfulltrúinn í Hafnarfirði
F.h.Sigurbjartur Halldórsson

Sig Svavar Gunnarsson

BREYTINGAR

TILVÍSANIR:
SKÝRINGAR.....SJÁ TEIKN. NR. 1-01

Reikn.	JKR	FEB. '07	Útgefið:	29.03.2007
Teikn.	JF	FEB. '07	Kvarði:	1:50, / 1:20
Ath.				
Samþ.				

HAFRAVELLIR 10 - 12
HAFNARFIRÐI

Nr. 1-08

Verkhluti
BURÐARVIRKI
ÞAK

Jón Kristjánsson
Byggingarverkfræðingur
FVFÍ
Skólagata 19
101 Reykjavík
Sími: 561-9820
Gsm: 863-2164
Kt: 210754-4629
Netfang: jokris@simnet.is
http://www.vjk.is