HITA OG ÞRIFAKERFI, GRUNNMYND. 1:50

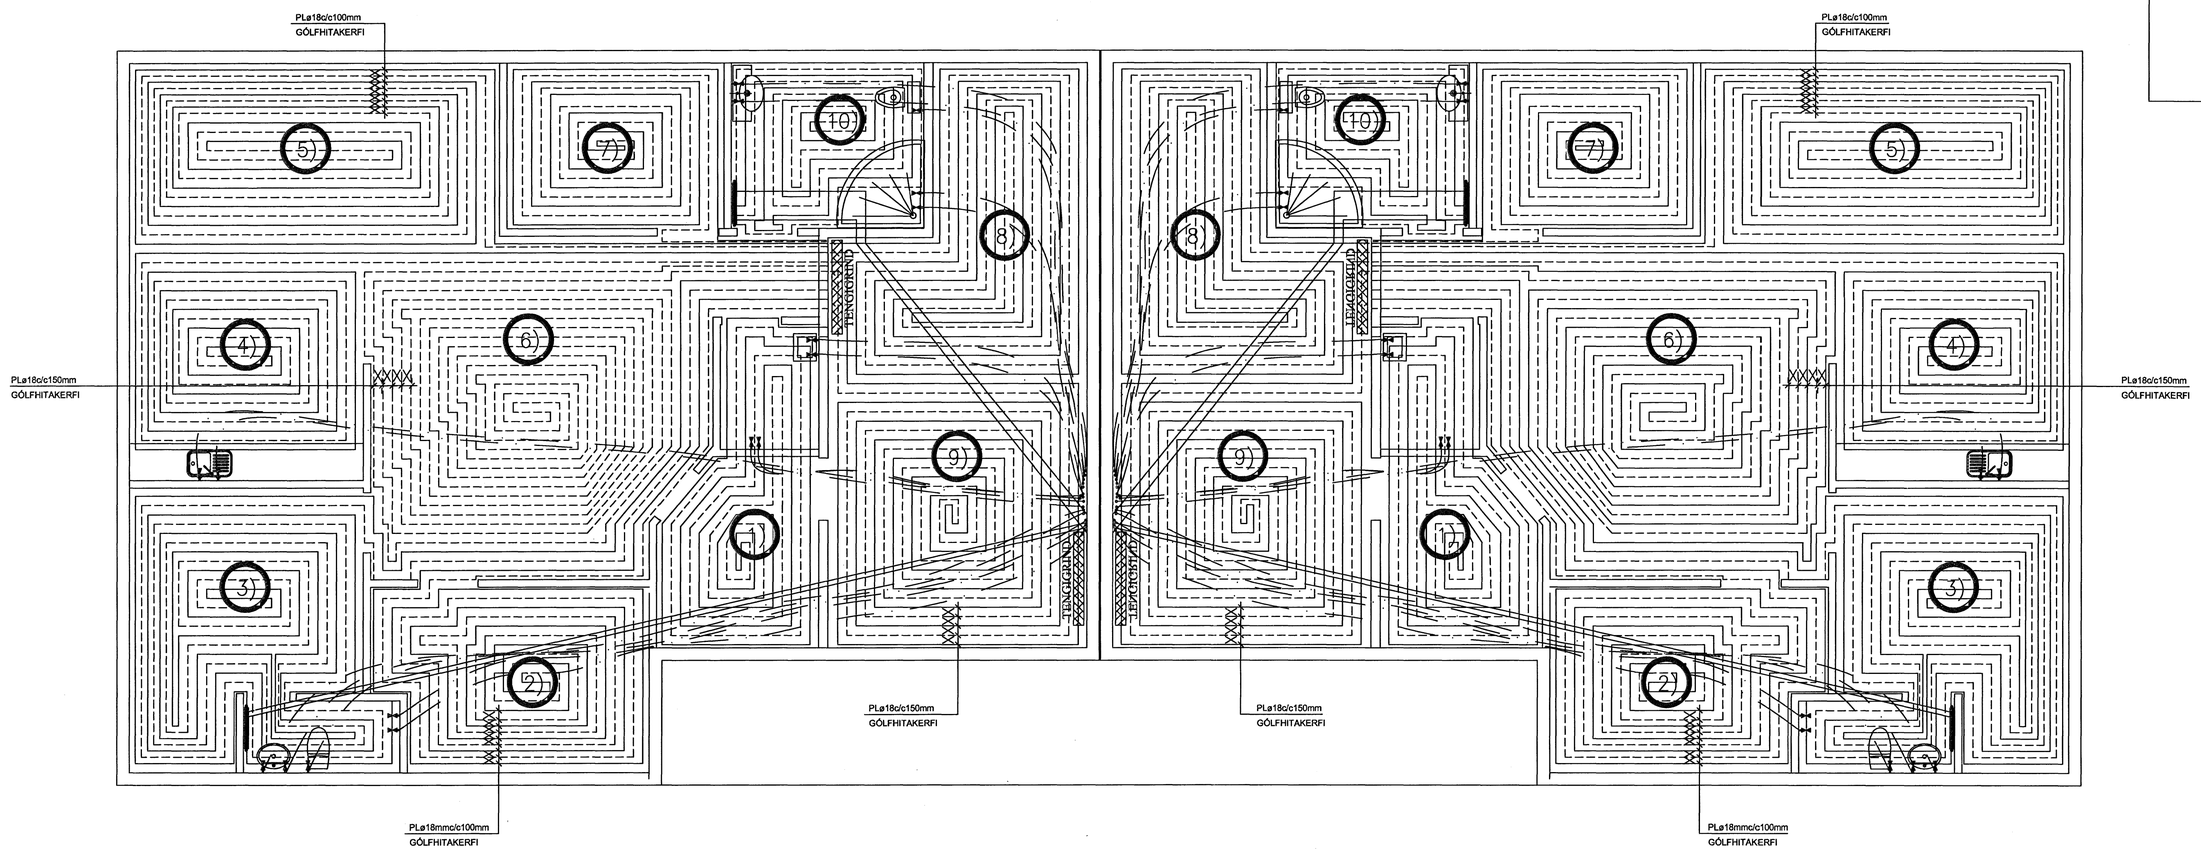

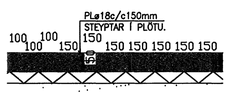

SNIÐ X-X 1:10

NEYSLUVATNSLÖGN: PEX O18 Í PL 34/29
FÓÐURRÖRI

AFL GÓLFHITALAGNA:

	LENGD	AFL
1)	107.0	LM
2)	91.0	LM
3)	131.0	LM
4)	100.0	LM
5)	143.0	LM
6)	148.0	LM
7)	69.0	LM
8)	105.0	LM
9)	121.0	LM
10)	56.0	LM

SKÝRINGAR FYRIR GÓLFHITALAGNIR

1.
a. Í DREYFIRÖRUM: Í LAGNASTOKKUM PEXRÖR MEÐ SÚREFNISKÁPU, EINANGRUÐ MEÐ DRAGHÓLKUM Í ÁLKÁPU, (t.d. wirsbo evalPEX)
OG Í STEYPTUM GÓLFPLÖTUM SÖMU RÖR Í VEL SVEIGJANLEGU PEH BYLGJURÖRI (" RÖR Í RÖR")

b. Í GÓLFMOTTUM: PEXRÖR MEÐSÚREFNISKÁPU GERÐAR FYRIR 60 C OG 0,6 MPa Í 50 ÁR. (t.d. wirsbo evalPEX) RÖRIN SKULU VIÐURKEND AF RB.

c. Í DEILIRÖRUM: AFSINKUNARÞOLIN MESSINGRÖR Ø20 FRÁ SAMA FRAMLEIÐANDA OG PEXRÖRIN.

VIÐ TEINGINGAR SKAL NOTA TILHEYRANDI FITTINGS VIÐURKENDAN Í HITALAGNIR AF RB. LAGNAVINNA SKAL FRAMKVÆMD SKV. FYRIRMÆLUM FRAMLEIÐANDA LAGNAEFNISINS.VATNSÞRÝSTINGUR. 0,2 MPa. SKAL HAFÐUR Á RÖRUM VIÐ ÚTLAGNINGU STEYPU.

2.
a. ÁÐUR EN SAMSKEYTI Á PÍPUM ERU HULIN, SKAL PRÓFA ALLAR LAGNIR MEÐ 6 BAR ÞRÝSTING OG ÞAÐ LÁTIÐ STANDA Í 30 MÍN. EN ÞÁ ER ÞRÝSTINGURINN LÁTINN FALLA SNÖGT NIÐUR Í 0,5 SINNUM INNTAKSÞRÝSTINGURINN. FARI HANN ÞÁ LÍTILEGA UPP ER HANN LÁTINN STANDA Í 90 MÍN. FALLI ÞRÝSTINGURINN EKKI Á ÞEIM TÍMA ER KERFIÐ ÞÉTT.
ATHUGA SKAL ÖLL SAMSKEYTI.

3.
FESTA SKAL UTANÁLIGGJANDI LAGNIR MEÐ 1200mm MILLIBILI.

4.
HREINSA SKAL ÖLL ÓHREININDI OG SVARF ÚR LÖGNUM.

5.
SETJA SKAL RIFFLUÐ HLÍFÐARRÖR FYRIR 20mm SLÖNGUR TIL VARNAR ÞAR SEM PÍPUR FARA GEGNUM VEGGI, GÓLF, TENGJAST KISTUM OG Á FRAMRÁSALAGNIR AÐ MOTTUM.

GÓLFGEISLI:
VIÐ ÚTVEGGI SKULU RÖR VERA c/c 100 FYRSTA METERINN INN Á GÓLFIN EFTIR ÞAÐ c/c 150mm
Í BÍLGEYMSLU VIÐ ÚTVEGGI SKULU RÖR VERA c/c 150 FYRSTA METERINN INN Á GÓLFIN EFTIR ÞAÐ c/c 200mm

Samþykkt þann
21 JUNI 2007
Byggingfulltrúinn í Hafnarfirði
F.h.Sigurbjartur Halldórsson

Sig Svanir Gunnarsson

BREYTINGAR		

TILVÍSANIR:
SKÝRINGAR..... SJÁ TEIKN. NR. 2-01

Reikn.	JKR	MAI. '07	Útgefið:	20.05.2007
Teikn.	JF	MAI. '07	Kvarði:	1:50, 1:20
Ath.				
Samþ.				

HAFRAVELLIR 10 - 12
HAFNARFIRÐI
Nr. 2-03

Verkhluti
GÓLFHITALAGNIR OG NEYSLUVATN
GRUNNMYND.

Jón Kristjánsson
Byggingarverkfræðingur
FVFÍ
Skólagata 19
101 Reykjavík
Sími: 551-9820 Gsm: 863-2154
Kt: 210754-4829
Netfang: jokris@simnet.is
http://www.vfj.is