GRUNNMYND
1:50

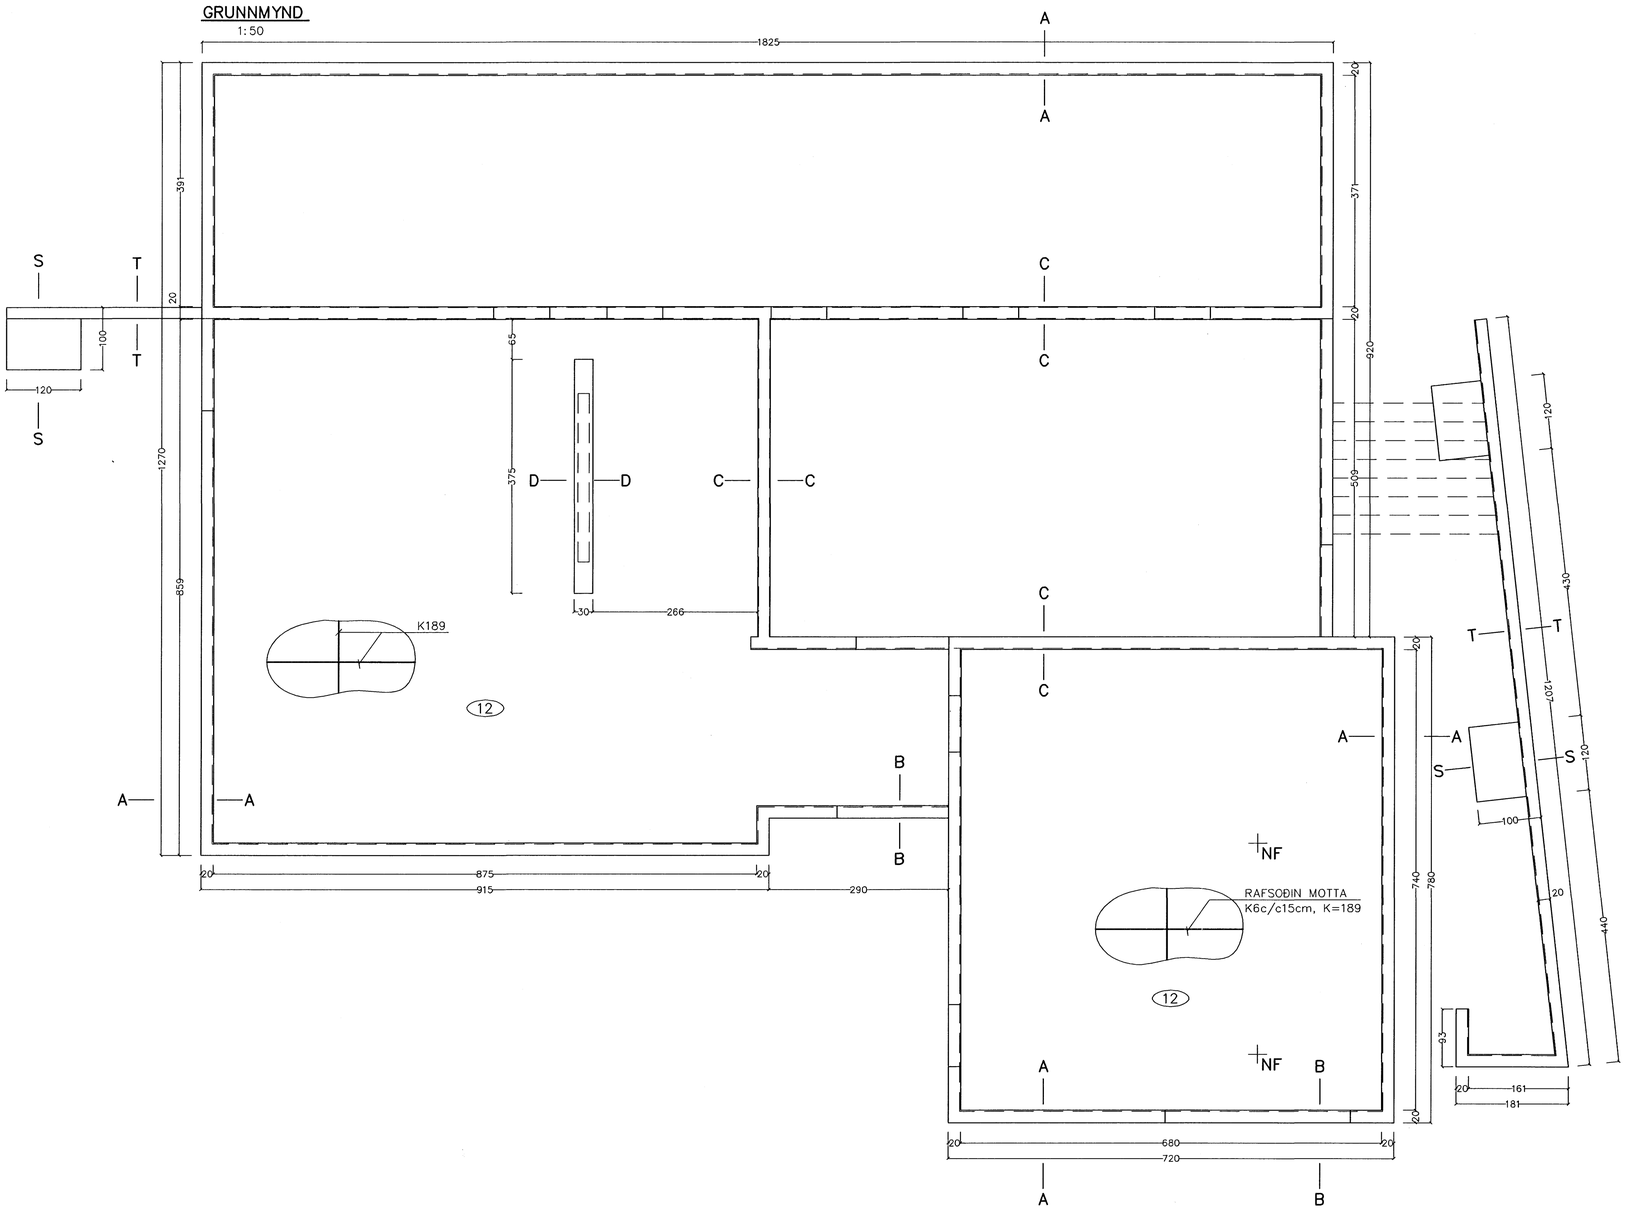

SNIÐ Í STOÐVEGGI
1:20

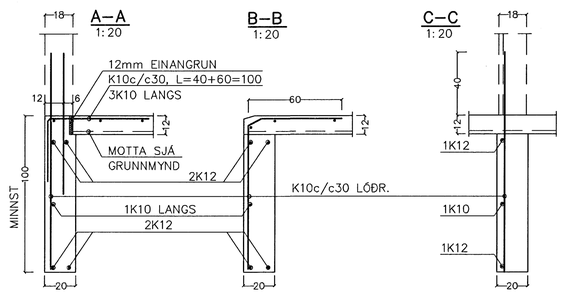

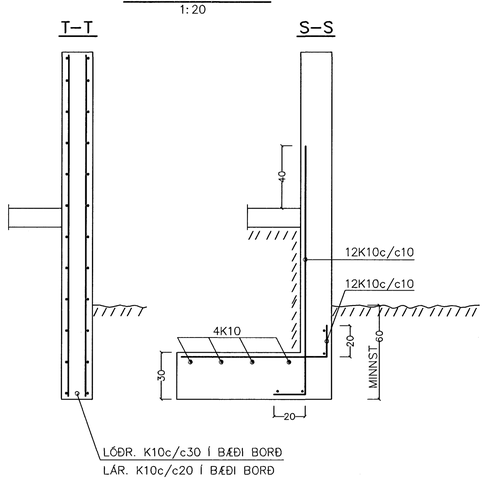

SKÝRINGAR:

UNDIRSTAÐN ER ÓHREYFT HRAUN
MESTA ÁLAG Á UNDIRSTÖÐUR ER
0.4 MPa

UNDIRSTÖÐUR ÚTVEGGJA NÁI MINNST
80cm NIÐURFYRIR JARÐVEGSYFIRBORÐ

GÓLFPLATA ER 12 cm ÞYKK, JÁRNBENT MEÐ K-189
MOTTU.
EINANGRUN SKV. TEIKN. ARKITEKTS.

STEYPUGÆÐI C-25.

Samþykkt þann
21 JÚNÍ 2007
Byggingfulltrúinn í Hafnarfirði
F.h.Sigurbjartur Halldórsson

Br.	Dags.	Breyting
1	26.04.07	Járnalögn í innveggjum.

TÆKNIÞJÓNUSTAN SF
LÁGMÚLA 5 - 108 Reykjavík
s. 581-3844, fax 581-4740
Vilhjálmur Þorláksson kt. 270733-2559
vilhjalmur@tth.is

VERKHEITI: DREKAVELLIR 49
Hafnarfjörður

TEIKNING: SÖKKLAR OG GÓLFPLATA

HANNAÐ	VÞ
TEIKNAÐ	GVB
YFIRFARIÐ	VÞ
DAGS.	22.12.06
TEIKN. NR.	0620-1
KVARÐI	1:50 1:20