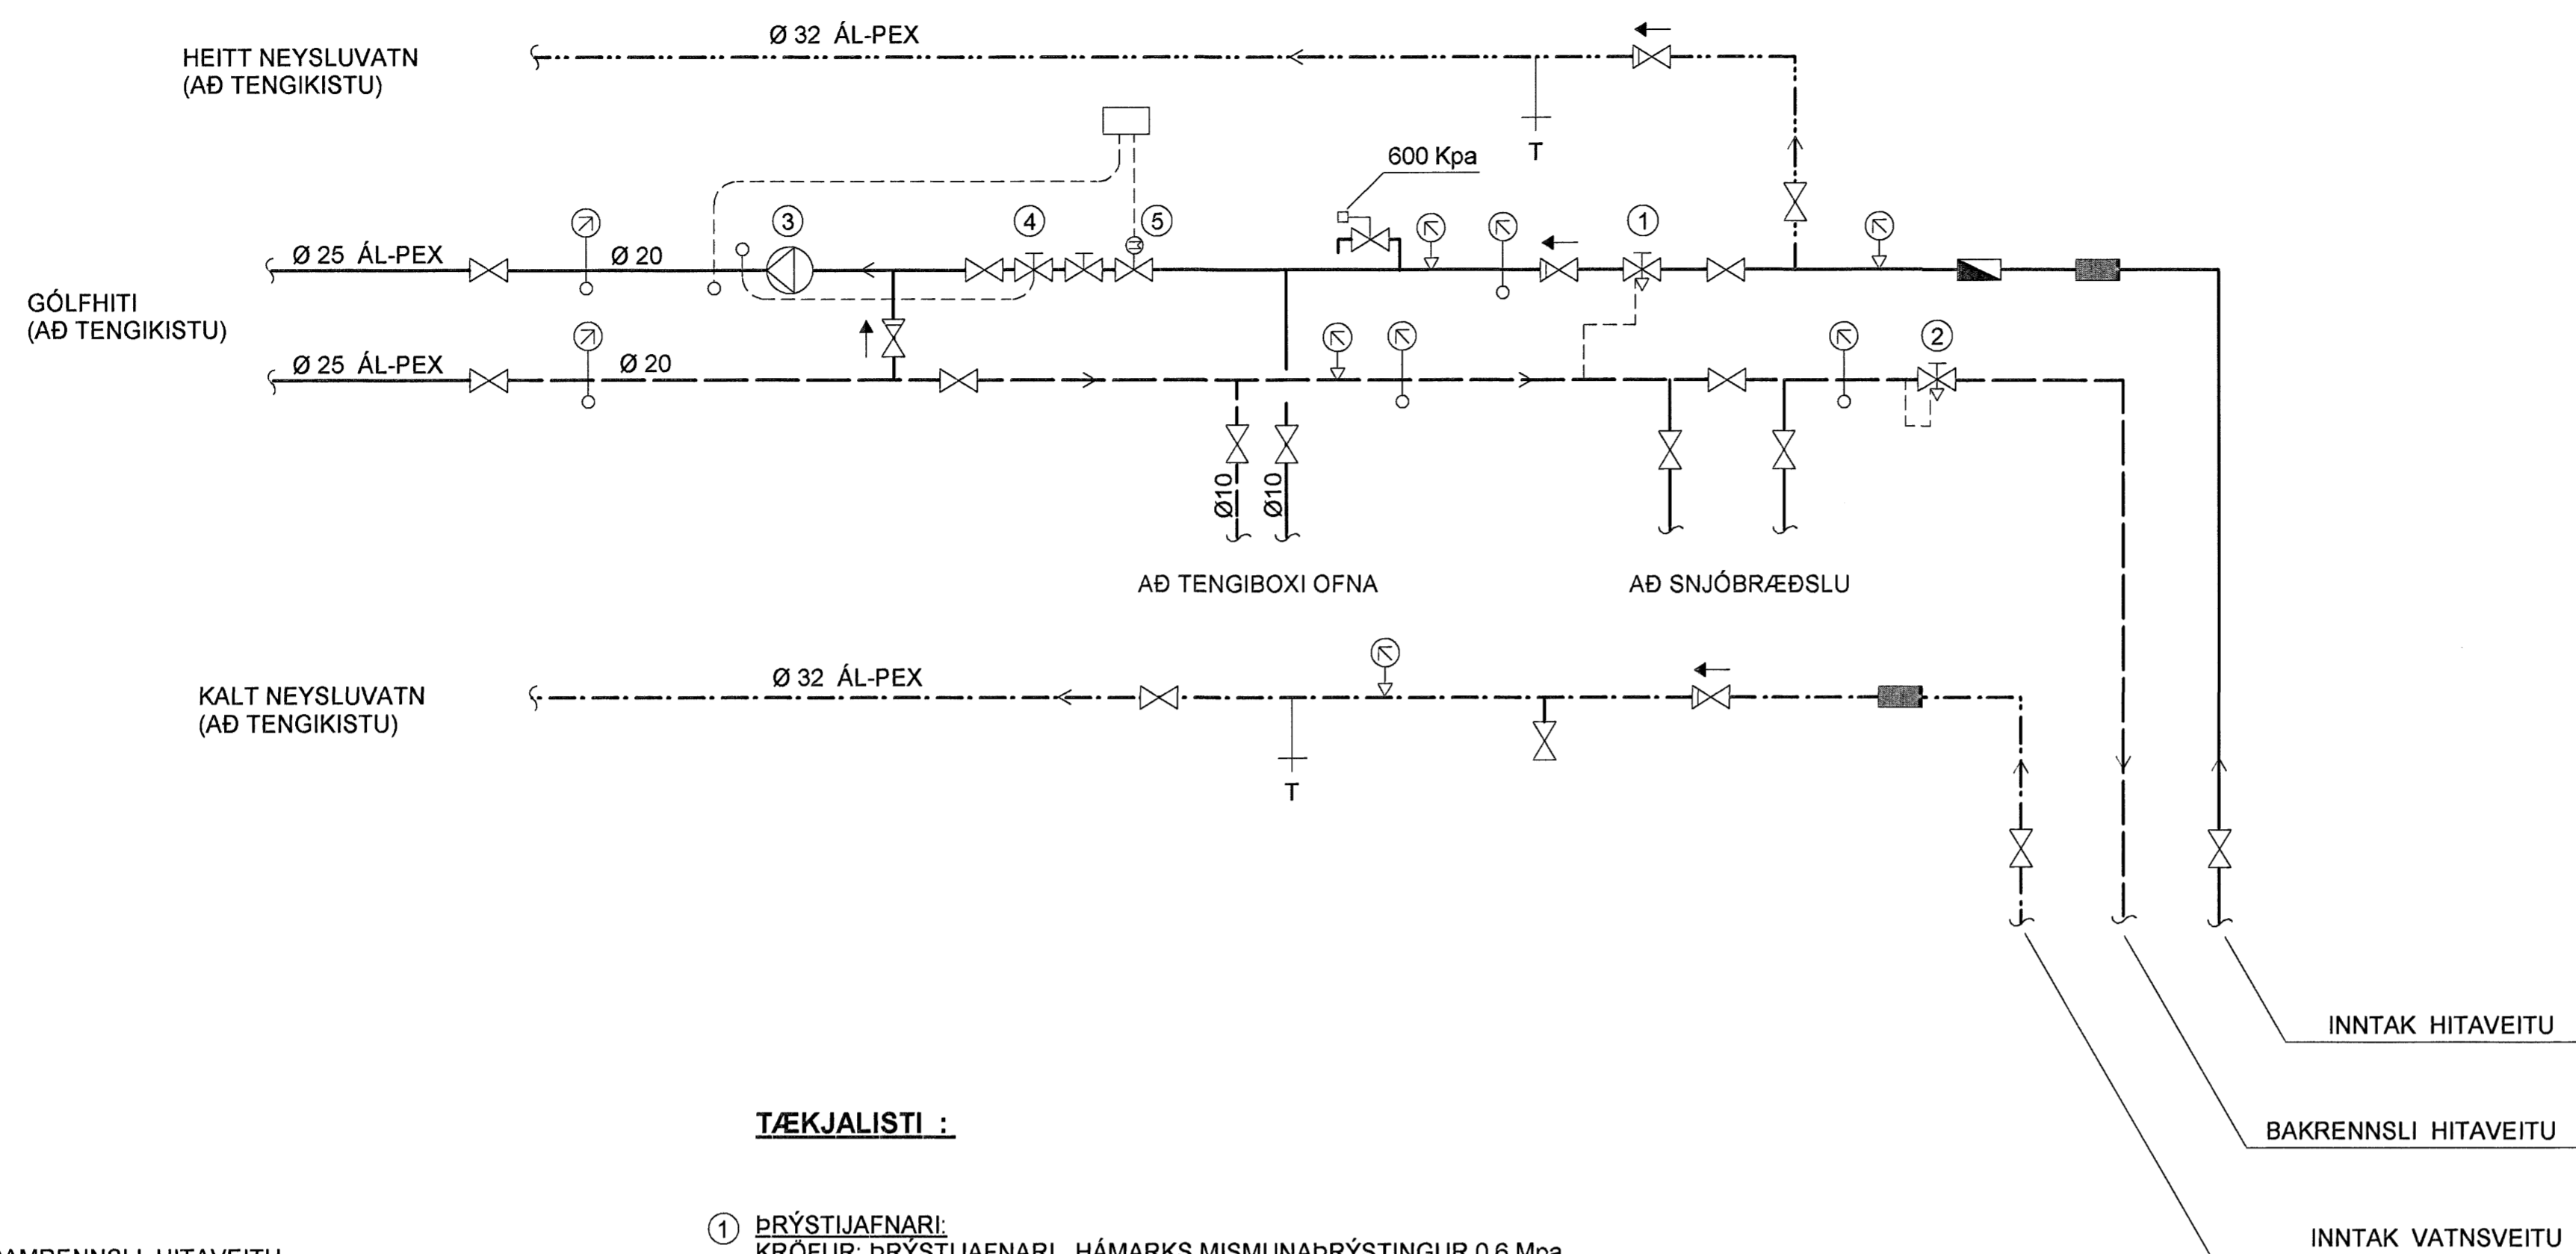


TENGIRIND :



Úr Gildi

SKÝRINGAR :

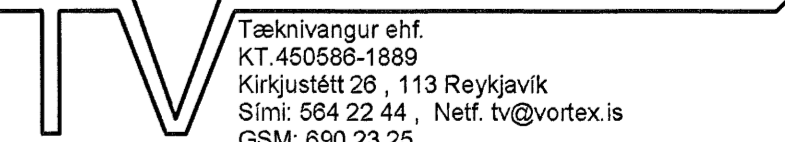

- FRAMRENNSLI HITAVEITU
- - - BAKRENNSLI HITAVEITU
- KALT NEYSLUVATN
- HEITT NEYSLUVATN
- ⊗ RENNILOKI / KÚLLOKI
- ⊗ PRÝSTIJAFNARI / MÓTSTÖÐULOKI
- ⊗ MÓTORLOKI
- ⊗ HITASTÝRÐUR LOKI
- ⊗ STILLILOKI
- ⊗ EINSTREYMISLOKI
- ⊗ PRÝSTIMINKARI
- ⊗ ÖRYGGISLOKI
- SÍA
- RENNSLISMÆLIR
- DÆLA
- HITAMÆLIR
- HITANEMI
- PRÝSTINGSMÆLIR
- PRÝSTINGSNEMI
- ⊗ LOFTTÆMING
- ⊗ TÆMING

TÆKJALISTI :

- ① **PRÝSTIJAFNARI:**
KRÖFUR: PRÝSTIJAFNARI, HÁMARKS MISMUNAPRÝSTINGUR 0,6 Mpa
HLUTVERK: STÝRIR PRÝSTIMUN HITAVEITU
RENNSLI: 0,06 l/s, Kvs: 1,6m³/h
- ② **MÓTSTÖÐULOKI:**
KRÖFUR: MÓTSTÖÐULOKI
HLUTVERK: HELDUR UPPU LÁGMARKS BAKPRÝSTINGI Á BAKRENNSLI HITAVEITU
RENNSLI: 0,06 l/s, Kvs: 1,9 m³/h
- ③ **HRINGRÁSARDÆLA**
AFKÖST: 0,6 l/s VIÐ dP=60 KPa
HLUTVERK: HRINGRÁSARDÆLA FYRIR GÓLFHITAKERFI, DÆLA GENGUR STÖÐUGT
- ④ **HITASTÝRÐUR LOKI**
KRÖFUR: HITASTÝRÐUR LOKI MEÐ NEMA Í FRAMRÁS GÓLFHITAKERFIS
HLUTVERK: STÝRIR FRAMRÁSARHITA GÓLFHITAKERFIS, STILLISVIÐ 20-60 GRÁÐUR C
LOKI SÉ STILLTUR Á 40 GRÁÐUR C
RENNSLI: 0,18 l/s, Kvs 1,0m³/h
- ⑤ **SEGULLOKI**
KRÖFUR: SEGULLOKI LOKAR VIÐ STRAUMLEYSI
HLUTVERK: STÝRIR FRAMRÁSARHITA GÓLFHITAKERFIS, STILLISVIÐ 20-60 GRÁÐUR C
LOKI SÉ STILLTUR Á 40 GRÁÐUR C
RENNSLI: 0,18 l/s, Kvs 1,0m³/h

Samþykkt þann
20 JUNÍ 2007
Byggingufulltrúinn í Hafnarfirði
F.h. Sigurbjartur Halldórsson

SJÁ SKÝRINGAR Á TEIKNINGU NR. 2.02

TEIKN.NR. 2.04	 Teiknvangur ehf. KT 450588-1889 Kirkjustétt 28, 113 Reykjavík Sími: 564 22 44, Netf. tv@vortex.is GSM: 690 23 25
KVARDI: -----	
DAGS. JÚNÍ 2007	
HANNAD: MG	VERKEFNI: BREKKUÁS 21, HAFNARFIRÐI
TEIKNAD: MG	LAGNIR: SKEMATÍSK TENGIMYND
YFIRFARIÐ: 	Undirskrift Aðalhönnuðar