SNIÐ 23-23 MKV. 1:10

ÚTLOFTUN OG FRÁGANGUR ÞAKBRÚNA
SJÁ SÉRTEIKNINGAR ARKITEKTS

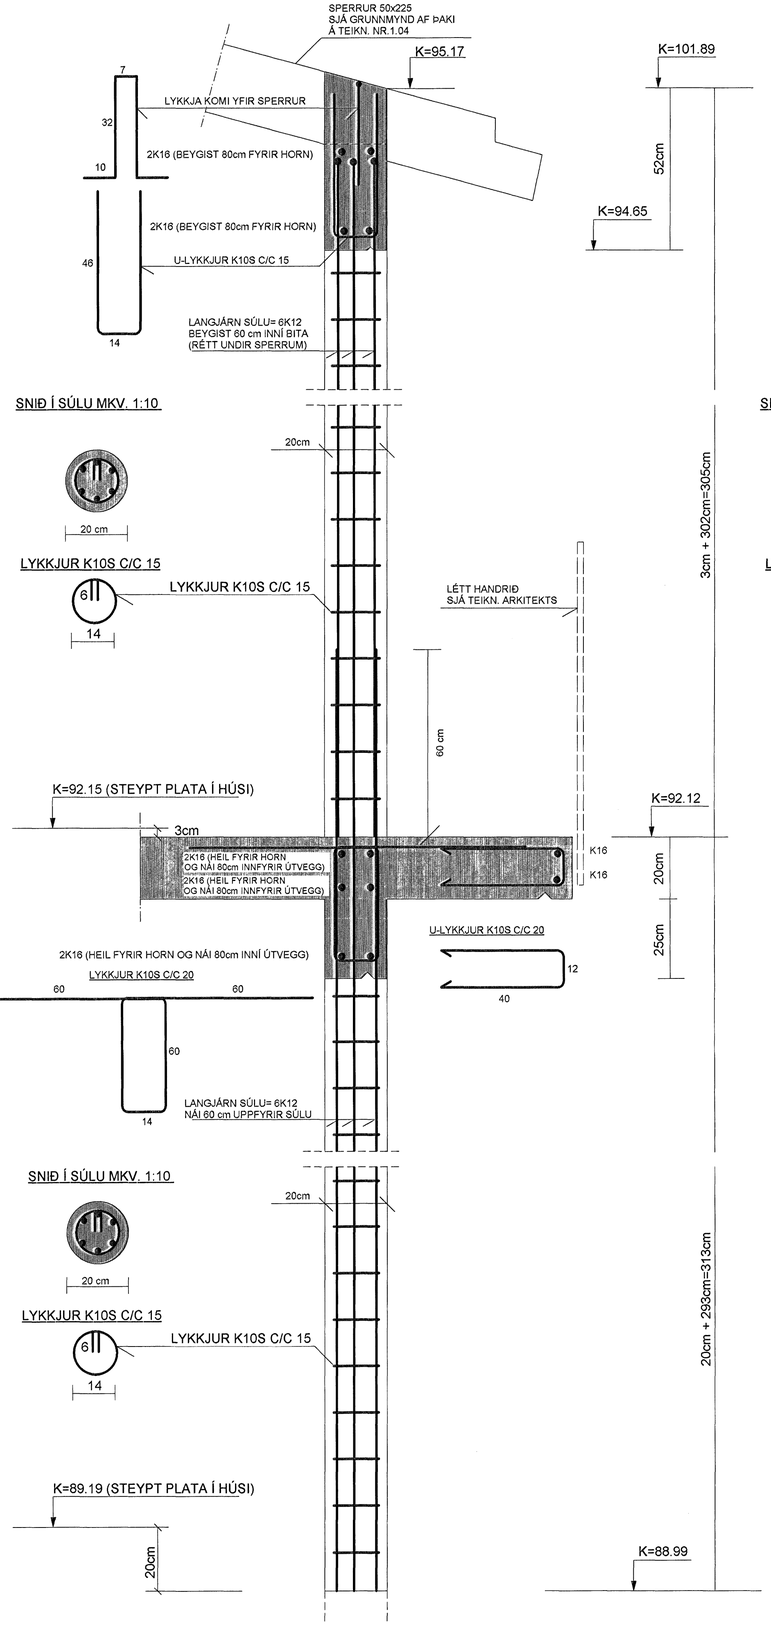

SNIÐ 24-24 MKV. 1:10

ÚTLOFTUN OG FRÁGANGUR ÞAKBRÚNA
SJÁ SÉRTEIKNINGAR ARKITEKTS

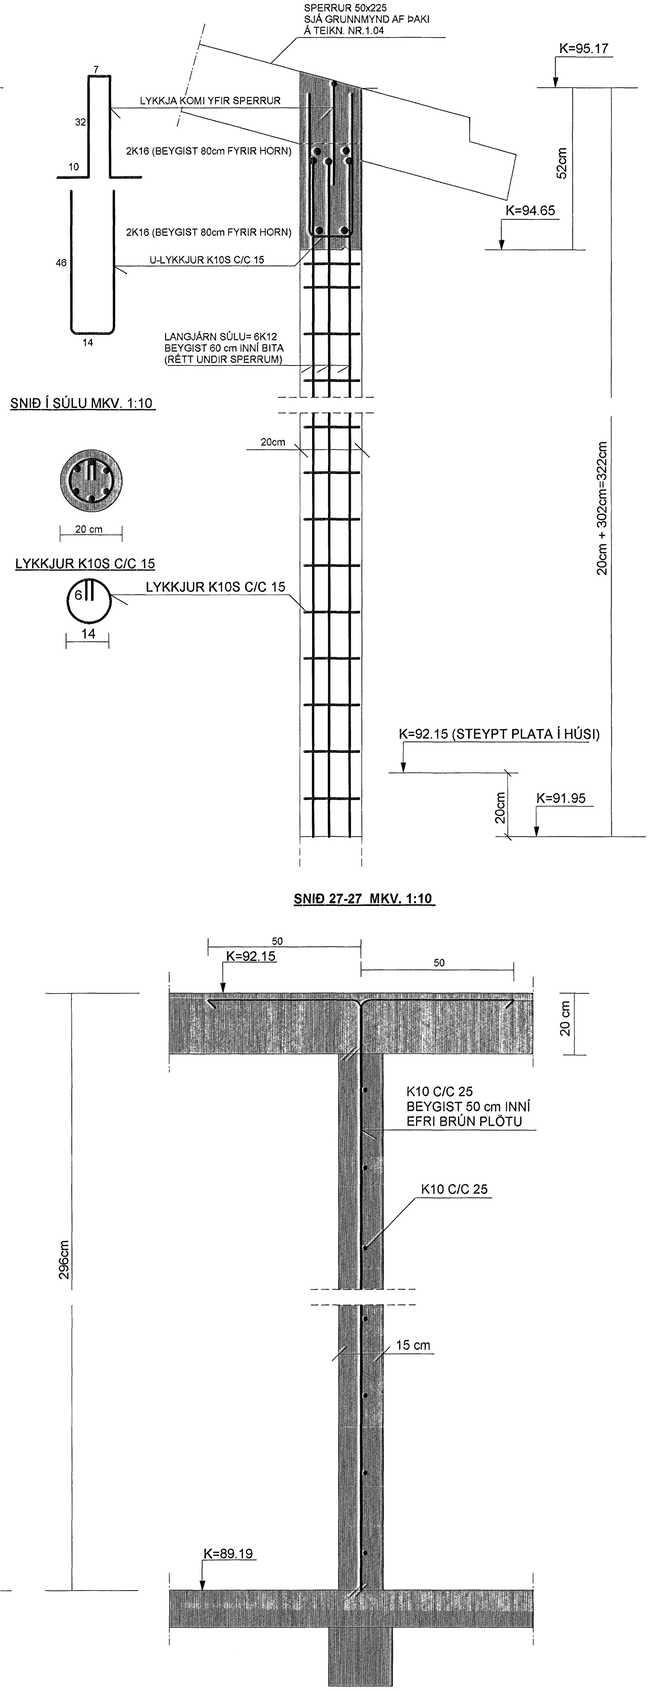

SNIÐ 25-25 MKV. 1:10

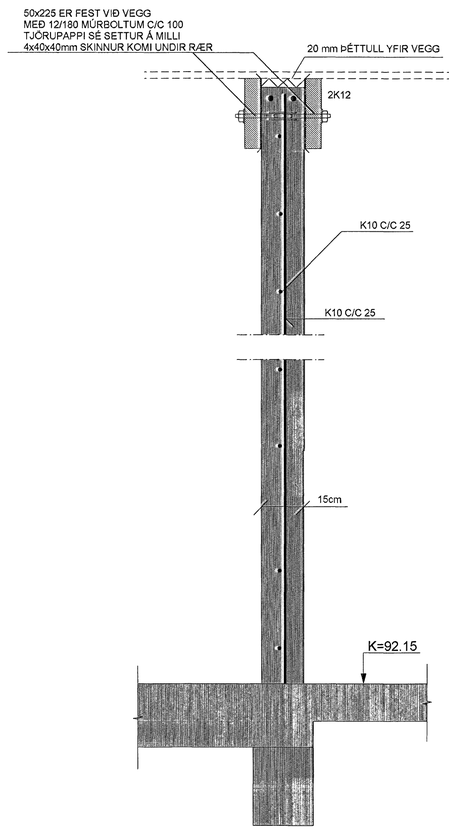

SNIÐ 26-26 MKV. 1:10

Úr Gildi

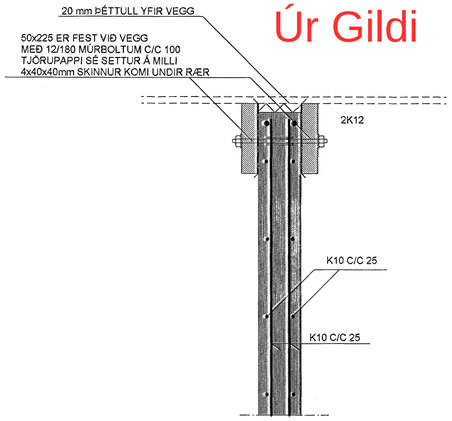

SNIÐ 27-27 MKV. 1:10

SNIÐ 28-28 MKV. 1:10

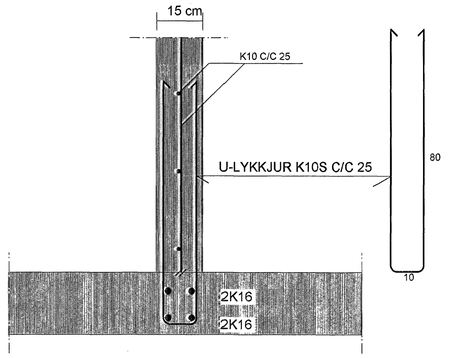

SNIÐ 29-29 MKV. 1:10

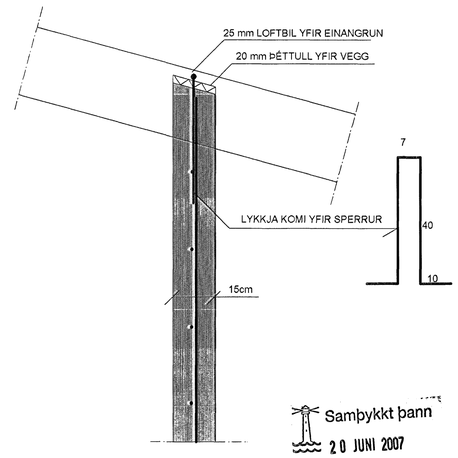

Samþykkt þann
20 JÚNÍ 2007
Byggingfulltrúinn í Hafnarfirði
F.h.Sigurbjartur Halldórsson

SJÁ SKÝRINGAR Á TEIKNINGU NR.1.03

TEIKN.NR. 1.07	TV Tæknivangur ehf. KT.450586-1889 Kirkjustétt 26 , 113 Reykjavík Sími: 564 22 44 , Netf. tv@vortex.is GSM: 690 23 25
KVARÐI: 1:10	
DAGS. JÚNÍ 2007	
HANNAÐ: MG	VERKEFNI: BREKKUÁS 21, HAFNARFIRÐI
TEIKNAÐ: MG	BURÐARVIRKI: JÁRNBENDING VEGGJA OG SÚLNA,SNIÐ 23 TIL 29
YFIRFARIÐ: Magnús Gylfason KT 201251-4199	Undirskrift Aðalhönnuðar