

SNID 17-17 MKV. 1:10

SNID 18-18 MKV. 1:10

SNID 19-19 MKV. 1:10

ATH ALLUR FRÁANGANGUR ÞAKBRÚNIR, EINANGRUN, RAKAVORN, VINDVORN OG ÚTLOFTUN SJÁ SÉRTEIKNINGAR ARKITEKTS.





50x225 ER FEST VIÐ VEGG MEÐ 12/180 MÚRBOLTUM C/C 100 TJORUPAPPI SÉ SETTUR Á MILLI 4x40x40mm SKINNUR KOMI UNDIR RÆR

SPERRUR 50x225 C/C 80 SJÁ GRUNNMÝND AF ÞAKI Á TEIKN. NR. 1.09

50x225 ER FEST VIÐ VEGG MEÐ 12/180 MÚRBOLTUM C/C 100 4x40x40mm SKINNUR KOMI UNDIR RÆR TJORUPAPPI SÉ SETTUR Á MILLI TIMBÚRS OG STEINS

SNID 20-20 MKV. 1:10

Úr Gildi

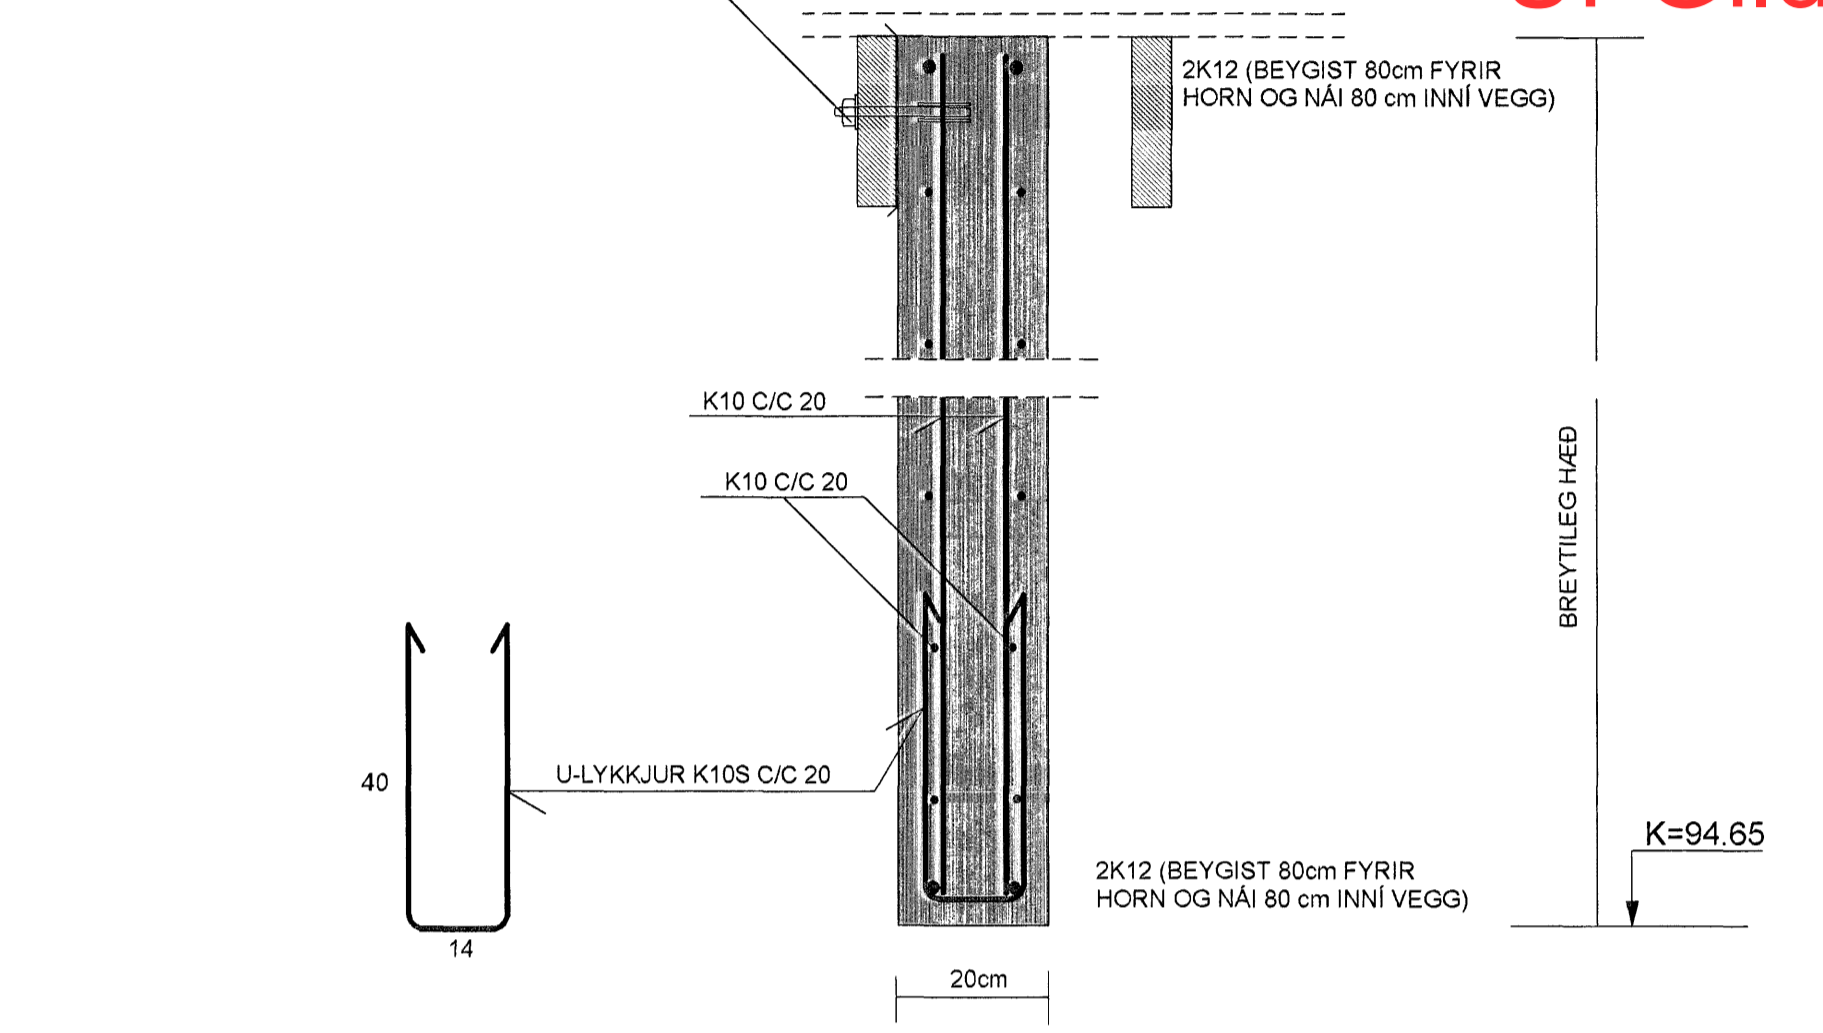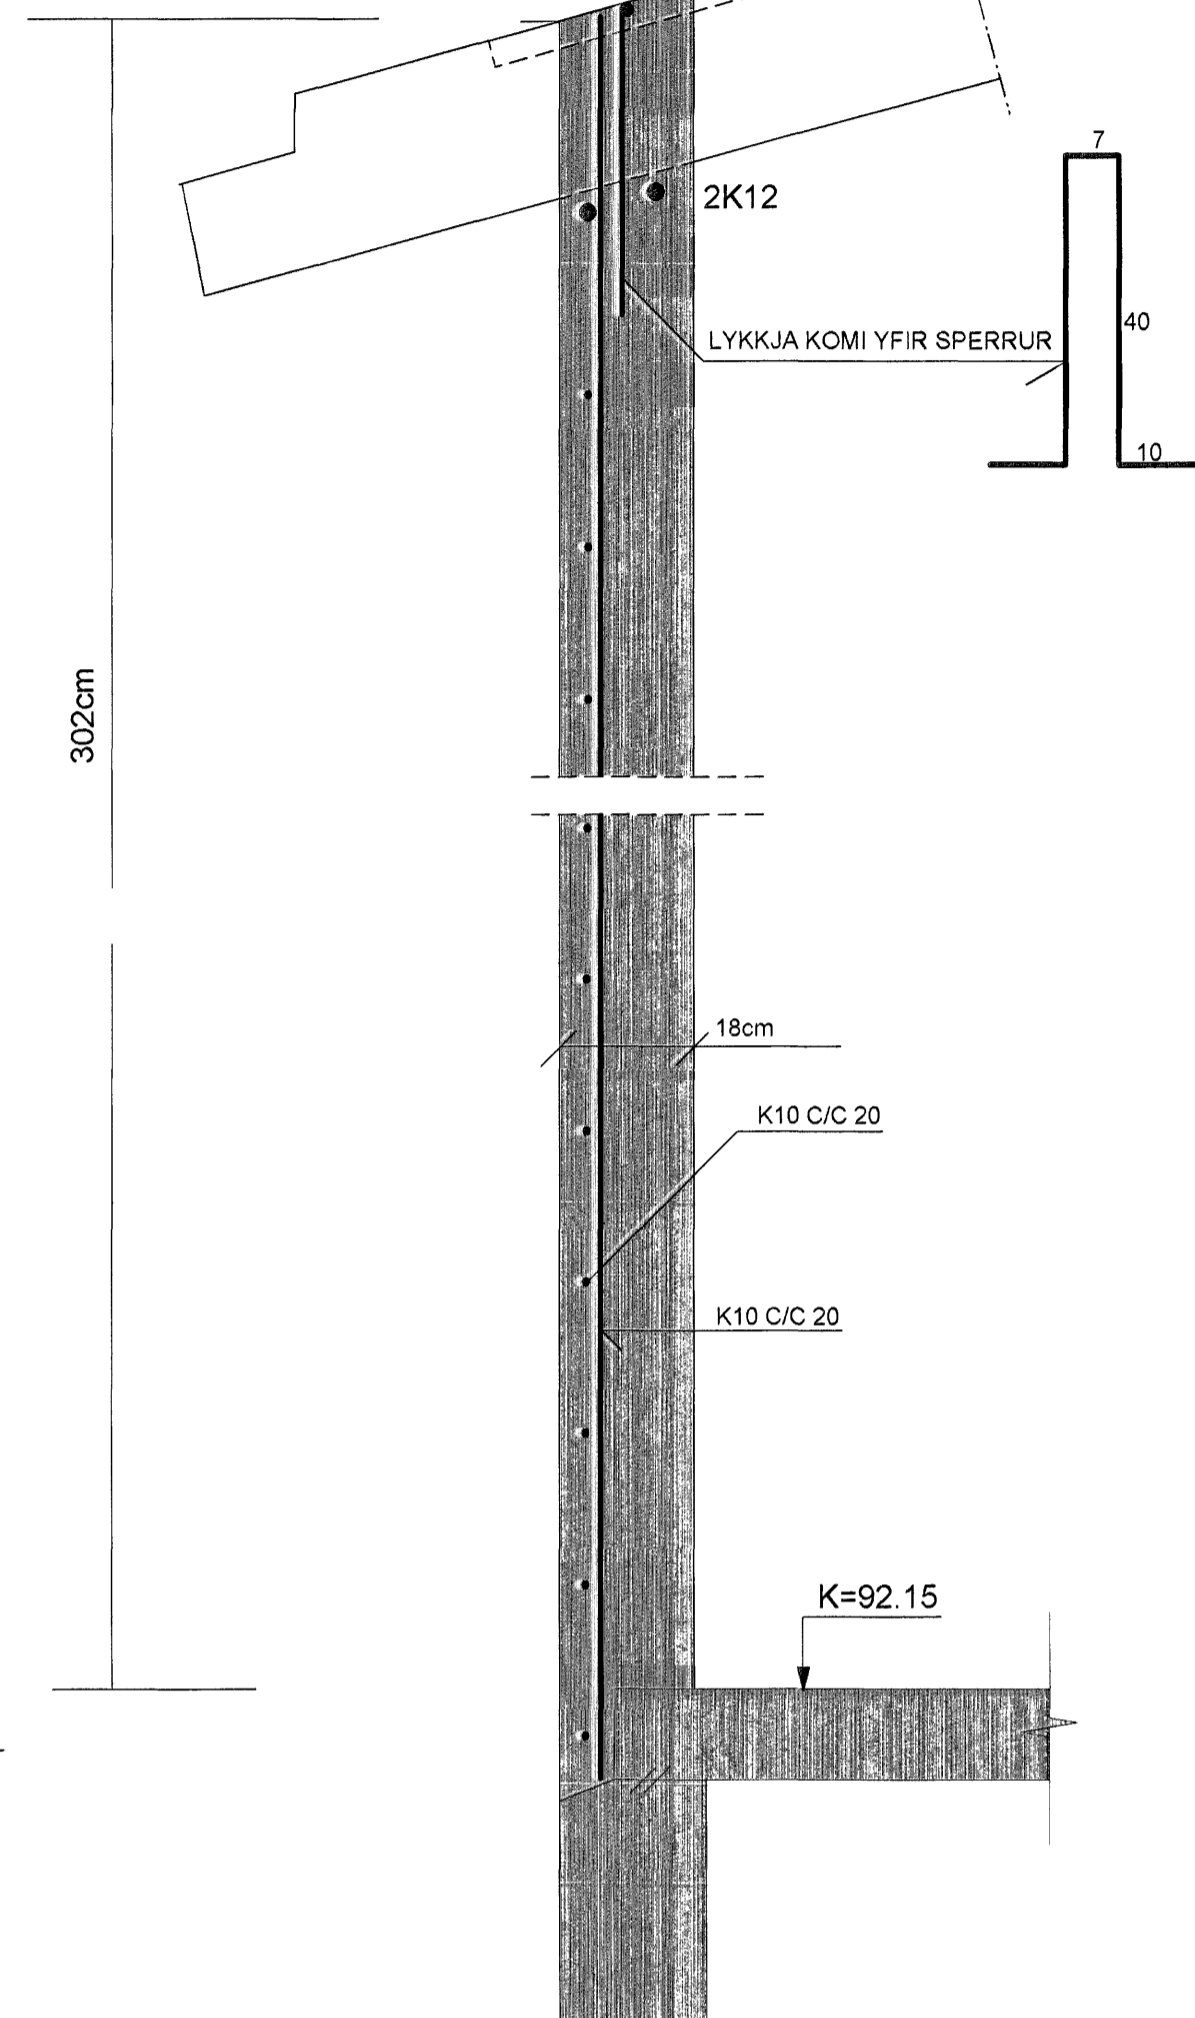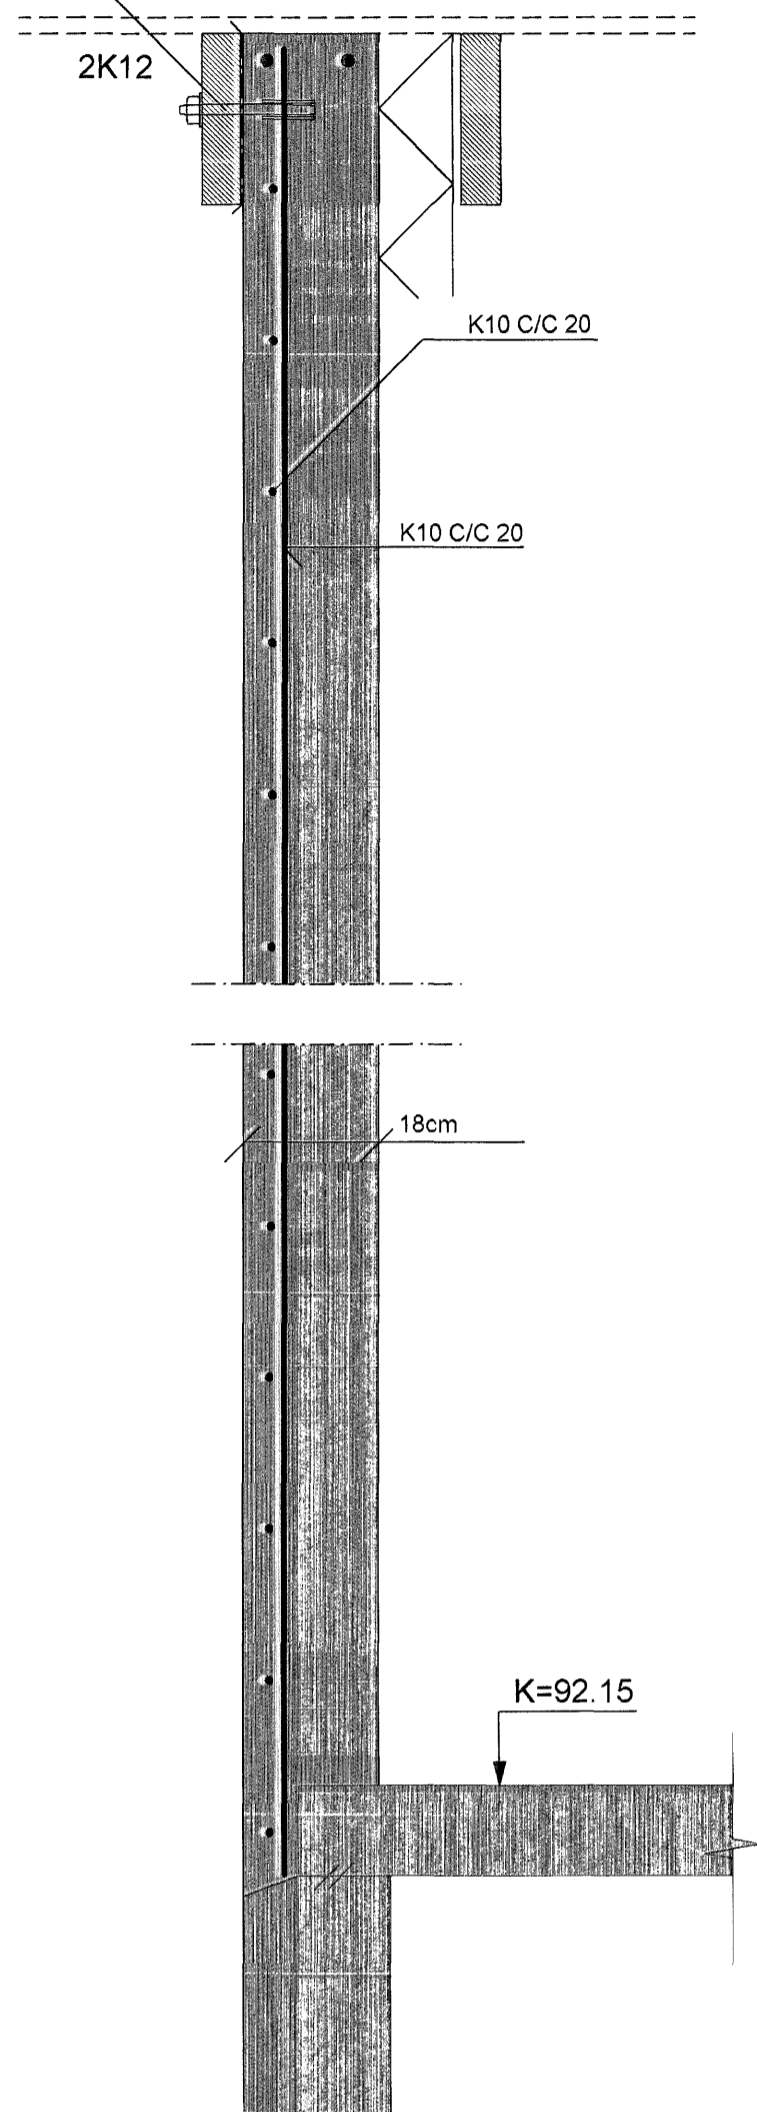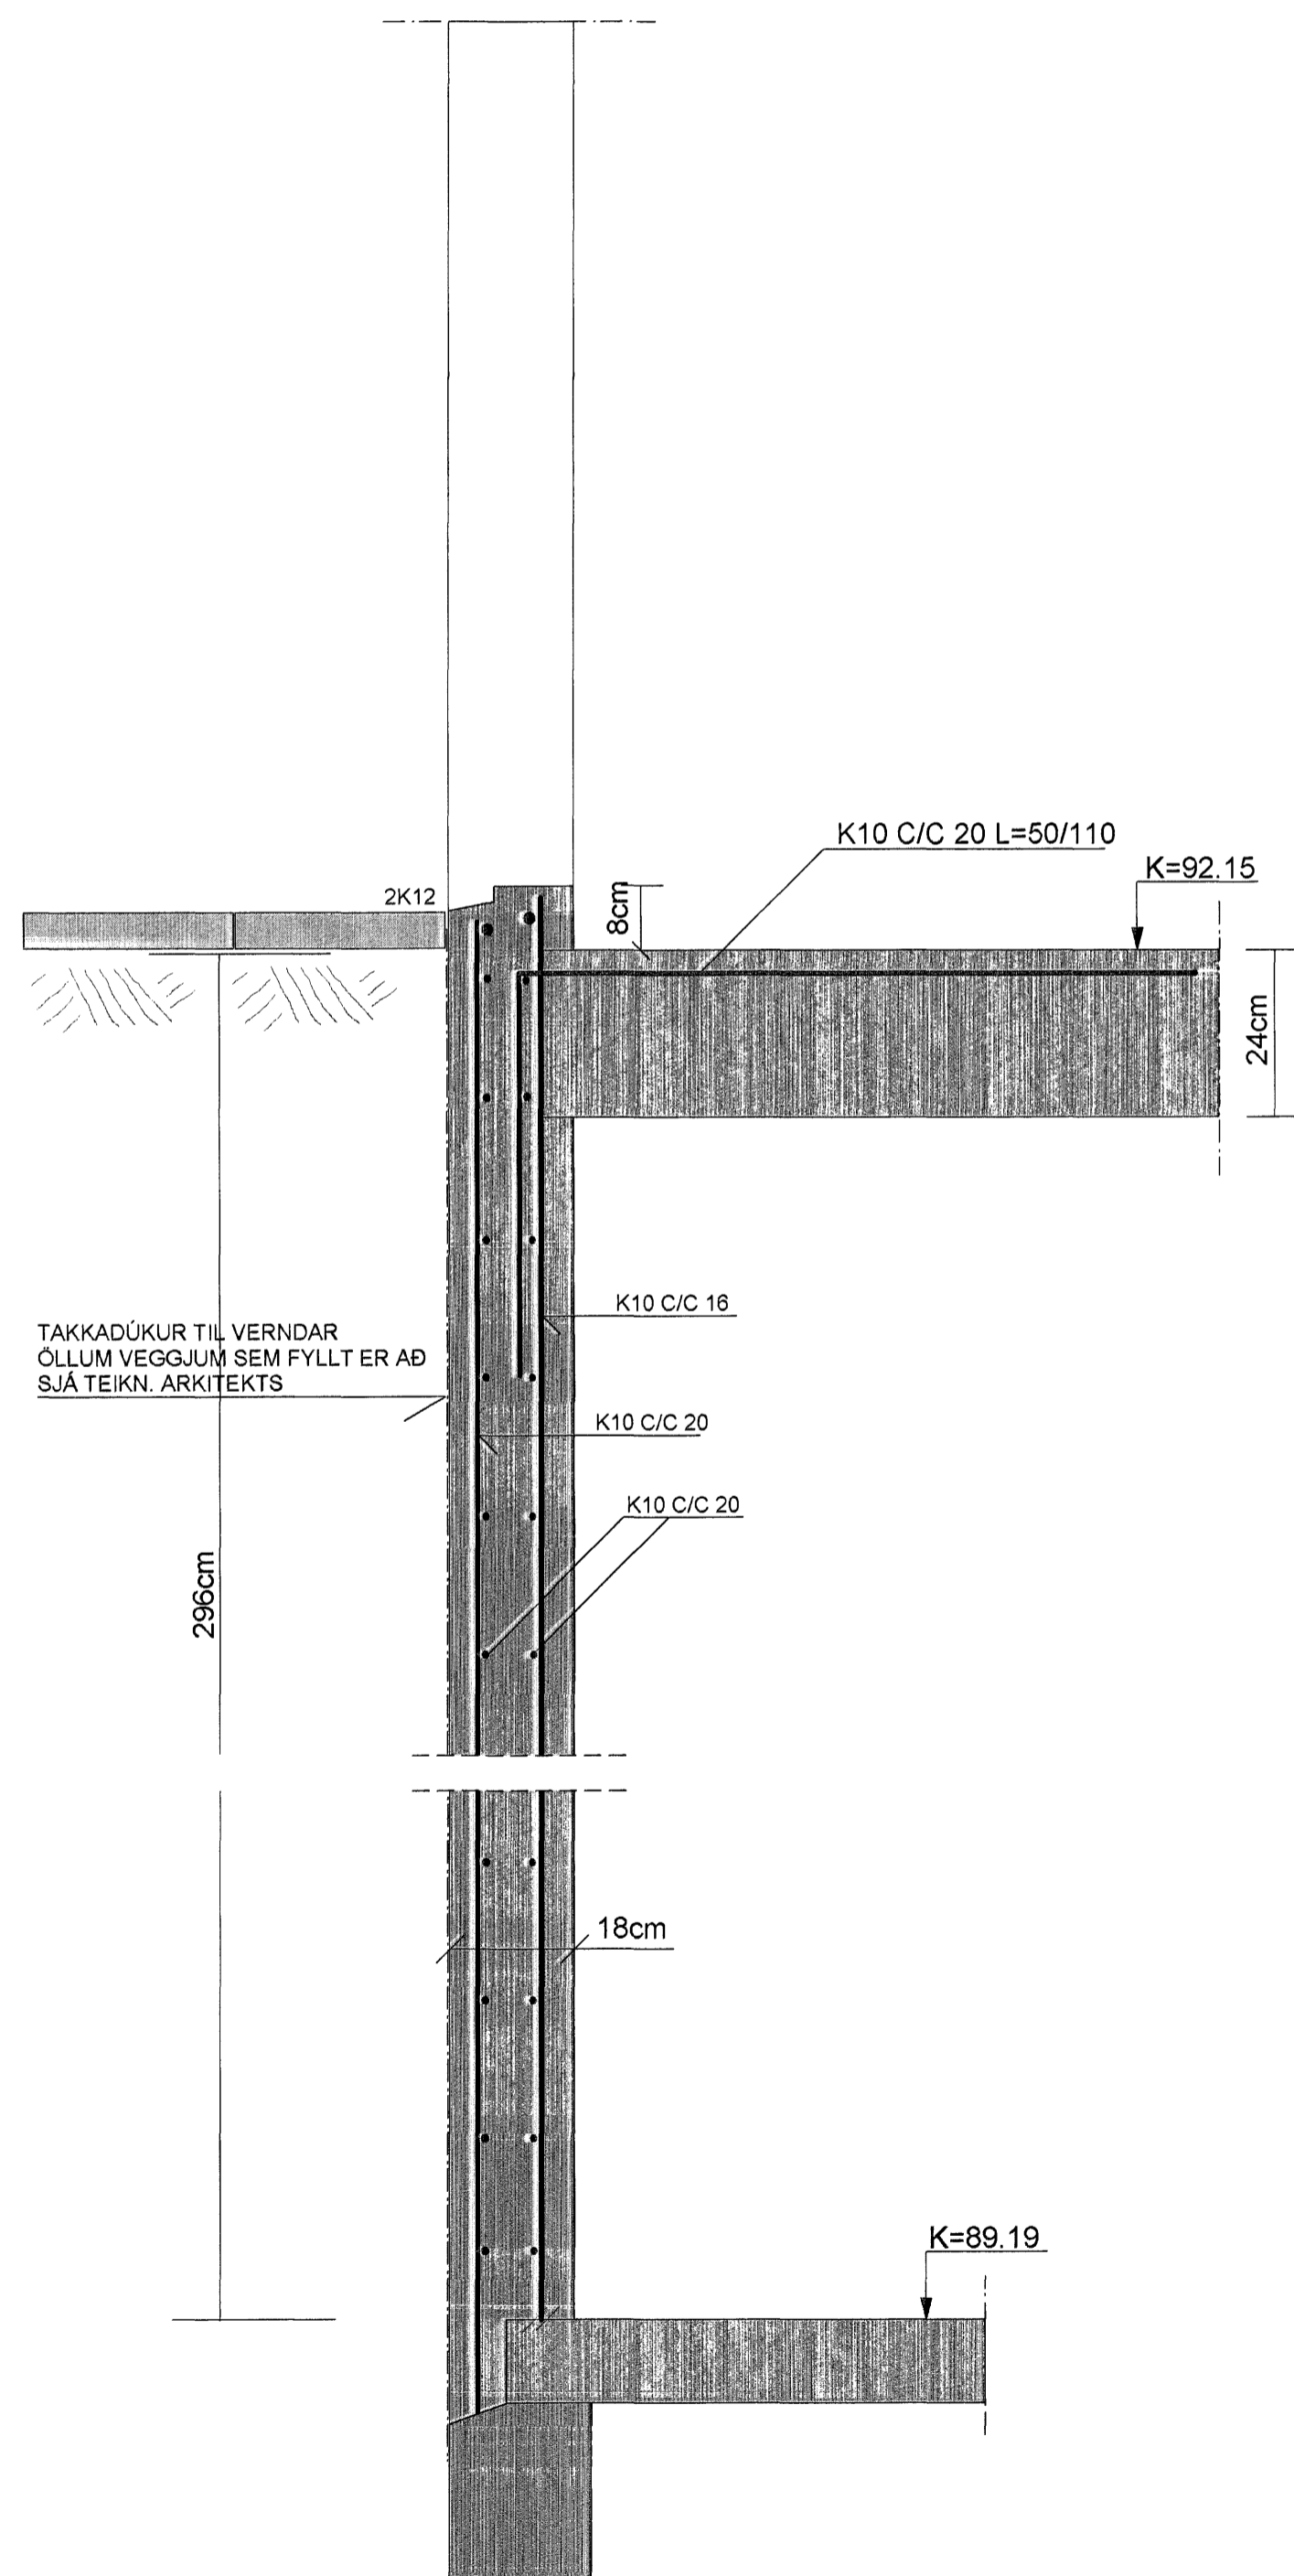



SNID 21-21 MKV. 1:10

SNID 22-22 MKV. 1:10

GILDIR ALMENNT YFIR GLUGGUM SÉ ANNAÐM EKKI SYNT (HLÍÐARVEGGIR)


SPERRUR 50x225 C/C 80 SJÁ GRUNNMÝND AF ÞAKI Á TEIKN. NR. 1.09

SPERRUR 50x225 C/C 80 SJÁ GRUNNMÝND AF ÞAKI Á TEIKN. NR. 1.09

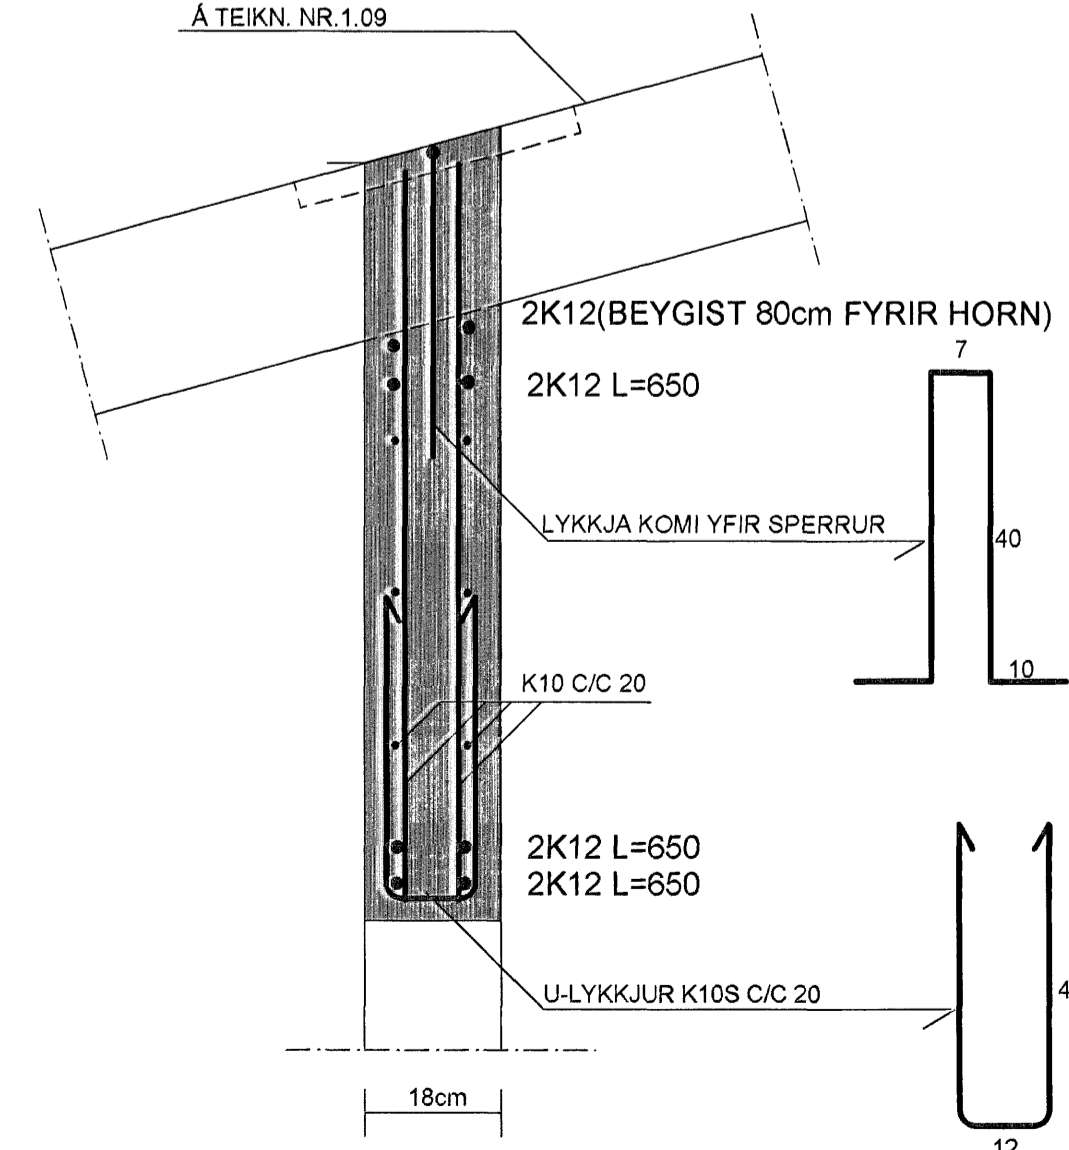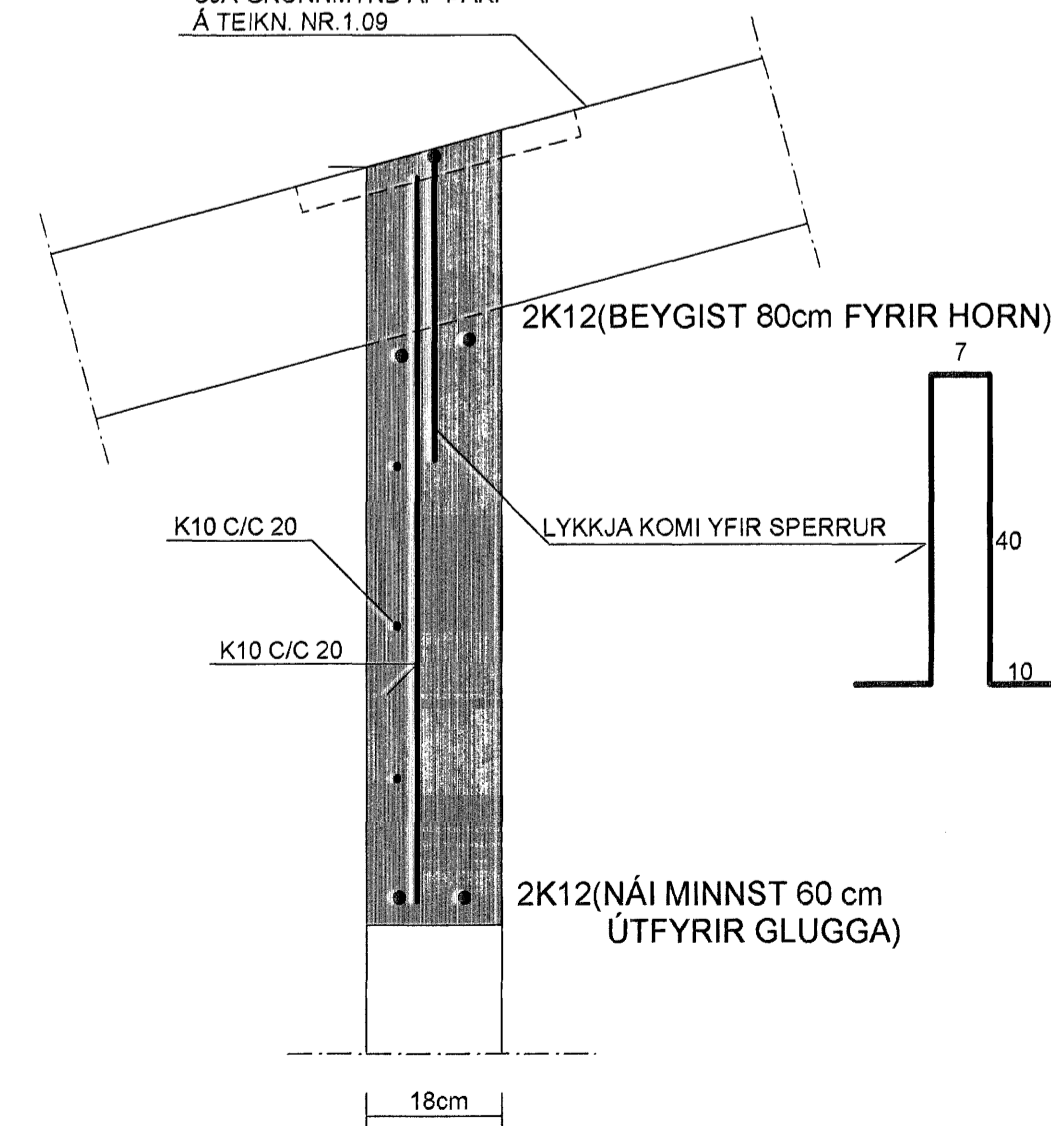

Samþykkt þann 20 JUNÍ 2007 Byggingufulltrúinn í Hafnarfirði F.h. Sigurbjartur Halldórsson

SJÁ SKÝRINGAR Á TEIKNINGU NR.1.03

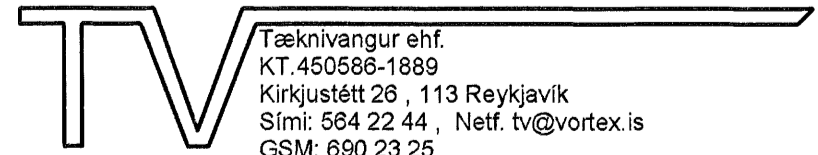TEIKN.NR. 1.06	 TækniVangur ehf. KT. 450588-1889 Kirkjustétt 28, 113 Reykjavík Sími: 594 22 44, Netf. tv@vortex.is GSM: 690 23 25
KVARÐI: 1:10	
DAGS. JÚNÍ 2007	
HANNAÐ: MG	VERKEFNI: BREKKUÁS 21, HAFNARFIRÐI
TEIKNAD: MG	BURÐARVIRKI: JÁRNENDING VEGGJA, SNID 17 TIL 22
YFIRFARID: <i>Magnús Gylfason</i>	Undirskrift: <i>Ásgeir Pálsson</i>