


GRUNNMYND AF UNDIRSTÖÐUM MKV. 1:50

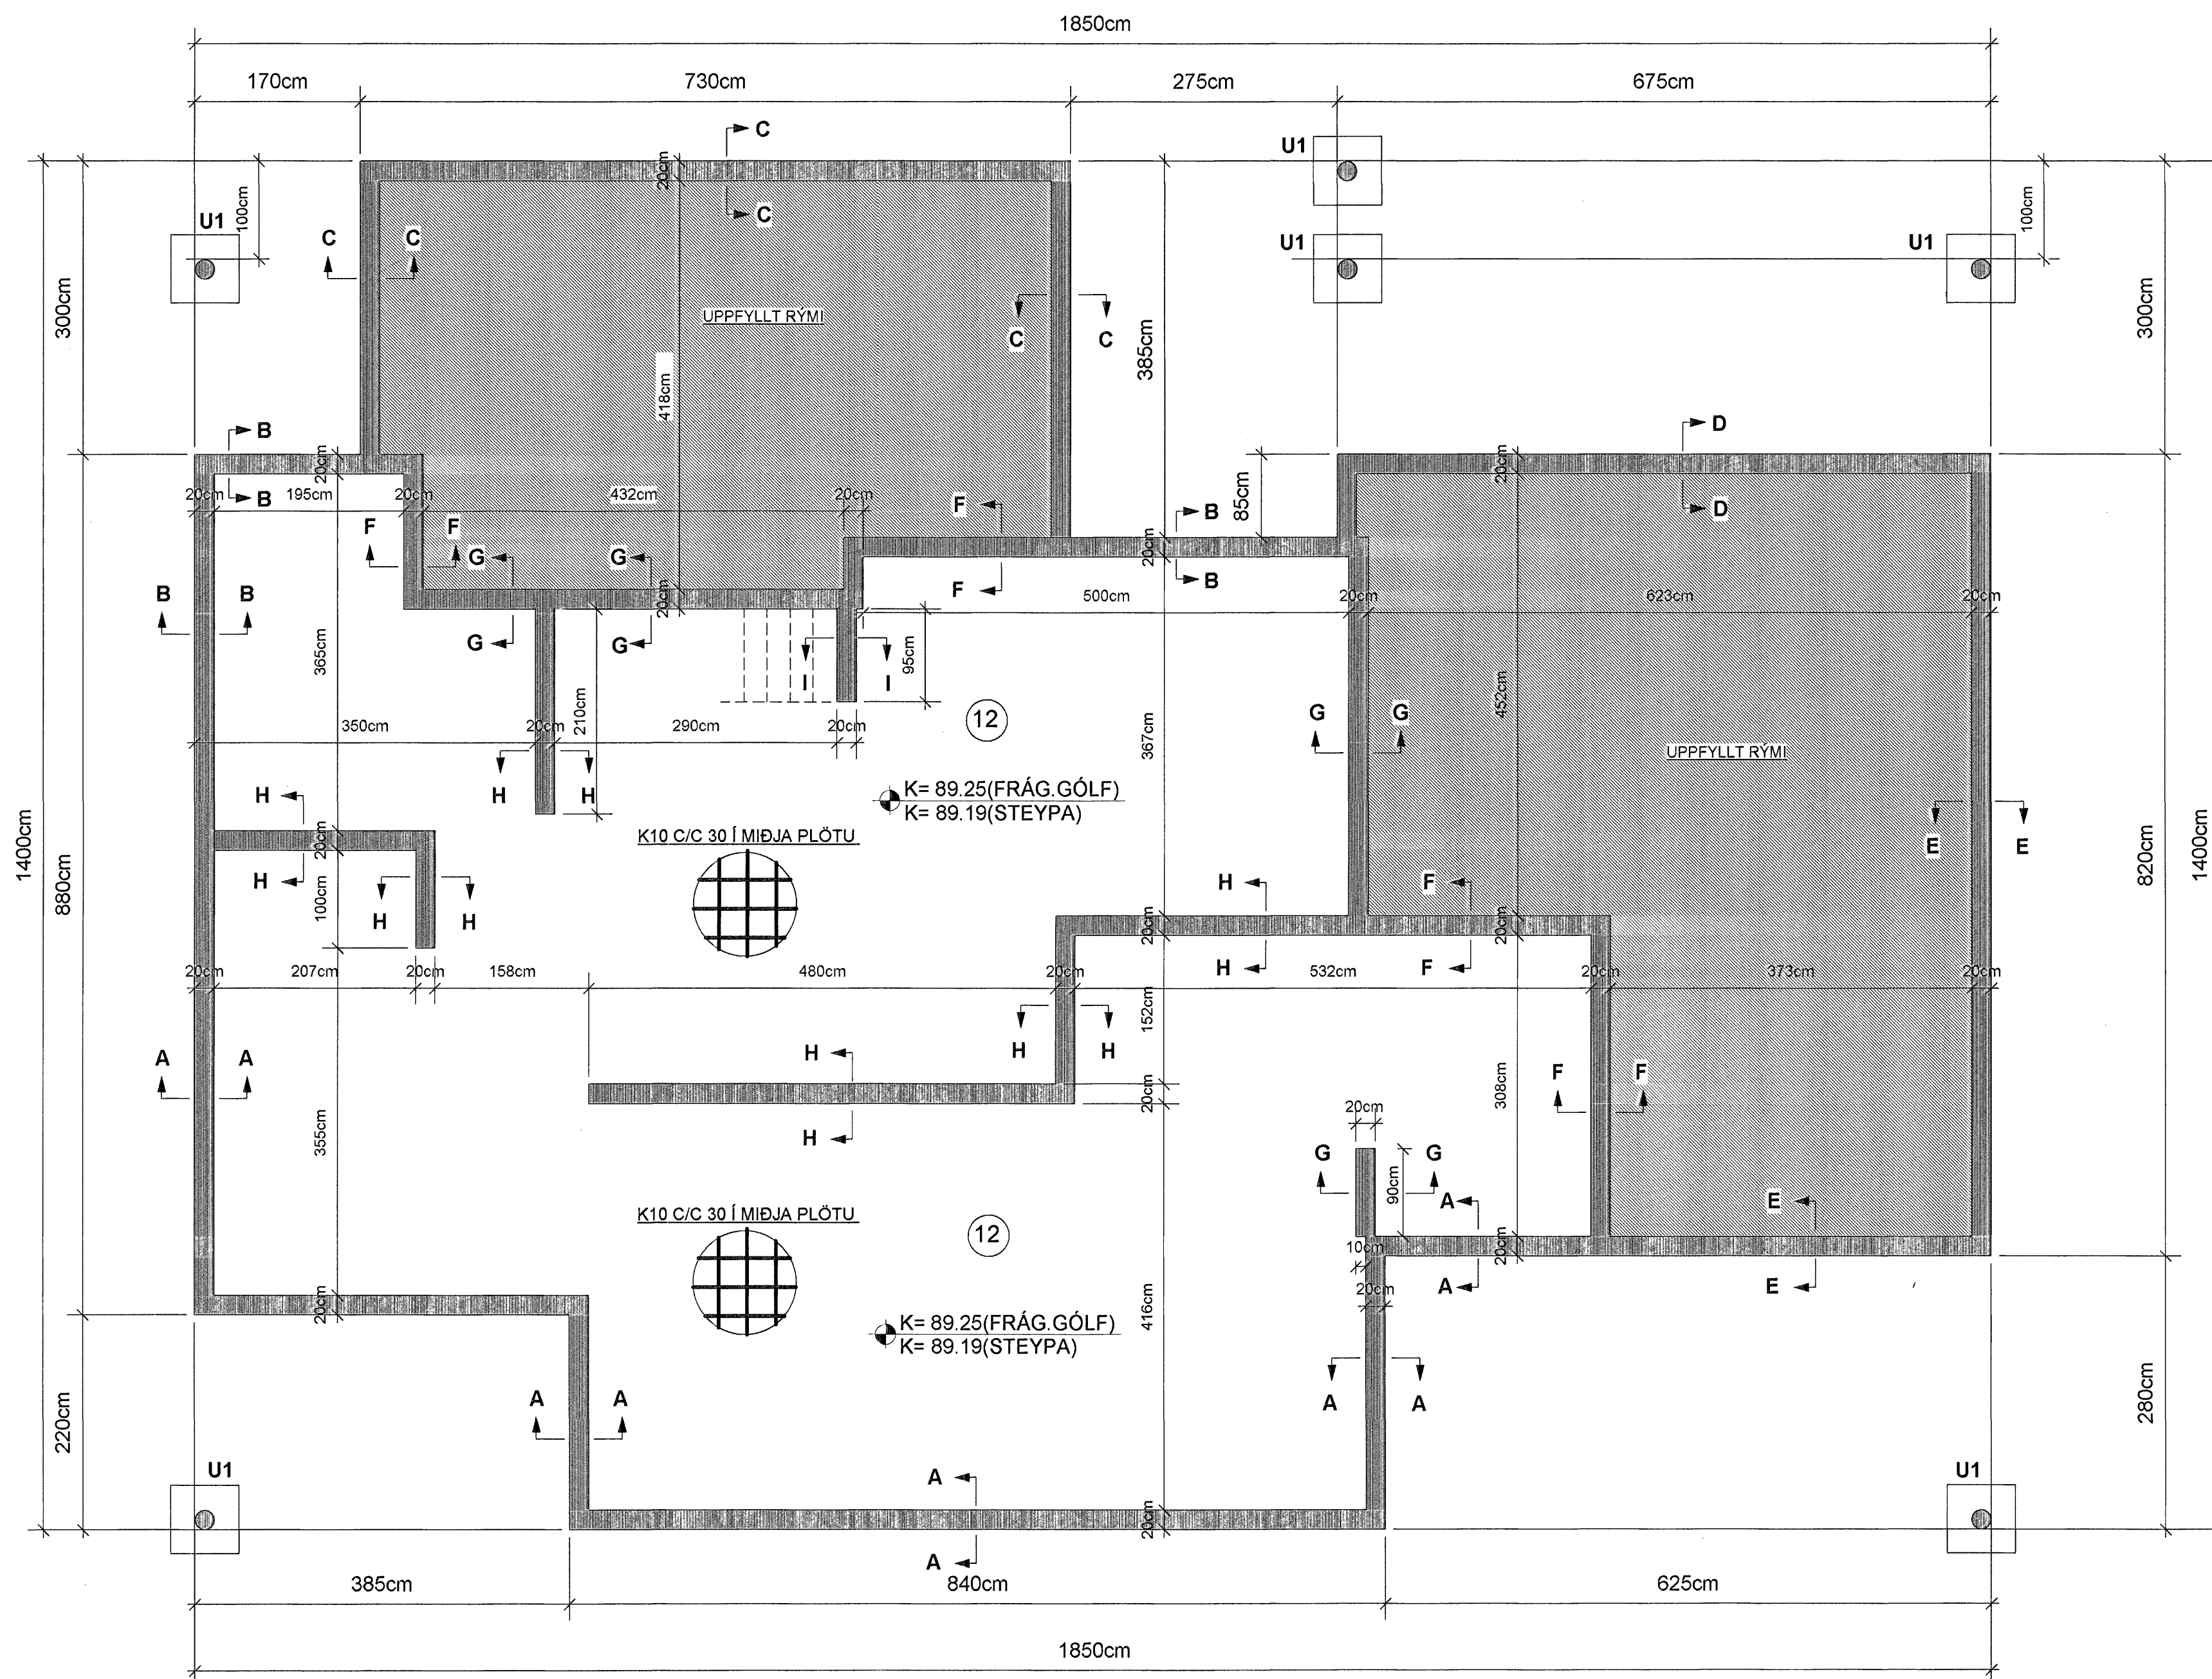


SNID A-A MKV. 1:10

SNID B-B MKV. 1:10

SNID C-C MKV. 1:10

SNID D-D MKV. 1:10

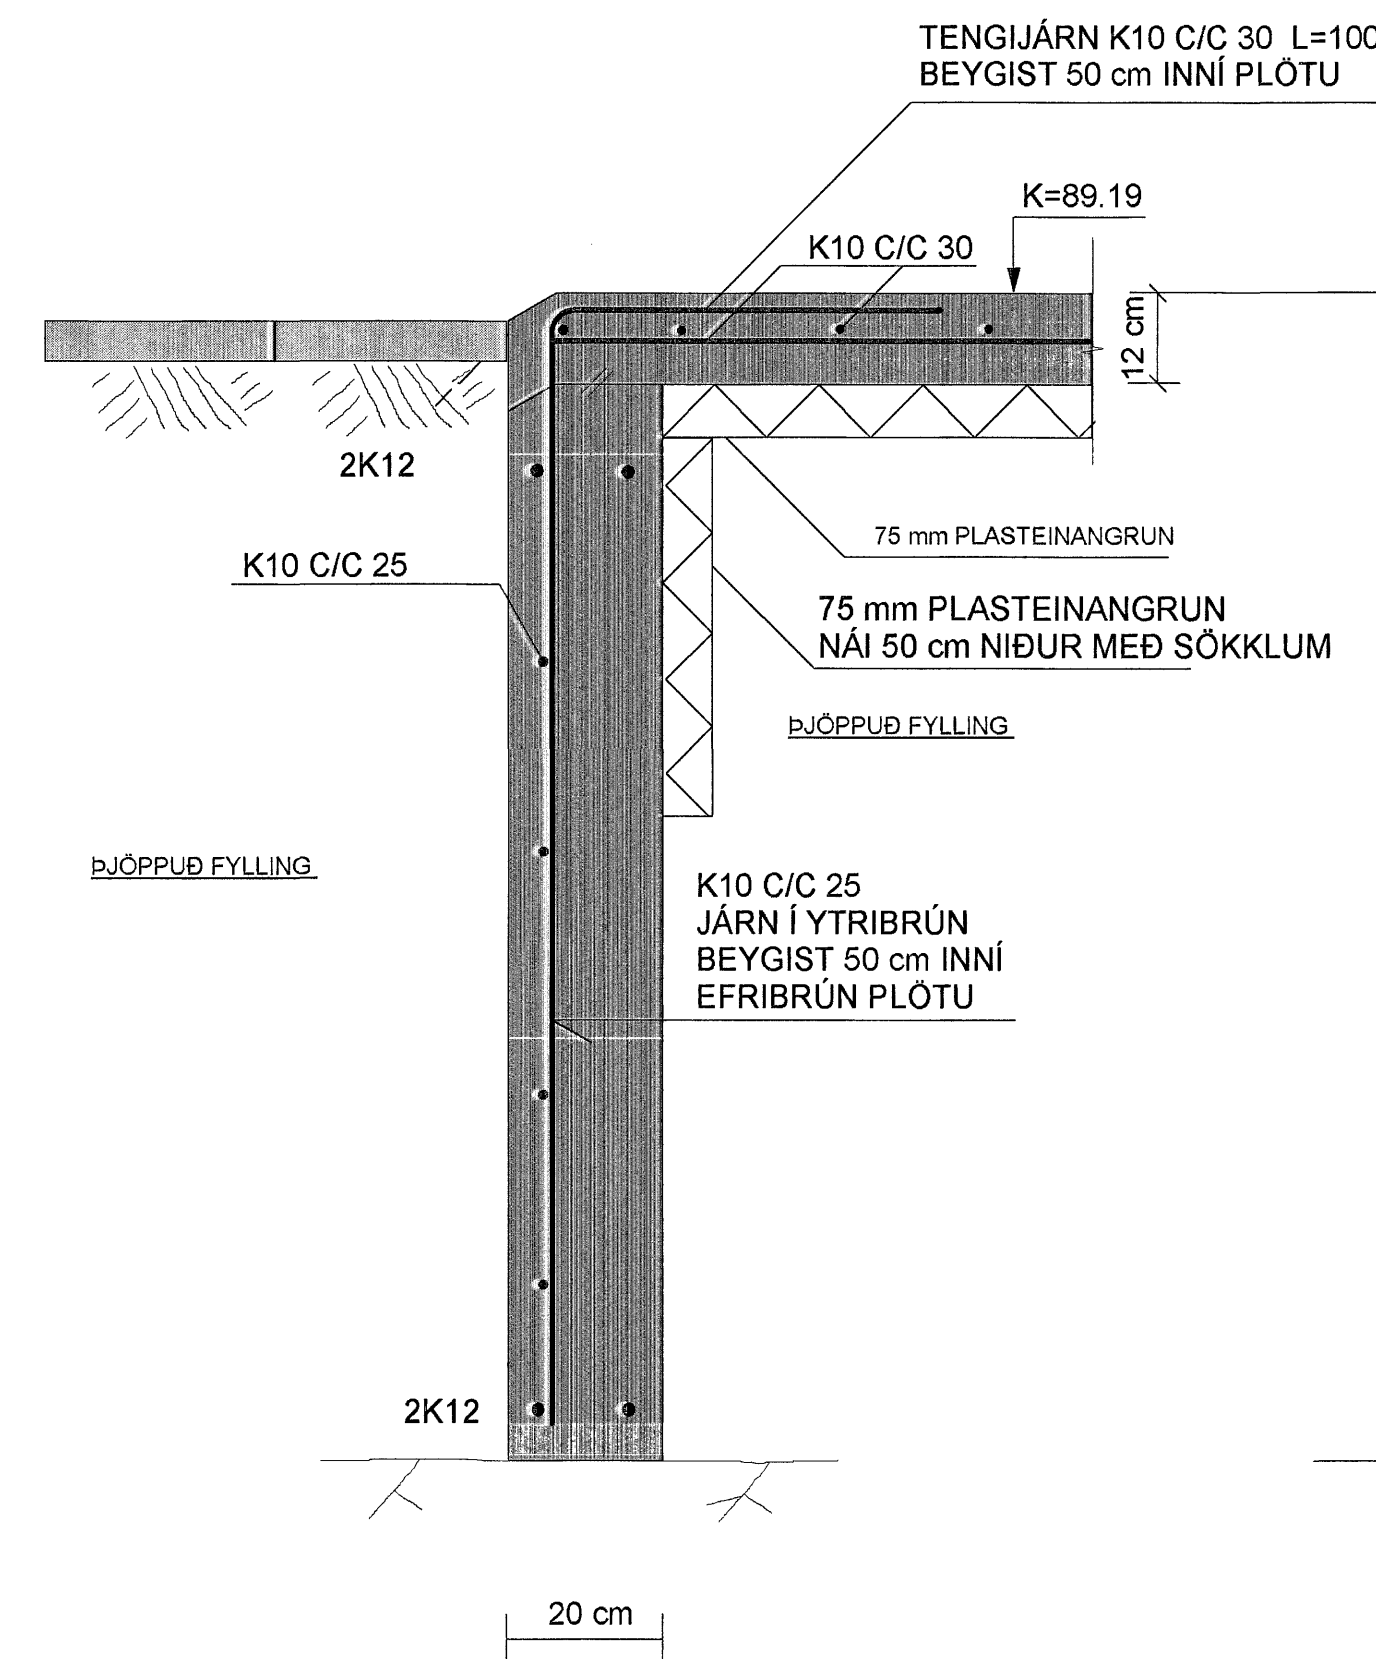

Úr Gildi

SKÝRINGAR:

STEINSTEYPA: UNDIRSTÖÐUR OG BOTNPLATA S-250
LOFTINNIHALD SÉ 5-6% OG VS-TALA SÉ MINNI EN 0.55

STEYPUSTYRKARSTÁL: KS-40S
BOTNPLATA ER 12 cm Á BYKKT.
Í ALLA BOTNPLÖTUNA ER EINFÖLD JÁRNAGRIND K10 C/C 30
(NOTA MÁ BENDINET K-189 OG SÉ NETIÐ ÞÁ VIXLAGT
UM TVÖ MÖSKVA Á SAMSKYTTUM)

SETJA SKAL 4cm STEINA (HELLUBROT) UNDIR GRINDINA ÞAD
ÞÉTT AÐ HUN SÉ Í JAFNRI HÆÐ MIÐAÐ VIÐ YFIRBORD PLOTU.




UNDIR ALLA BOTNPLÖTUNA ER LAGT 75 mm EINANGRUNARPLAST.
POLYSTYREN, RÚMPUNGI EINANGRUNARPLASTSINS SÉ 24kg/m3
NIÐUR MED SÖKKLUM KEMUR EINANGRUN EINSOG SÝNT ER Á SNIDUM

GRAFA SKAL GRUNNINN NIÐUR Á BURÐARHÆFAN BOTN.
FYLLT ER UNDIR UNDIRSTÖÐUR MED
FROSTPOLINNI FYLLINGU SEM ÞJAPPA SKAL
Í LÖGUM ÞAD VEL AÐ EFTIRFARANDI SKILYRÐUM SÉ FULLNÆGT.
E2> 100 MPA OG HLUTFALLIÐ E2/E1< EDA =2.5
HÆÐ FYLLINGARÞUDA SÉ U.Þ.B 100 cm UNDIR BOTNPLÖTU

FYLLINGAR INNI GRUNN SKAL ÞJAPPA Í 30cm LÖGUM
MED STÖRUM VIBRÖSLEÐA OG VÆTA VEL Á MILLI LAGA

ALLAR MÁLSETNINGAR ERU Í SENTIMETRUM
ALLIR KOTAR ERU Í METRUM

Samþykkt þann
20 JUNÍ 2007
Byggingulittráinn í Hafnarfirði
F.h.Sigurbjartur Halldórsson

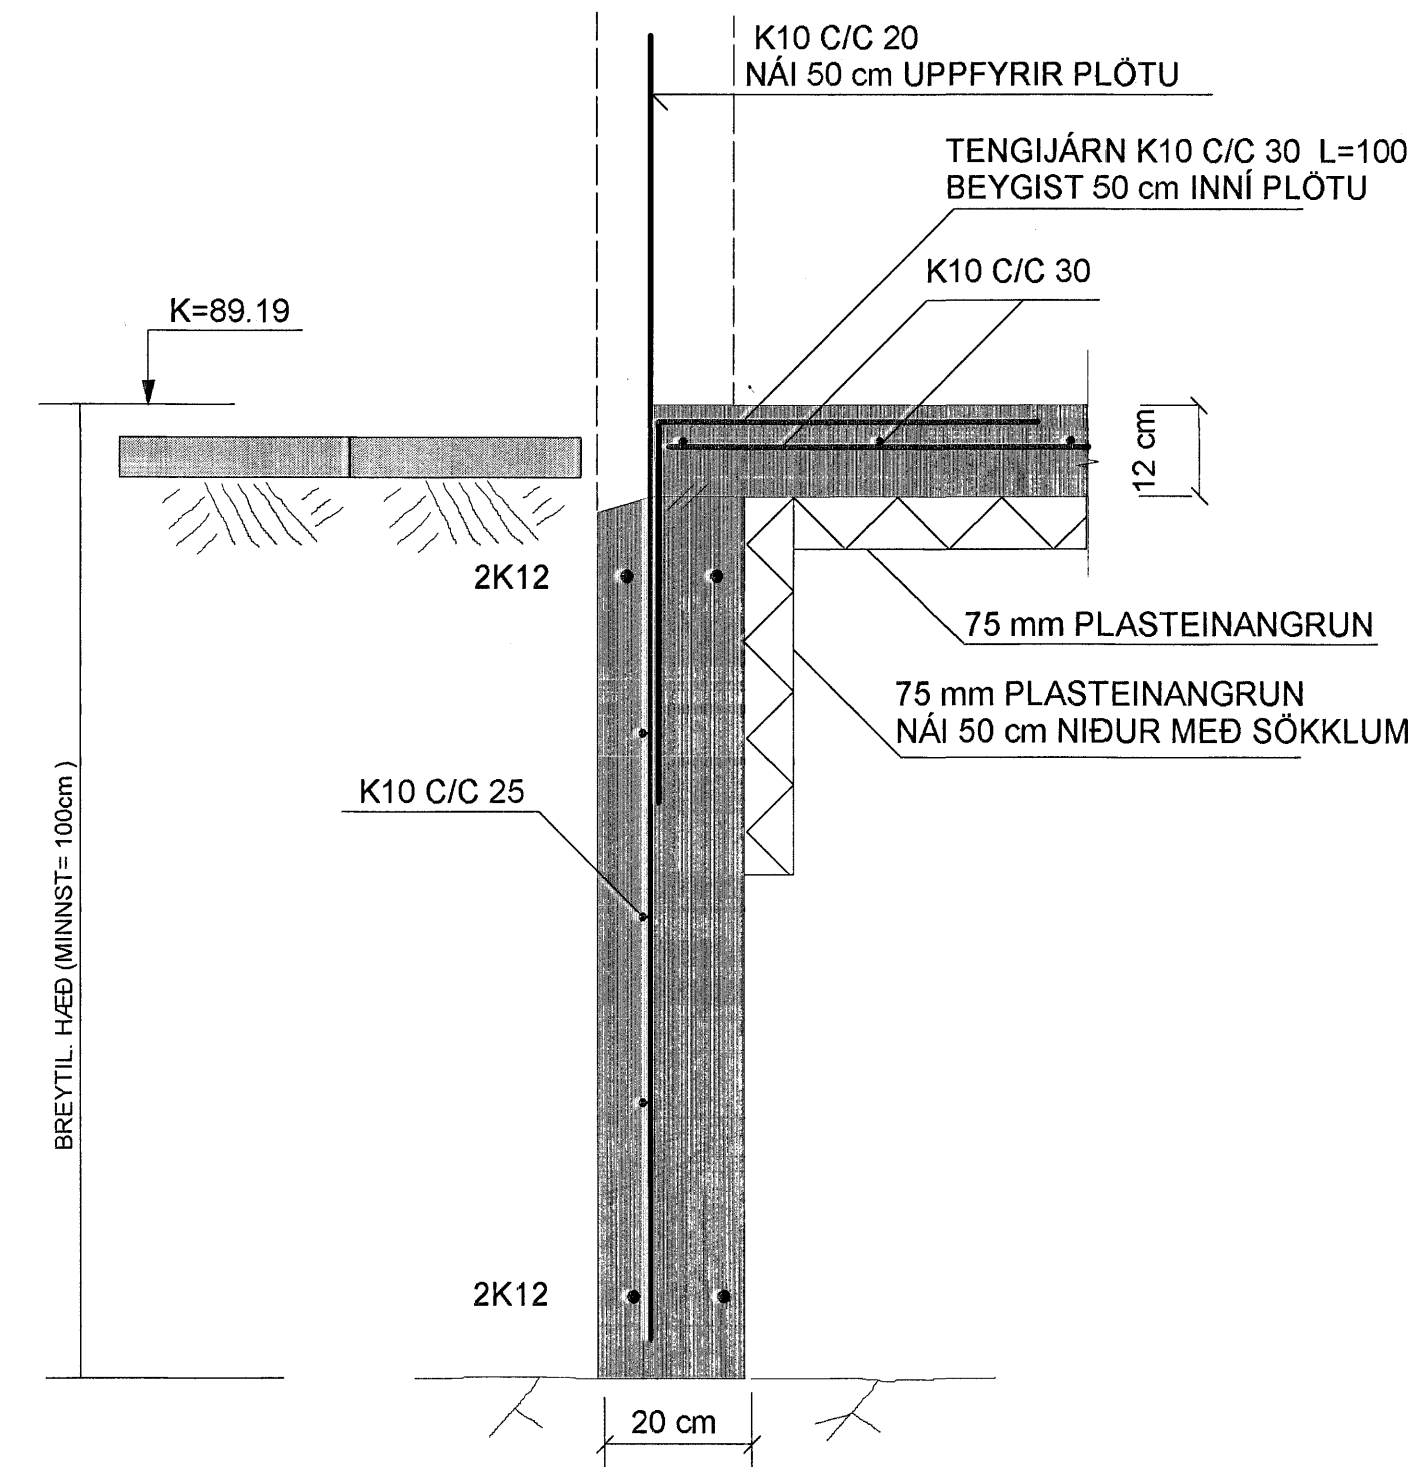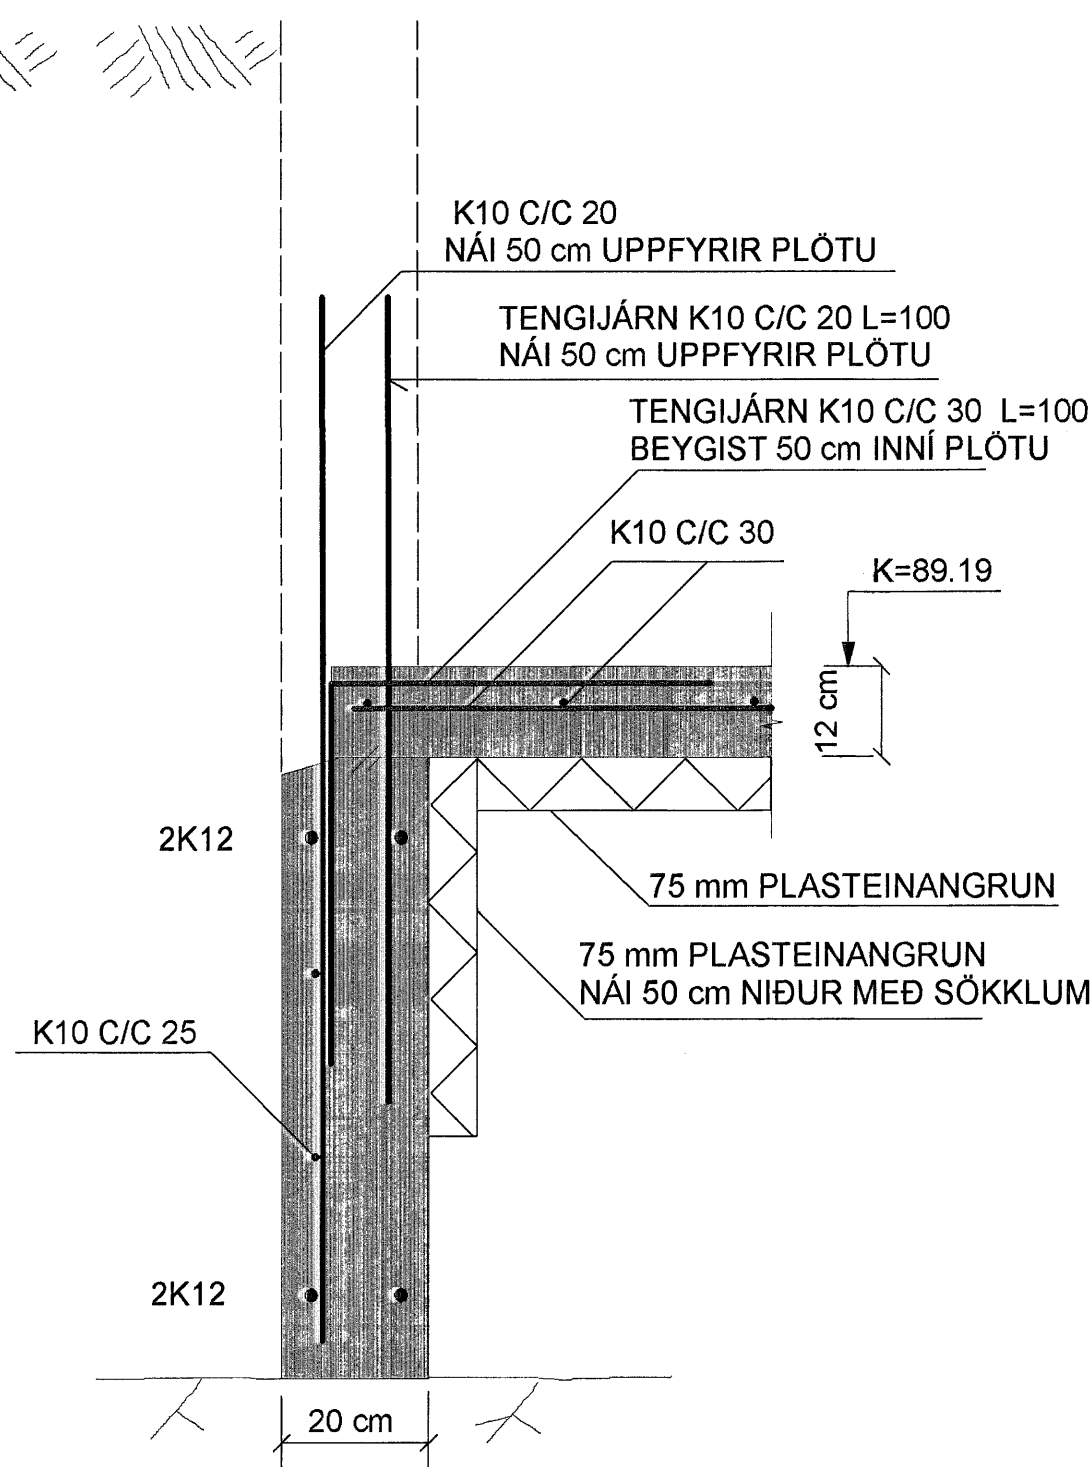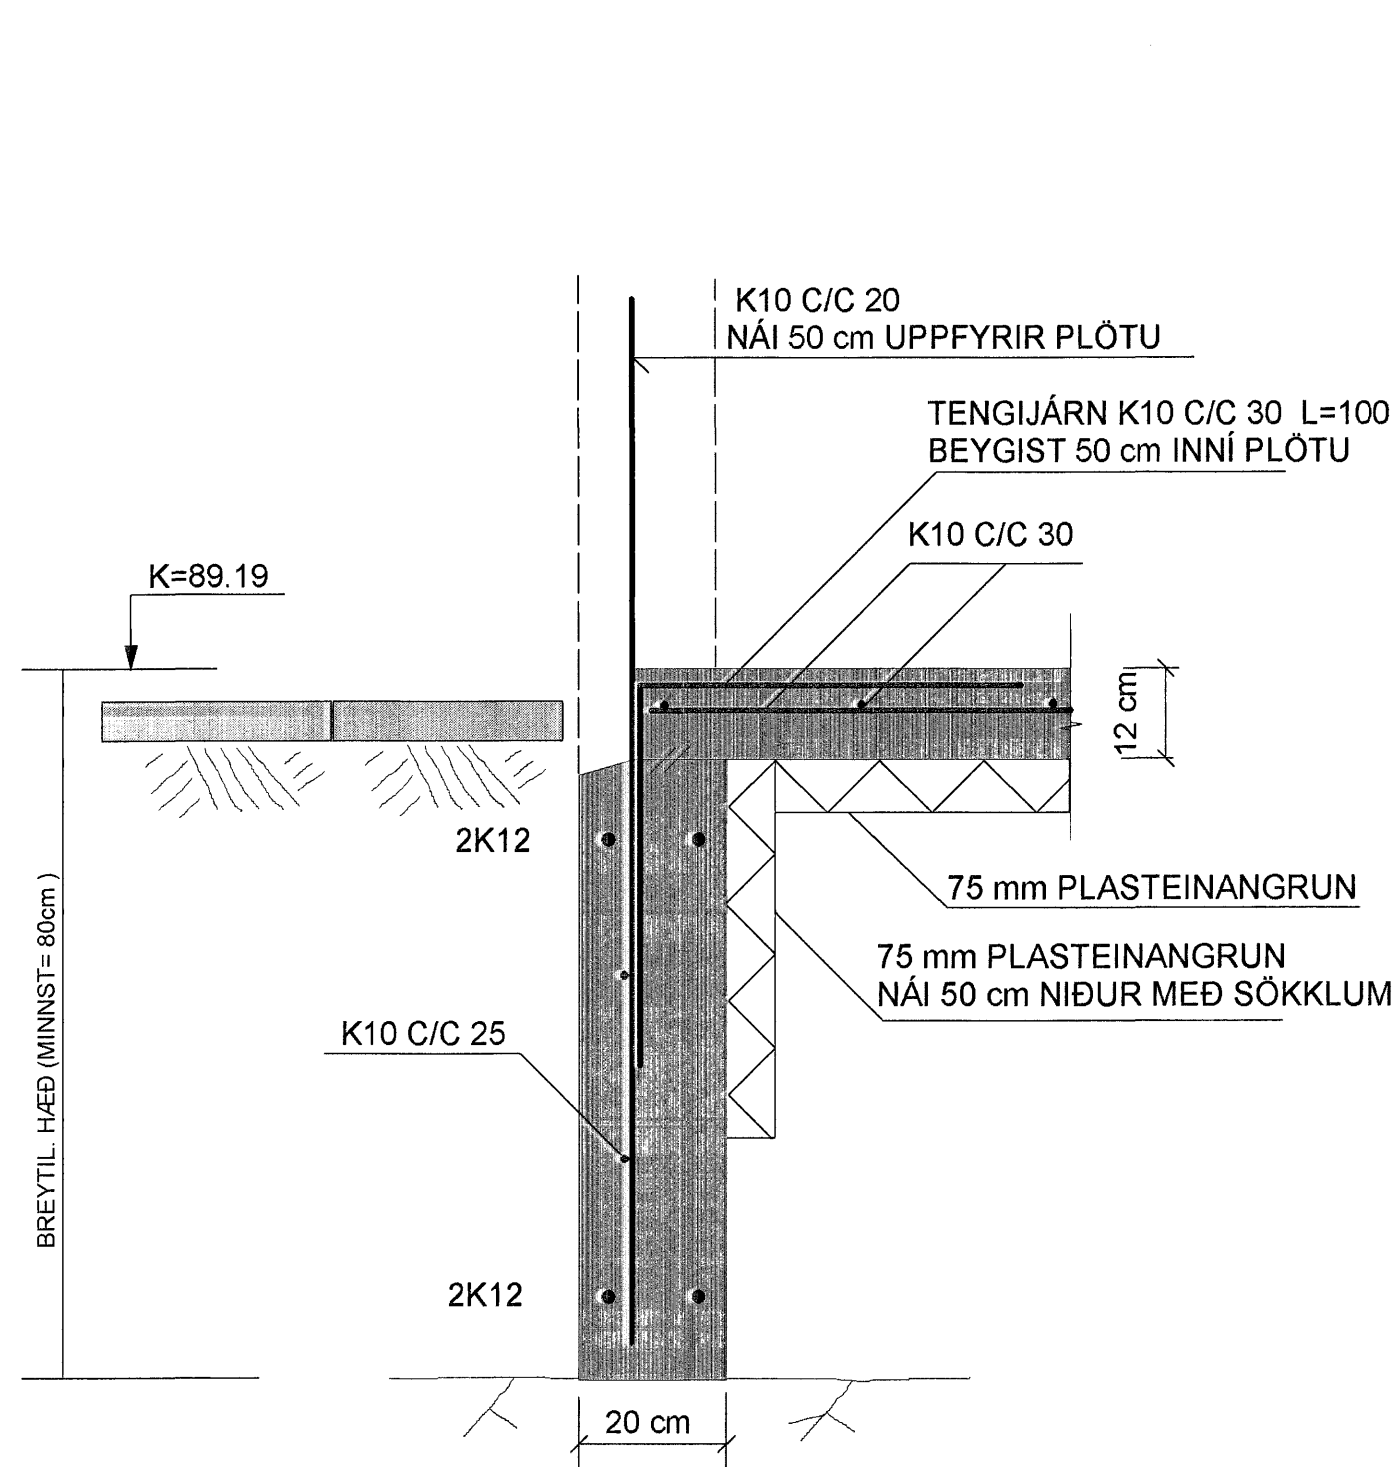

| | |
|--------------------------------------|---|
| TEIKN.NR. 1.01 | Tæknivangur ehf. KT. 450586-1889 Kirkjústétt 26, 113 Reykjavík Sími: 564 22 44, Netf. tv@vortex.is GSM: 690 23 25 |
| KVARÐI: 1:50,1:10 | |
| DAGS. JÚNÍ 2007 | |
| HANNAÐ: MG | VERKEFNI: BREKKUÁS 21, HAFNARFIRÐI |
| TEIKNAD: MG | BURÐARVIRKI: UNDIRSTÖÐUR,GRUNNMYND,SNID OG SKÝRINGAR |
| YFIRFARID: <i>Magnús Guðmundsson</i> | Undirskrift: <i>Ásbjörn Guðmundsson</i> |