



Dóttir & Kristjánsson Kt:040851-4969
 Samþykkt: *[Signature]*
 Undirritun samráðingarráðgjafar

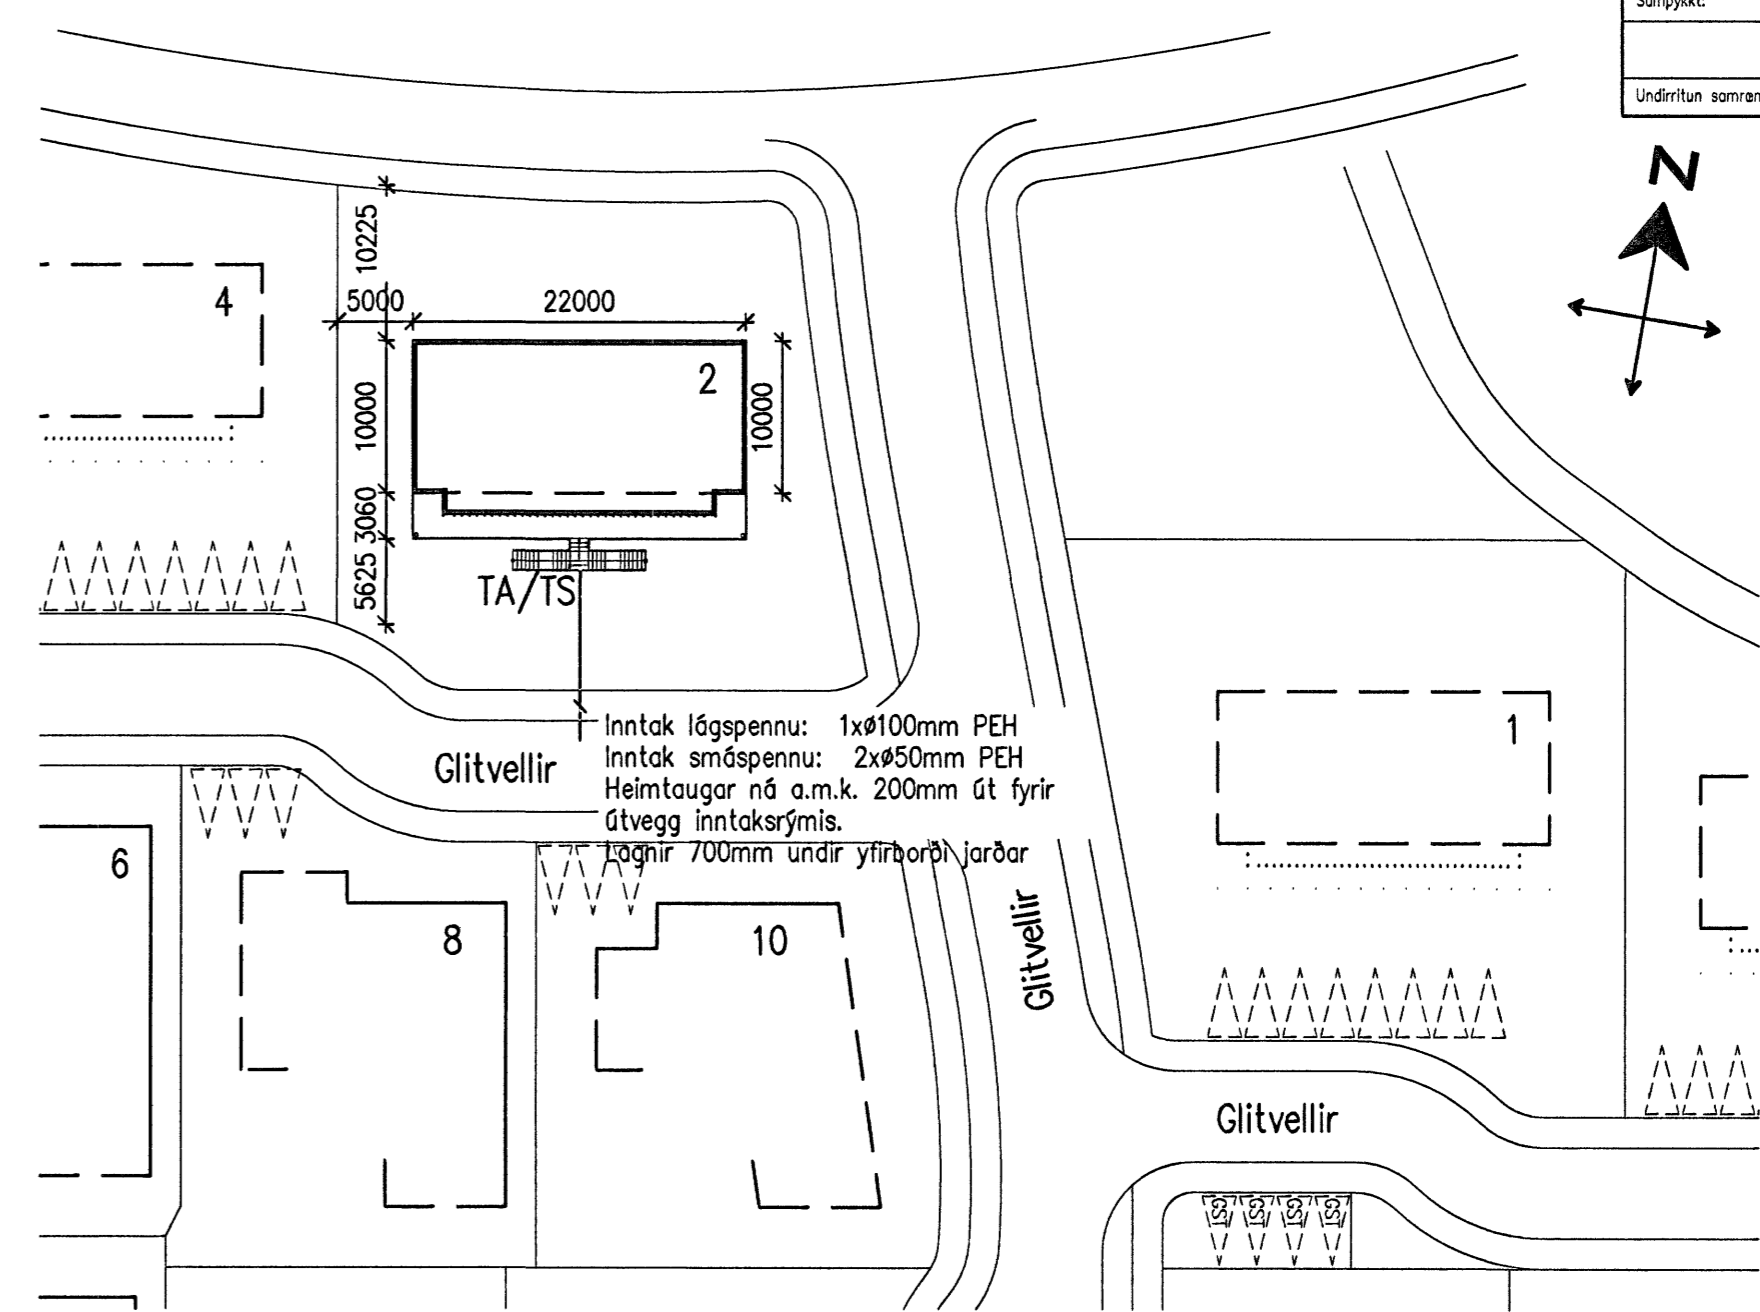


Afstöðumynd, 1:500

Sökkulskaut, 1:50

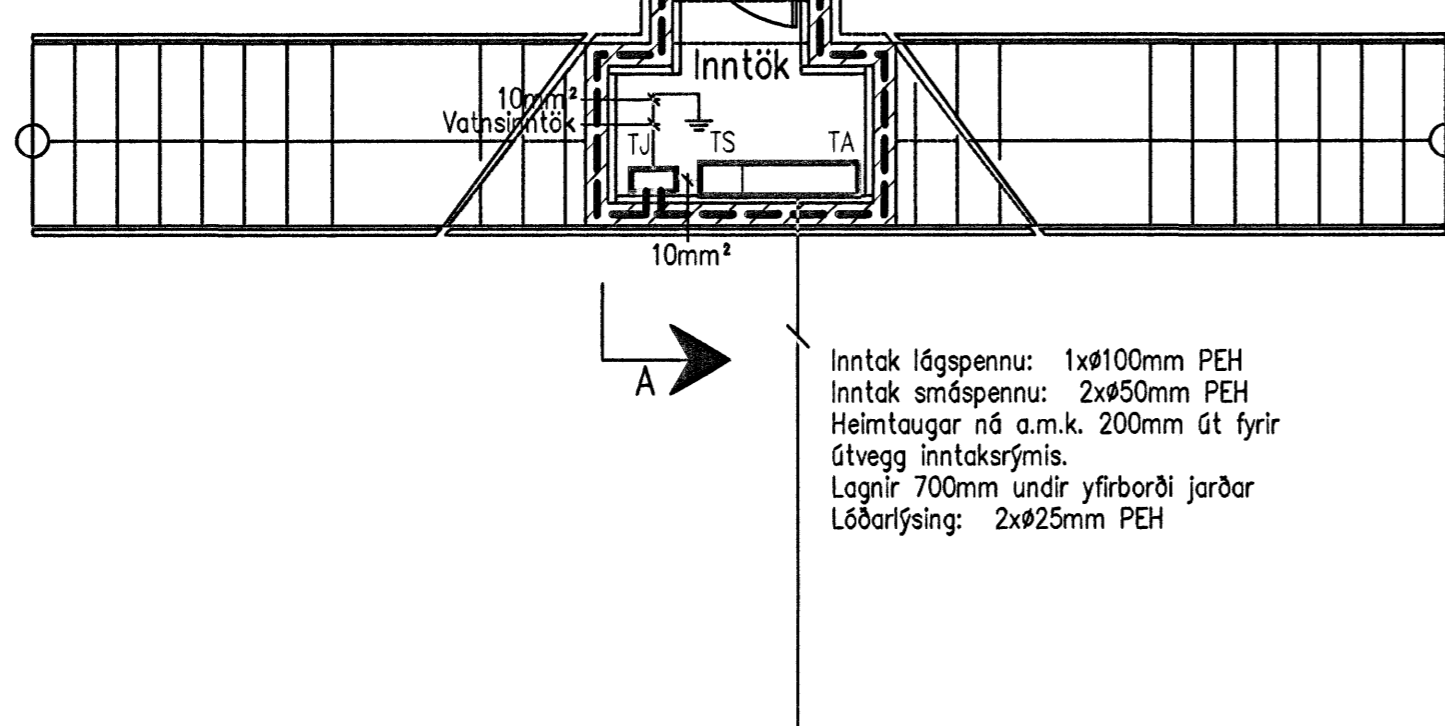

Inntak lágspennu: 1xØ100mm PEH
 Inntak smáspennu: 2xØ50mm PEH
 Heimtaugar ná a.m.k. 200mm út fyrir
 útvegg inntaksrýmis.
 Lagir 700mm undir yfirborði jarðar
 Lóðarlýsing: 2xØ25mm PEH

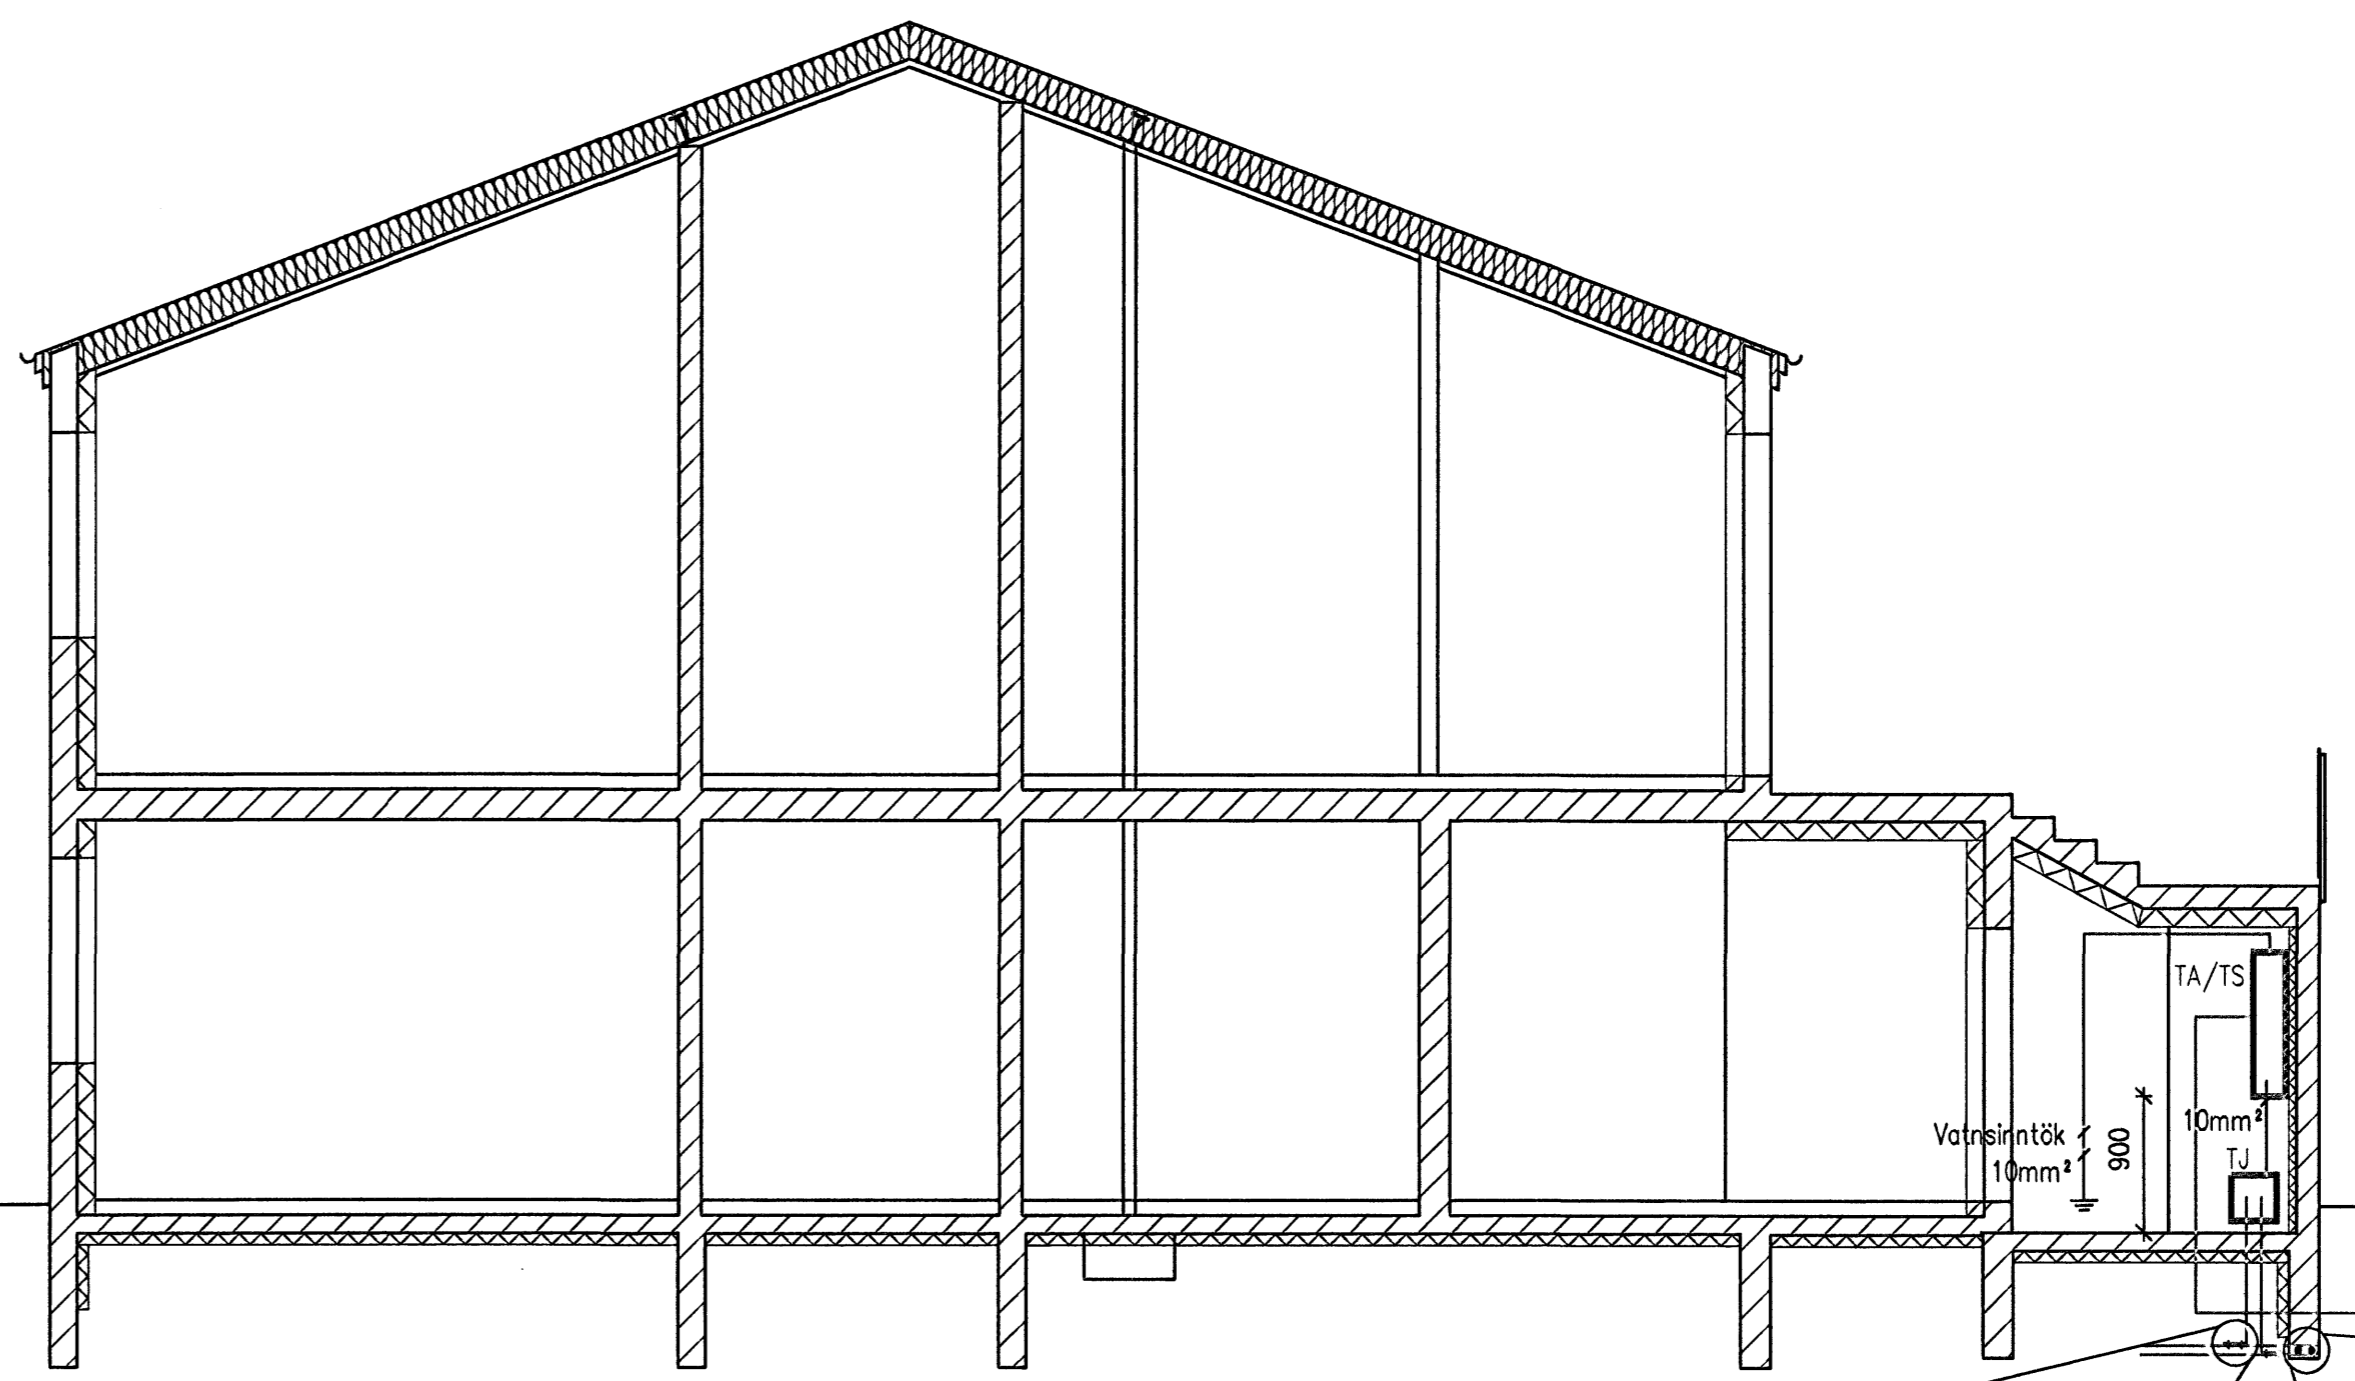

Snið A-A, 1:50

