


SKÝRINGAMYNDIR AF SÖKKULSKAUTI
ERU EKKI Í MÆLIKVARÐA

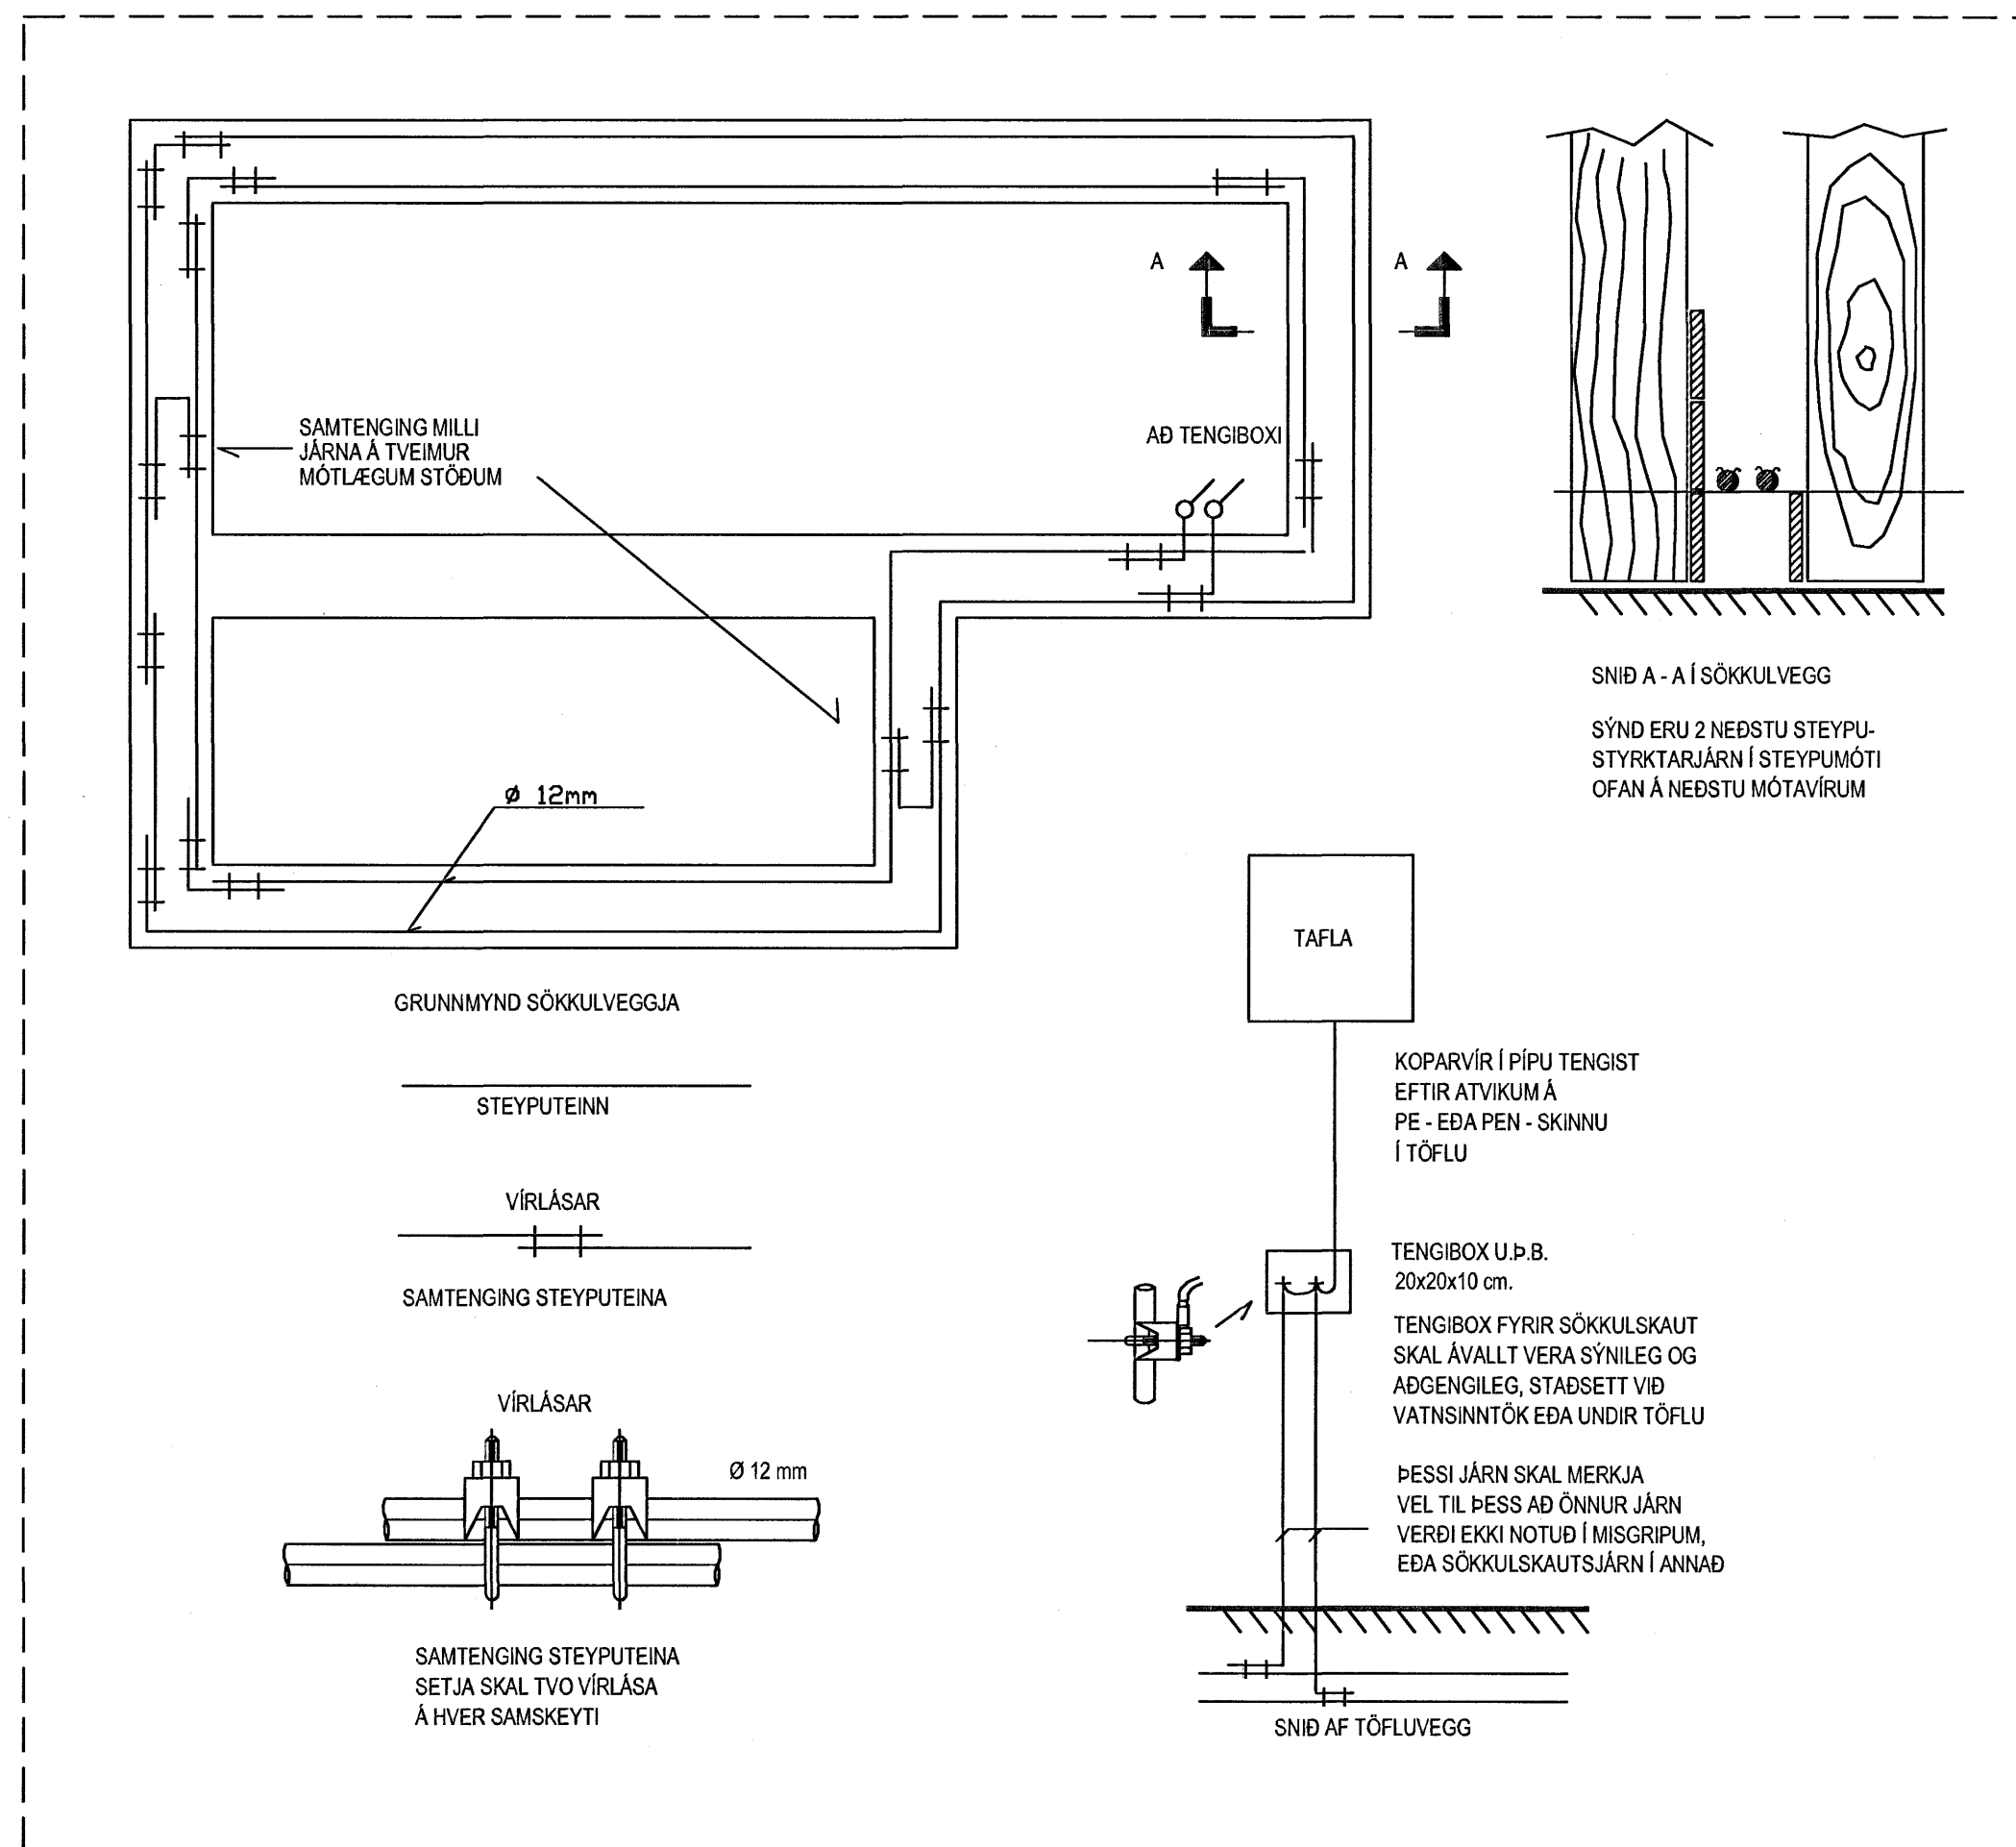

Hönnuður: SP
Yfirfaró: AS
Samþykkt: Sveinn Þorsteinsson Kennitala: 170653-5219
Aðalhönnuður: Sveinn Þorsteinsson

Br. númer	Dagsetning	Skýring

Einbýlishús
Kvistavellir 21
221 Hafnarfjörður

Sökkulskaut
1. hæð
Mkv. 1:50

011301
29. janúar 2007

A