



Heimtaug: 400 /230V 50A
 1 x 50mm rör fyrir heimtaug
 1 x 50mm fyrir smáspennulagnir.
 Leggja skal rör að lóðarmörkum. Ganga skal þannig frá
 rörum að ekki komist öðreihendi inn í þau.

Mkv. 1:50

Grunnmynd mkv.1:100

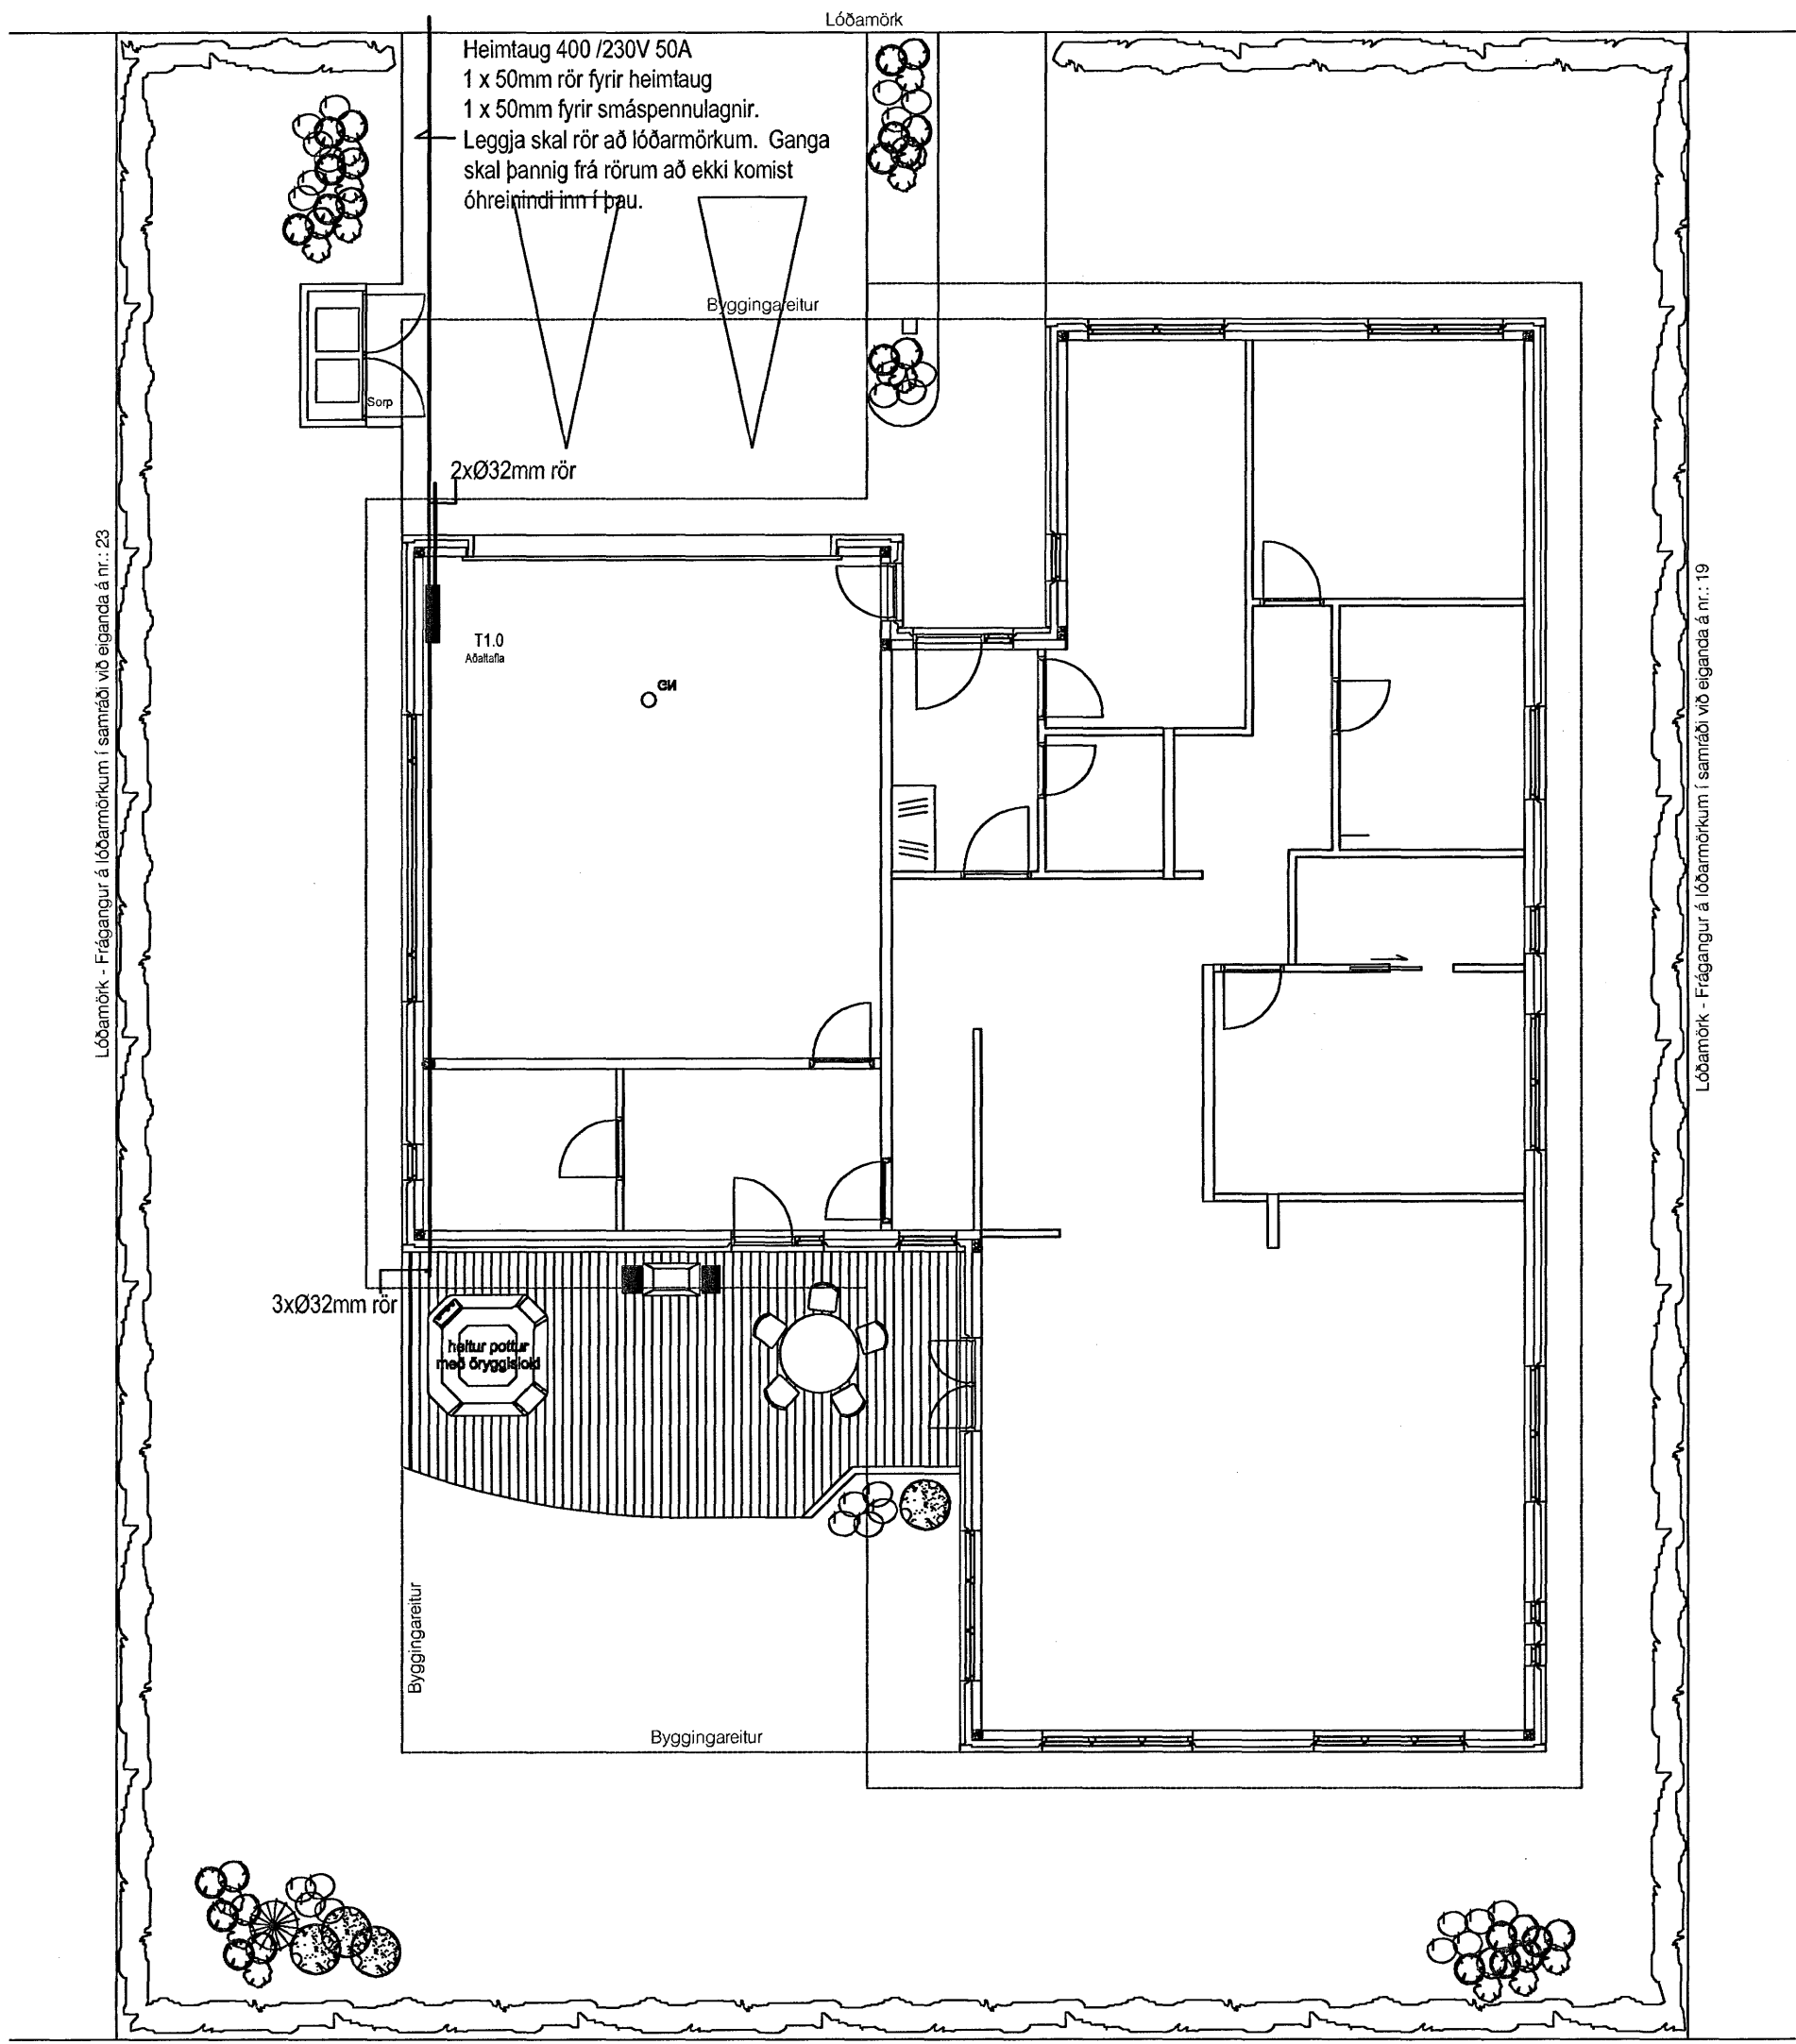

Mkv. 1:100

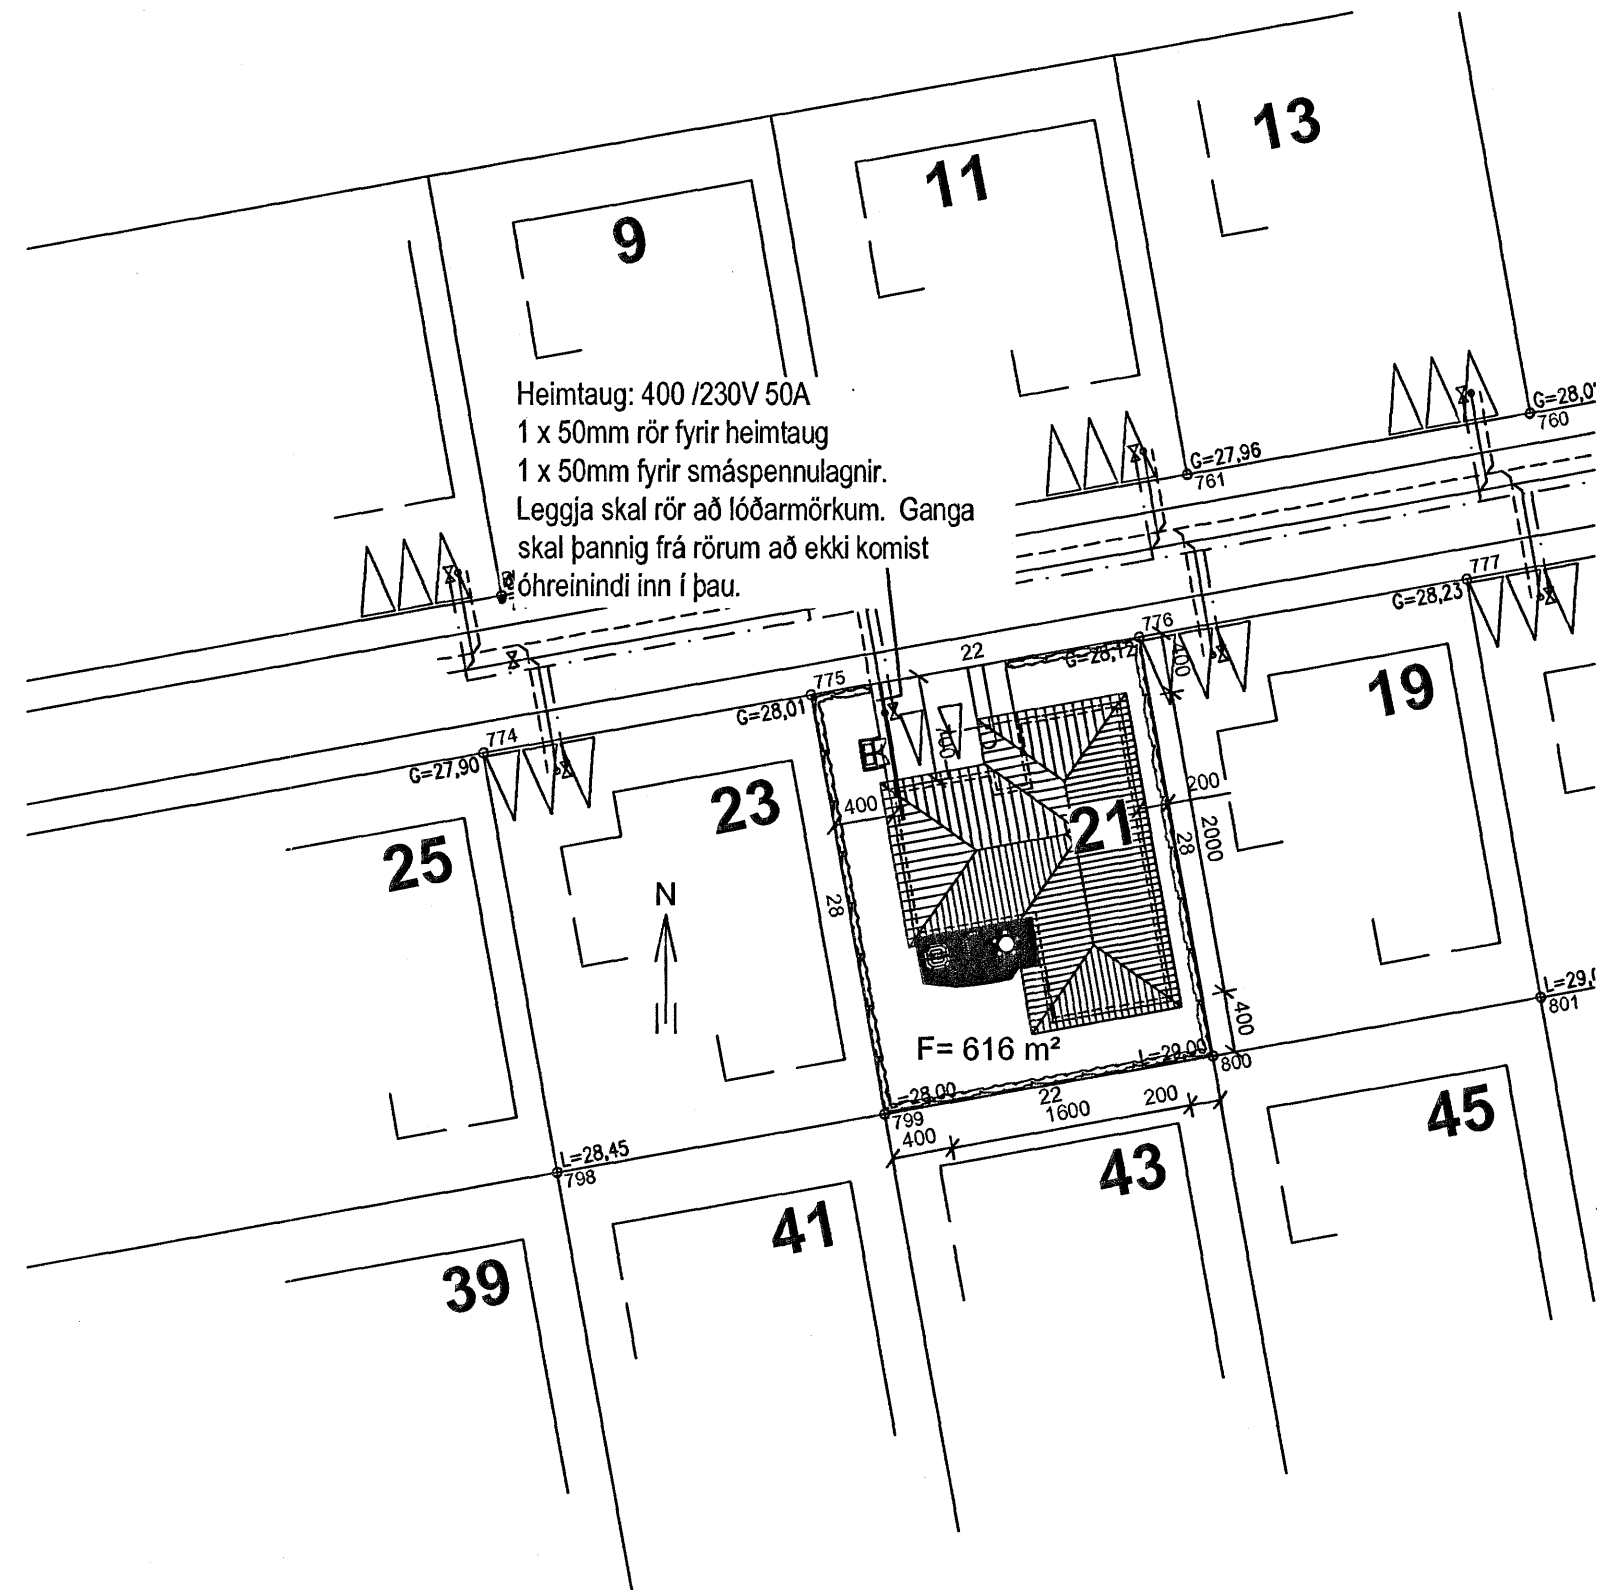

Mkv. 1:500

Höfnúmer:	SP	
Yfirskot:	AS	
Samþykkt:	Sveinn Þorsteinson Kennitala: 170653-5219	
Aðalhöfundur:	<i>Sveinþórf</i>	
Br. númer:	Dagsetning:	Skýring:
----	----	----
----	----	----
----	----	----
----	----	----
----	----	----

Einbýlishús
 Kvistavellir 21
 221 Hafnarfjörður

Afstöðumynd, Snið
 1. Hæð
 Mkv. 1:500, 1:100, 1:50

xx0201
 29. janúar 2007

A