
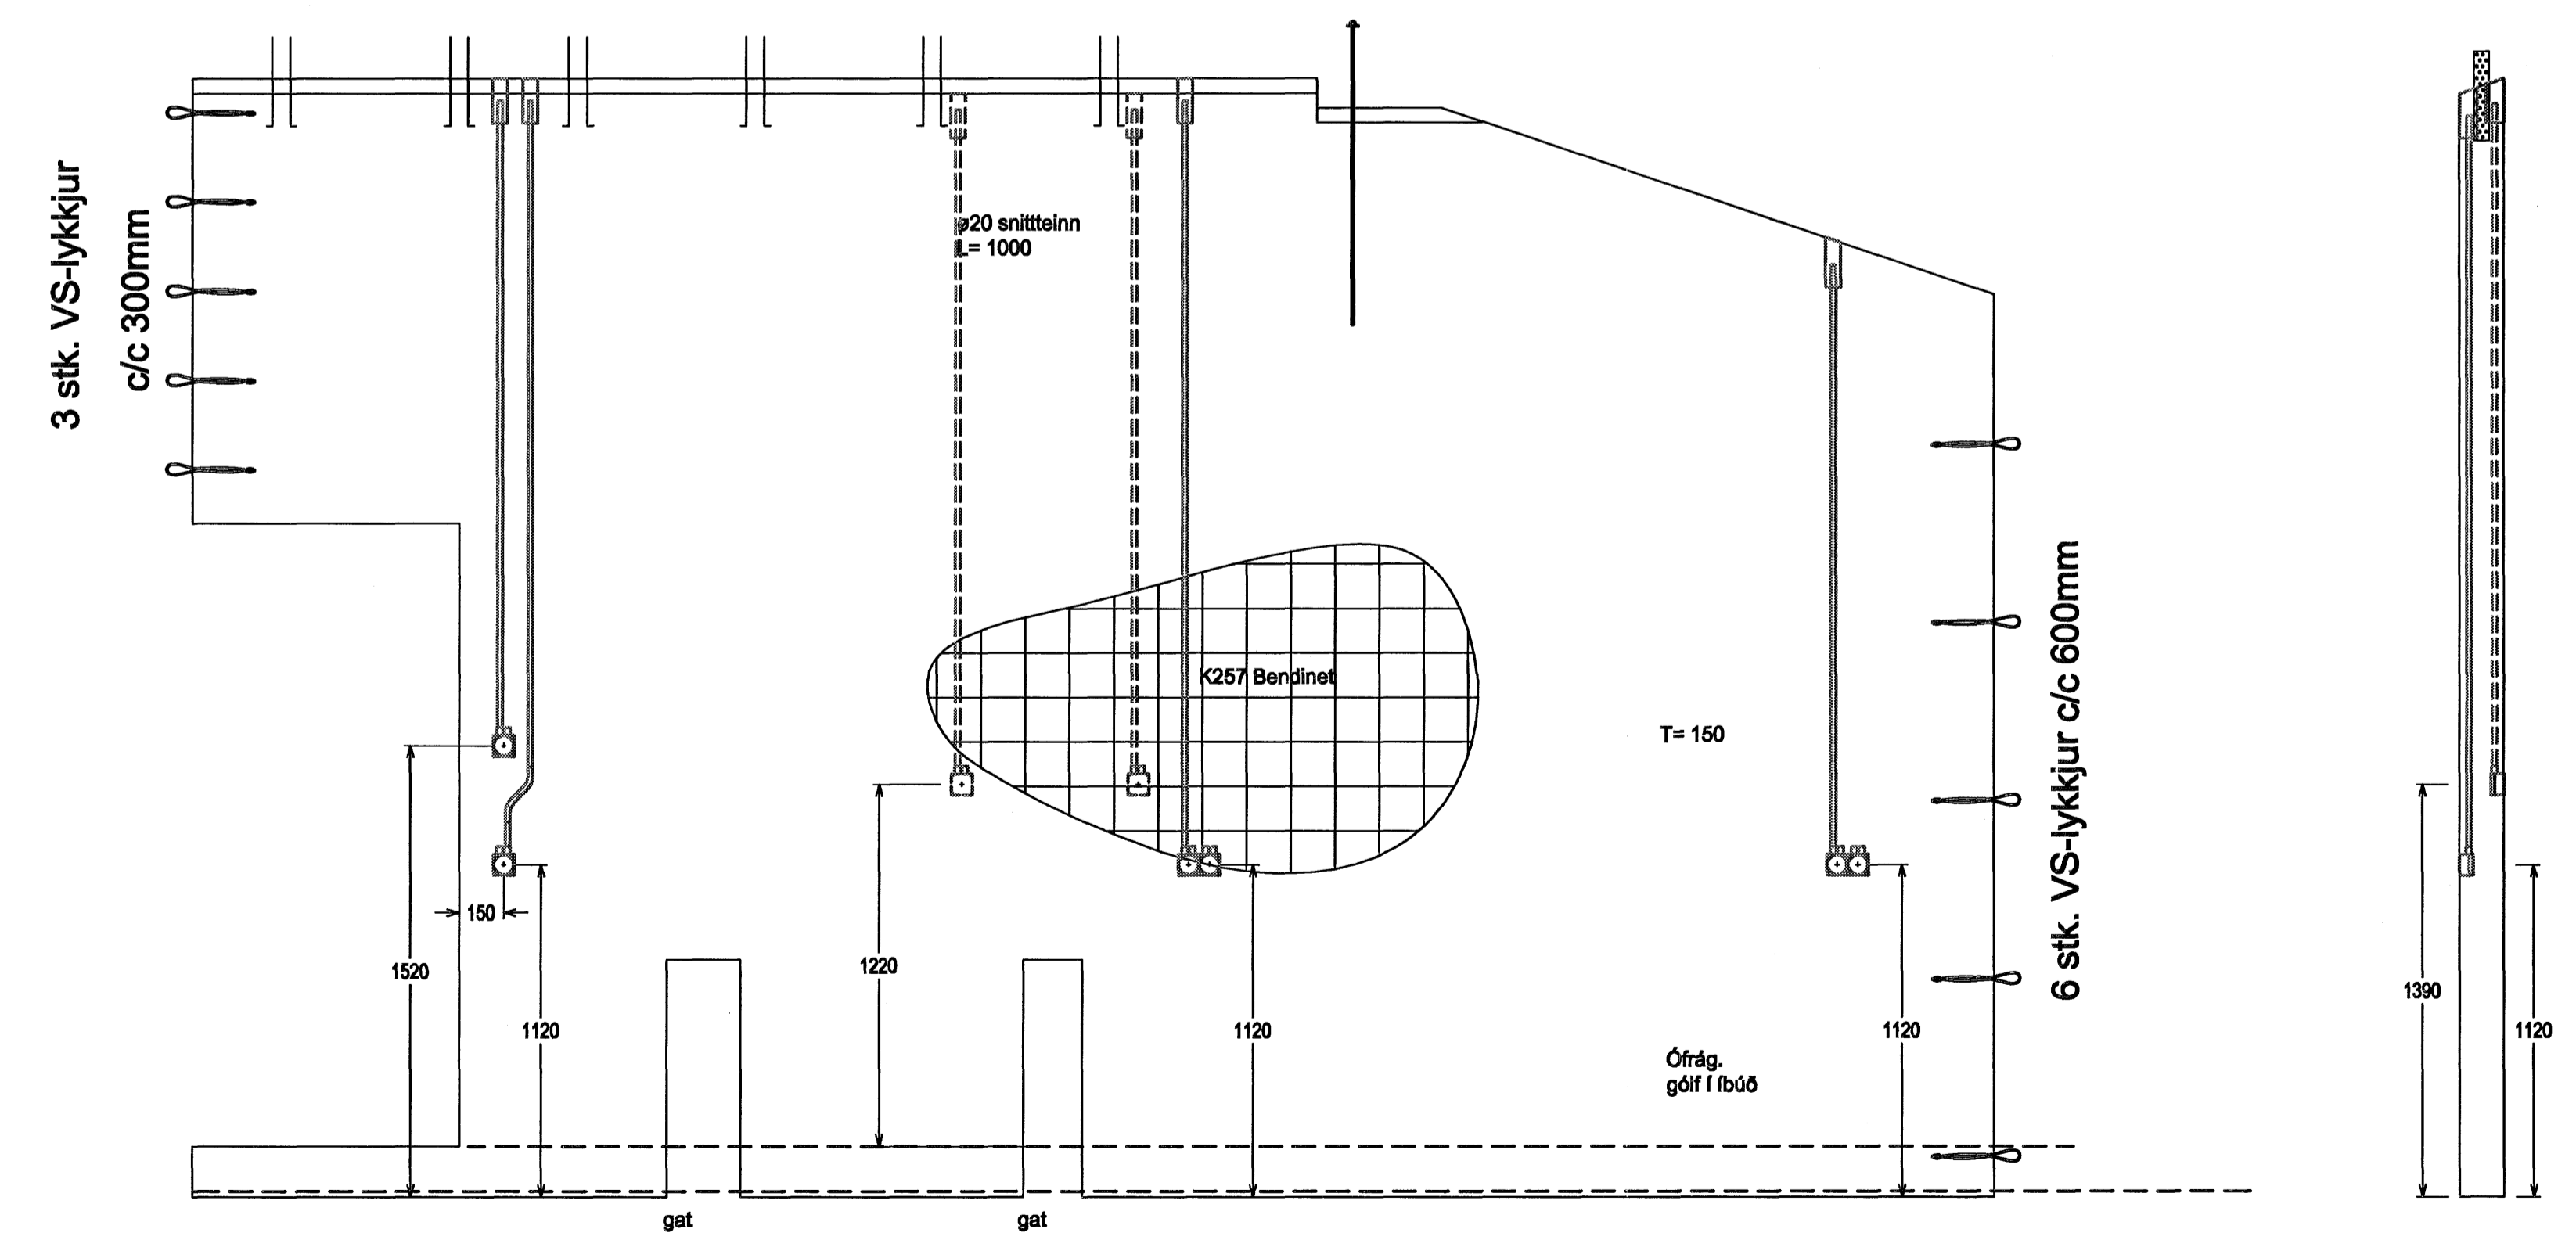
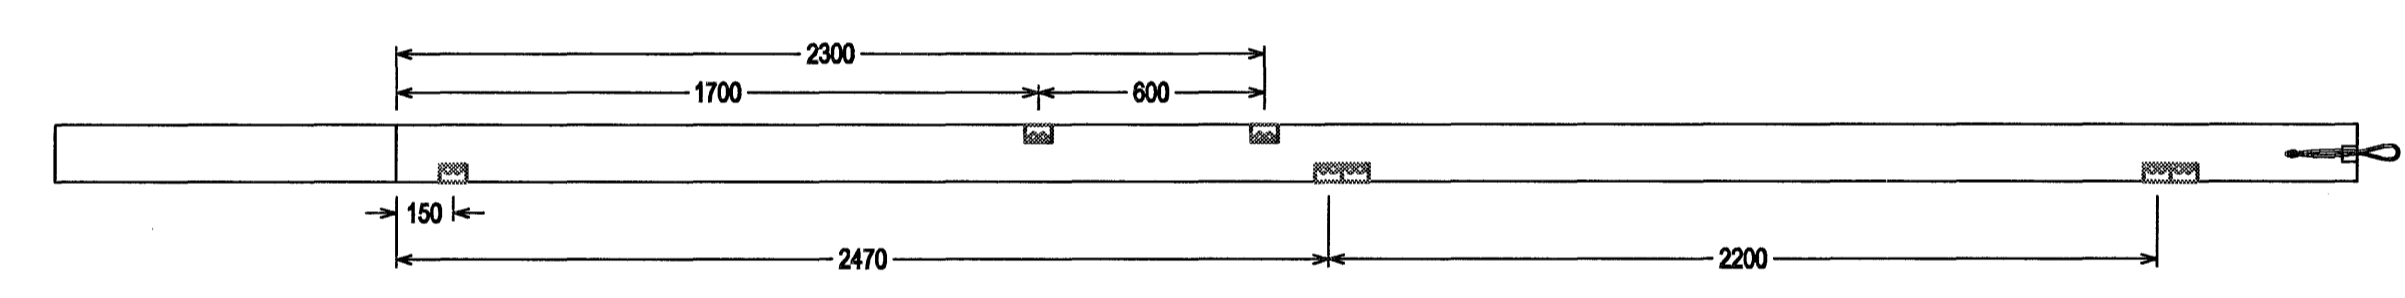



IV3

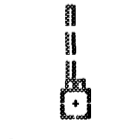

IV5

**SKÝRINGAR**  
 Ásýnd eininga er eins og sést á grunnmynd eininga, staðið þeim megin er númer eininga er og horft á einingu

 Dóe bakatill á einingu  
 Dóe horft á einingu

Höfundur:	SP	
Yfirskilt:	AS	
Samþykkt:	Sveinn Þorsteinsson Kennitala: 170653-5219	
Ábáttmáður:	<i>Sveinn Þorsteinsson</i>	
Br. númer:	Dagsetning:	Skýring:
B1	15.2.2007	Ásýnd eininga breytt
---	---	---
---	---	---
---	---	---
---	---	---

Einbýlishús  
 Kvistavellir 21  
 221 Hafnarfjörður

Lagnir í Einingar  
 1. Hæð  
 Mkv. 1:20

xx0805

29. janúar 2007

B1