
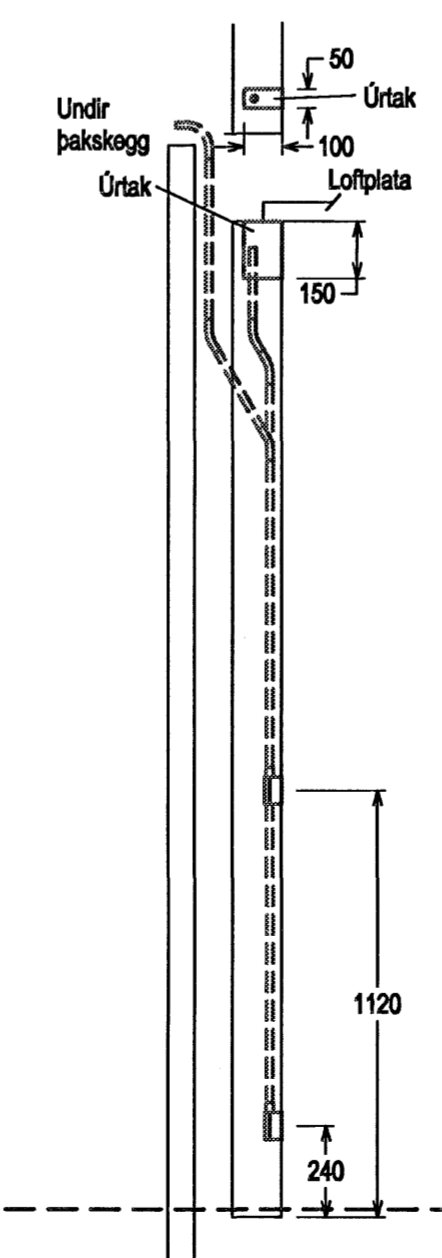
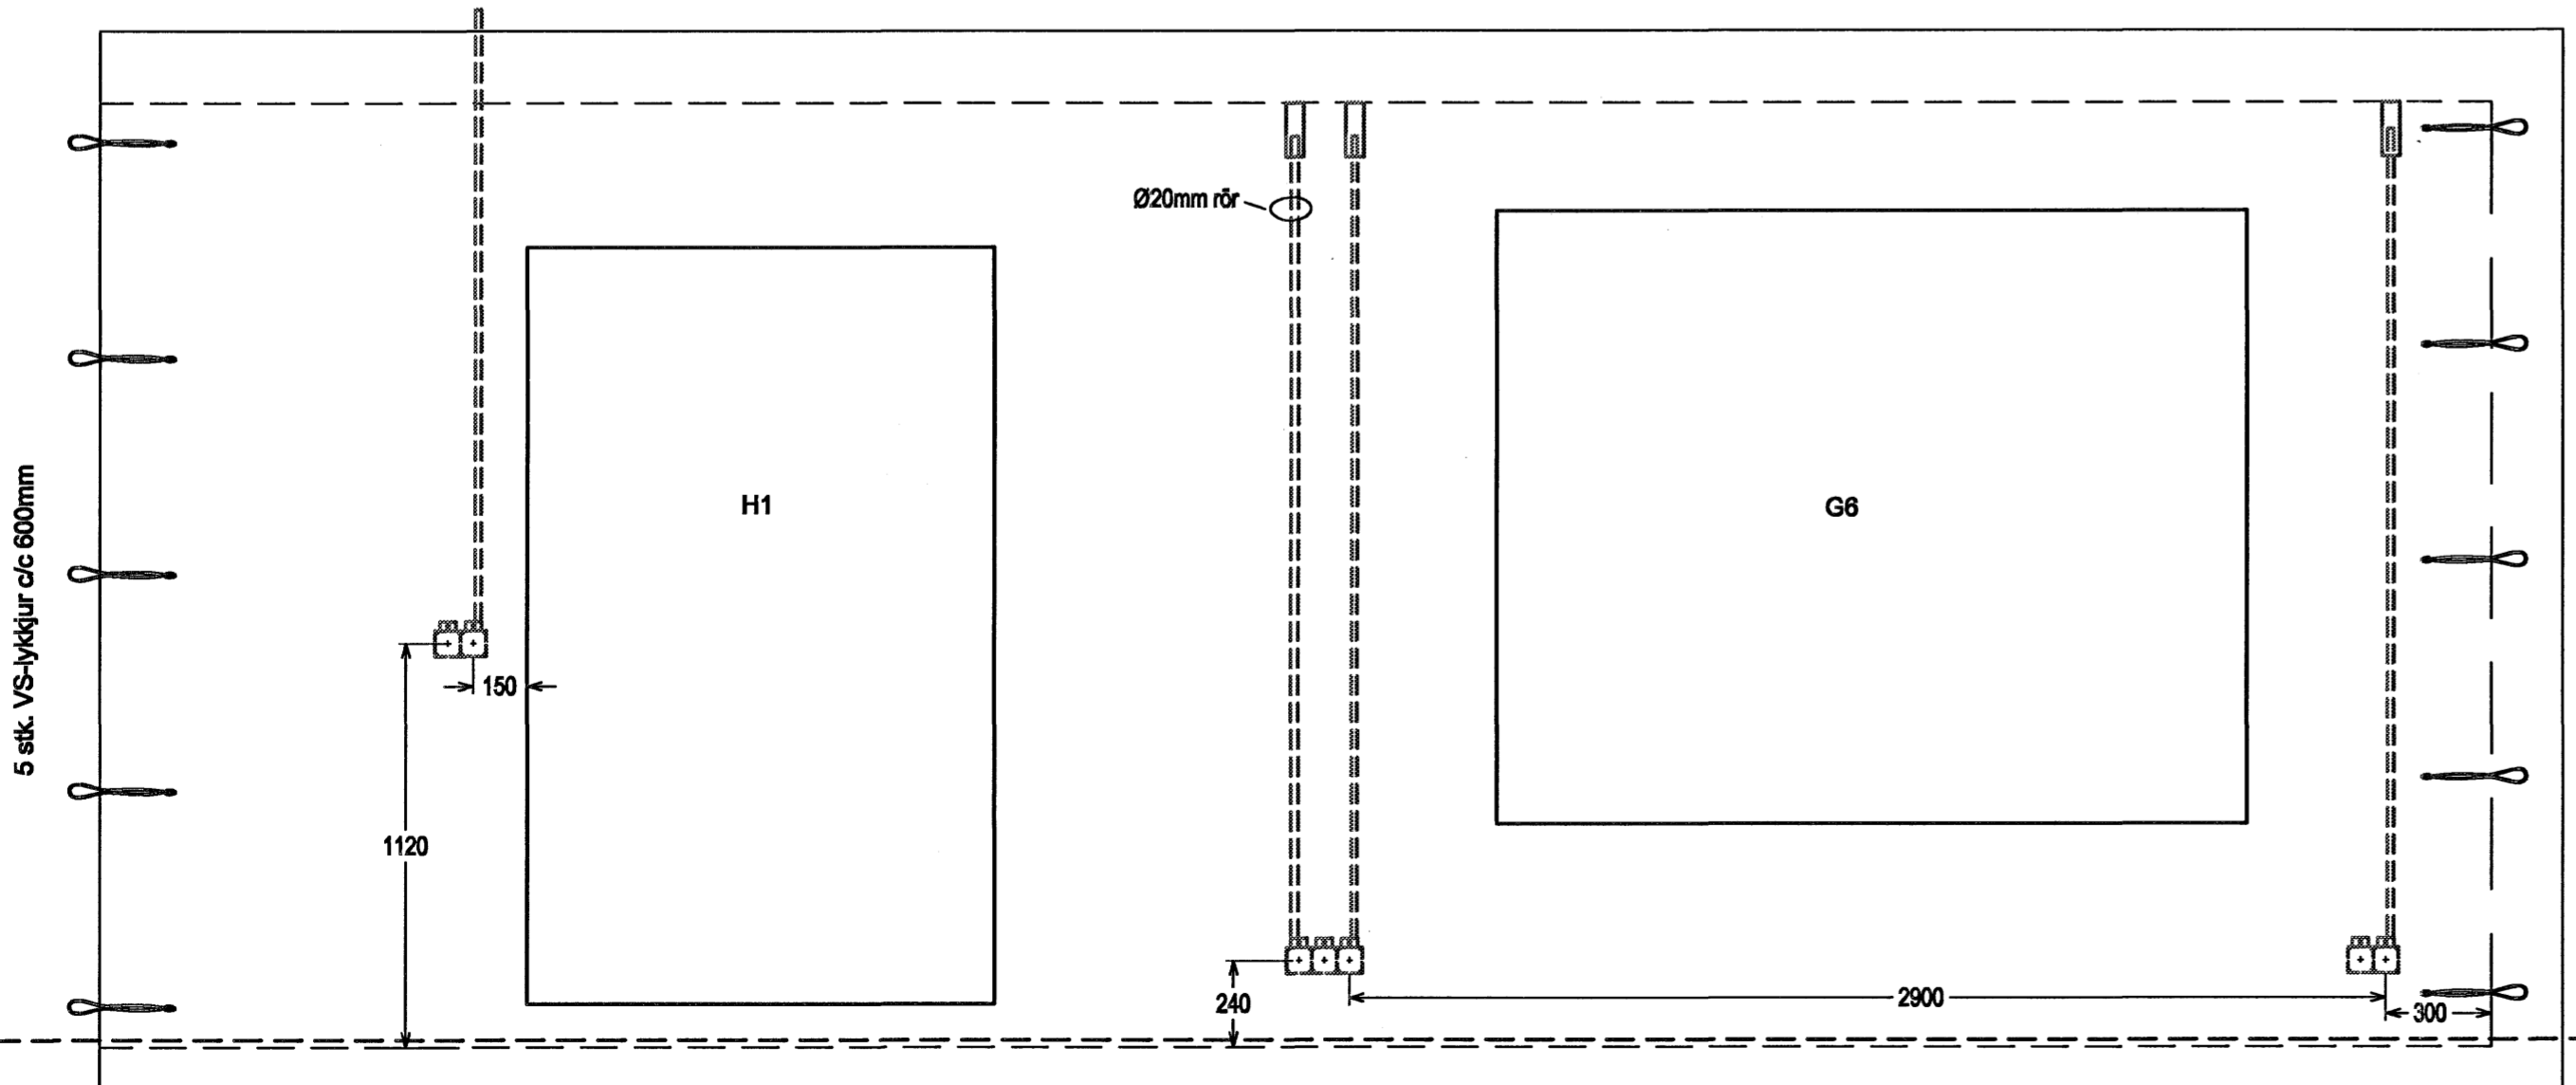


V8

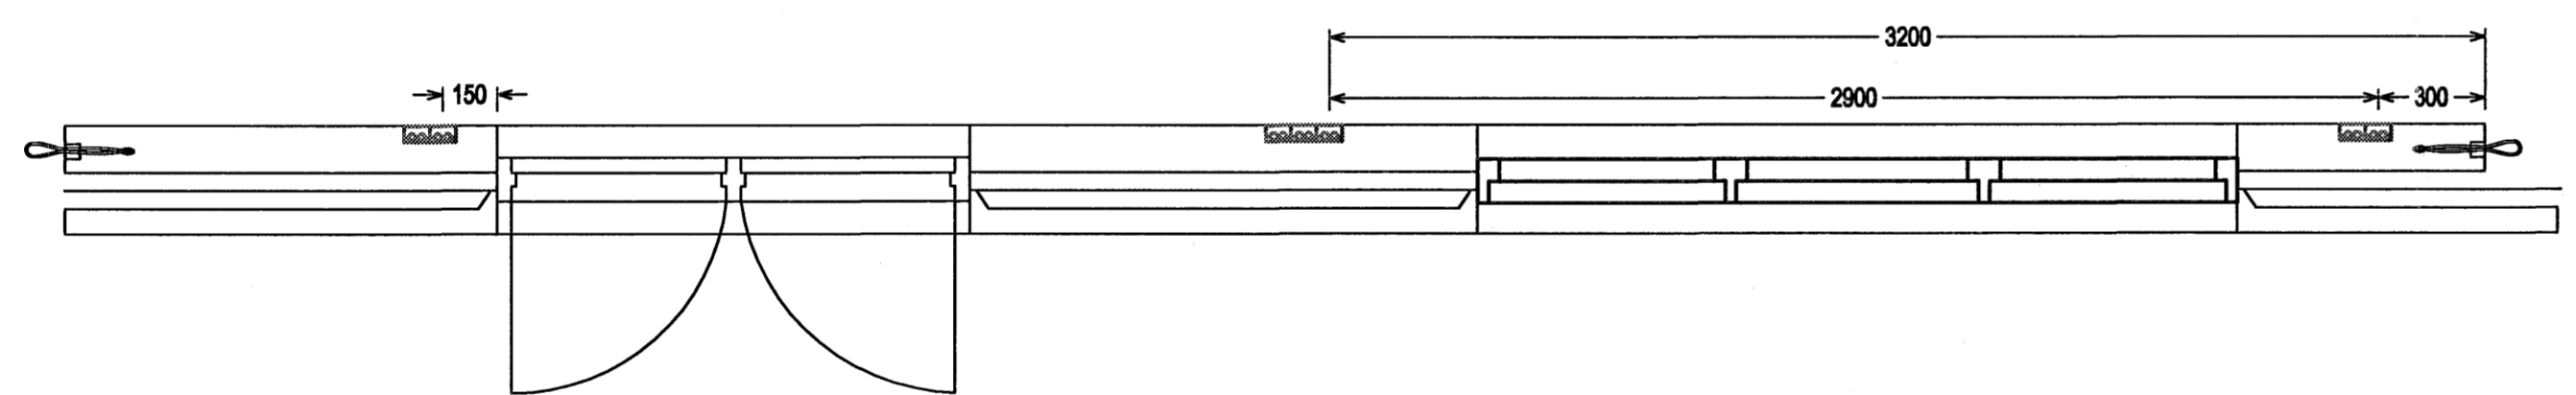

**SKÝRINGAR**  
 Ásýnd eininga er eins og sést á grunnmynd eininga, staðið þeim megin er númer eininga er og horft á einingu

 Dósa bakali á einingu    
  Dósa horft á einingu

V9

Höfnúmer: SP  
 Yfirskilt: AS  
 Samþykkt: Sveinn Þorsteinsson Kennitala: 170653-5219  
 Aðalhöfundur: Sveinn Þorsteinsson

Br. númer.	Dagsetning	Skýring
B1	15.2.2007	Ásýnd eininga breytt
----	----	----
----	----	----
----	----	----
----	----	----

**Einbýlishús**  
 Kvistavellir 21  
 221 Hafnafjörður

Lagnir í einingar  
 1. hæð  
 Mkv. 1:20

xx0803  
 29. janúar 2007

B1