

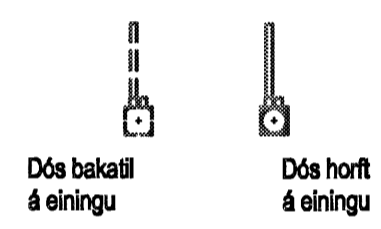
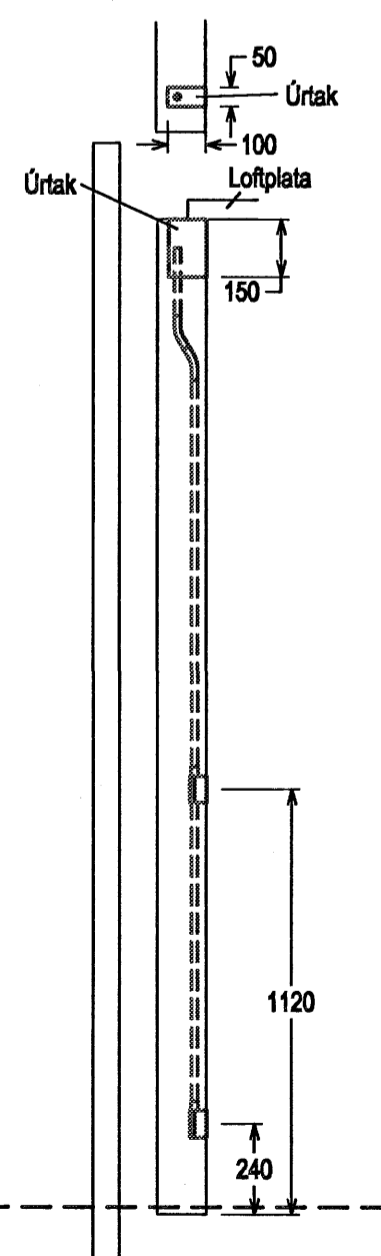


SKÝRINGAR
 Ásýnd eininga er eins og sést á
 grunnmynd eininga, staðið bein
 megin er númer eininga er og
 horft á einingu

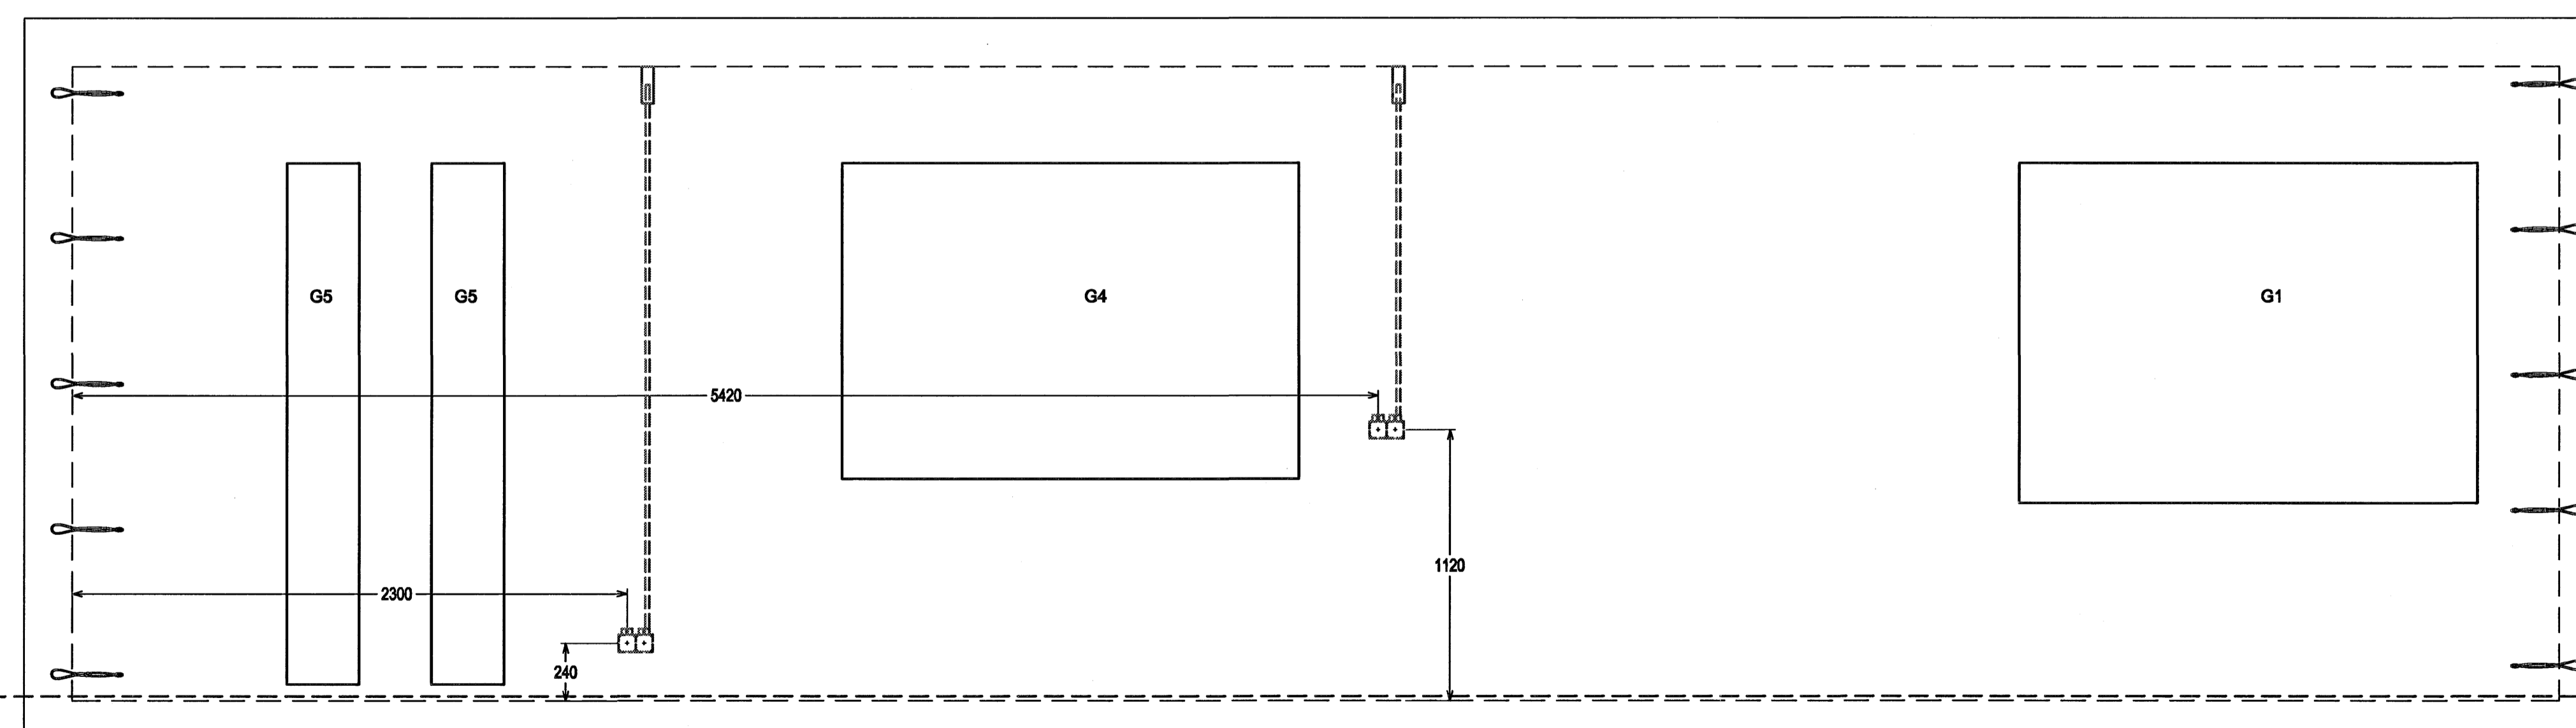

V6

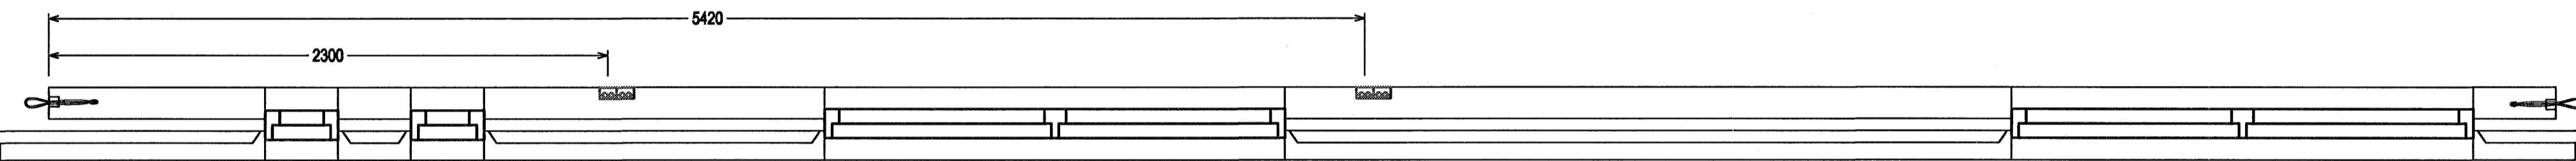

V7

Hönnuður: SP
 Yfirfari: AS
 Samþykkt: Sveinn Þorsteinsson Kennitala: 170653-5219
Sveinn Þorsteinsson
 Aðalhönnuður: *Sveinn Þorsteinsson*

| Br. númer | Dagsetning | Skýring |
|-----------|------------|----------------------|
| B1 | 15.2.2007 | Ásýnd eininga breytt |
| ---- | ---- | ---- |
| ---- | ---- | ---- |
| ---- | ---- | ---- |
| ---- | ---- | ---- |

Einbýlishús
 Kvistavellir 21
 221 Hafnaförður
 Lagnir í Einingar
 1. hæð
 Mkv. 1:20

xx0802
 29. janúar 2007
 B1