
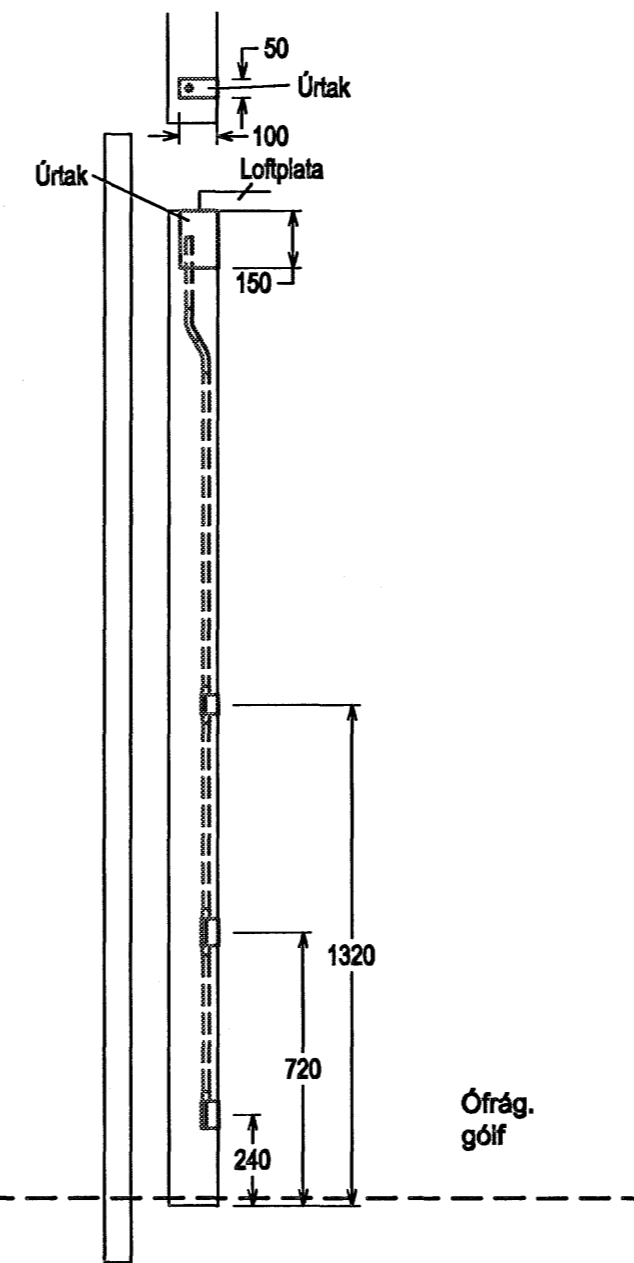
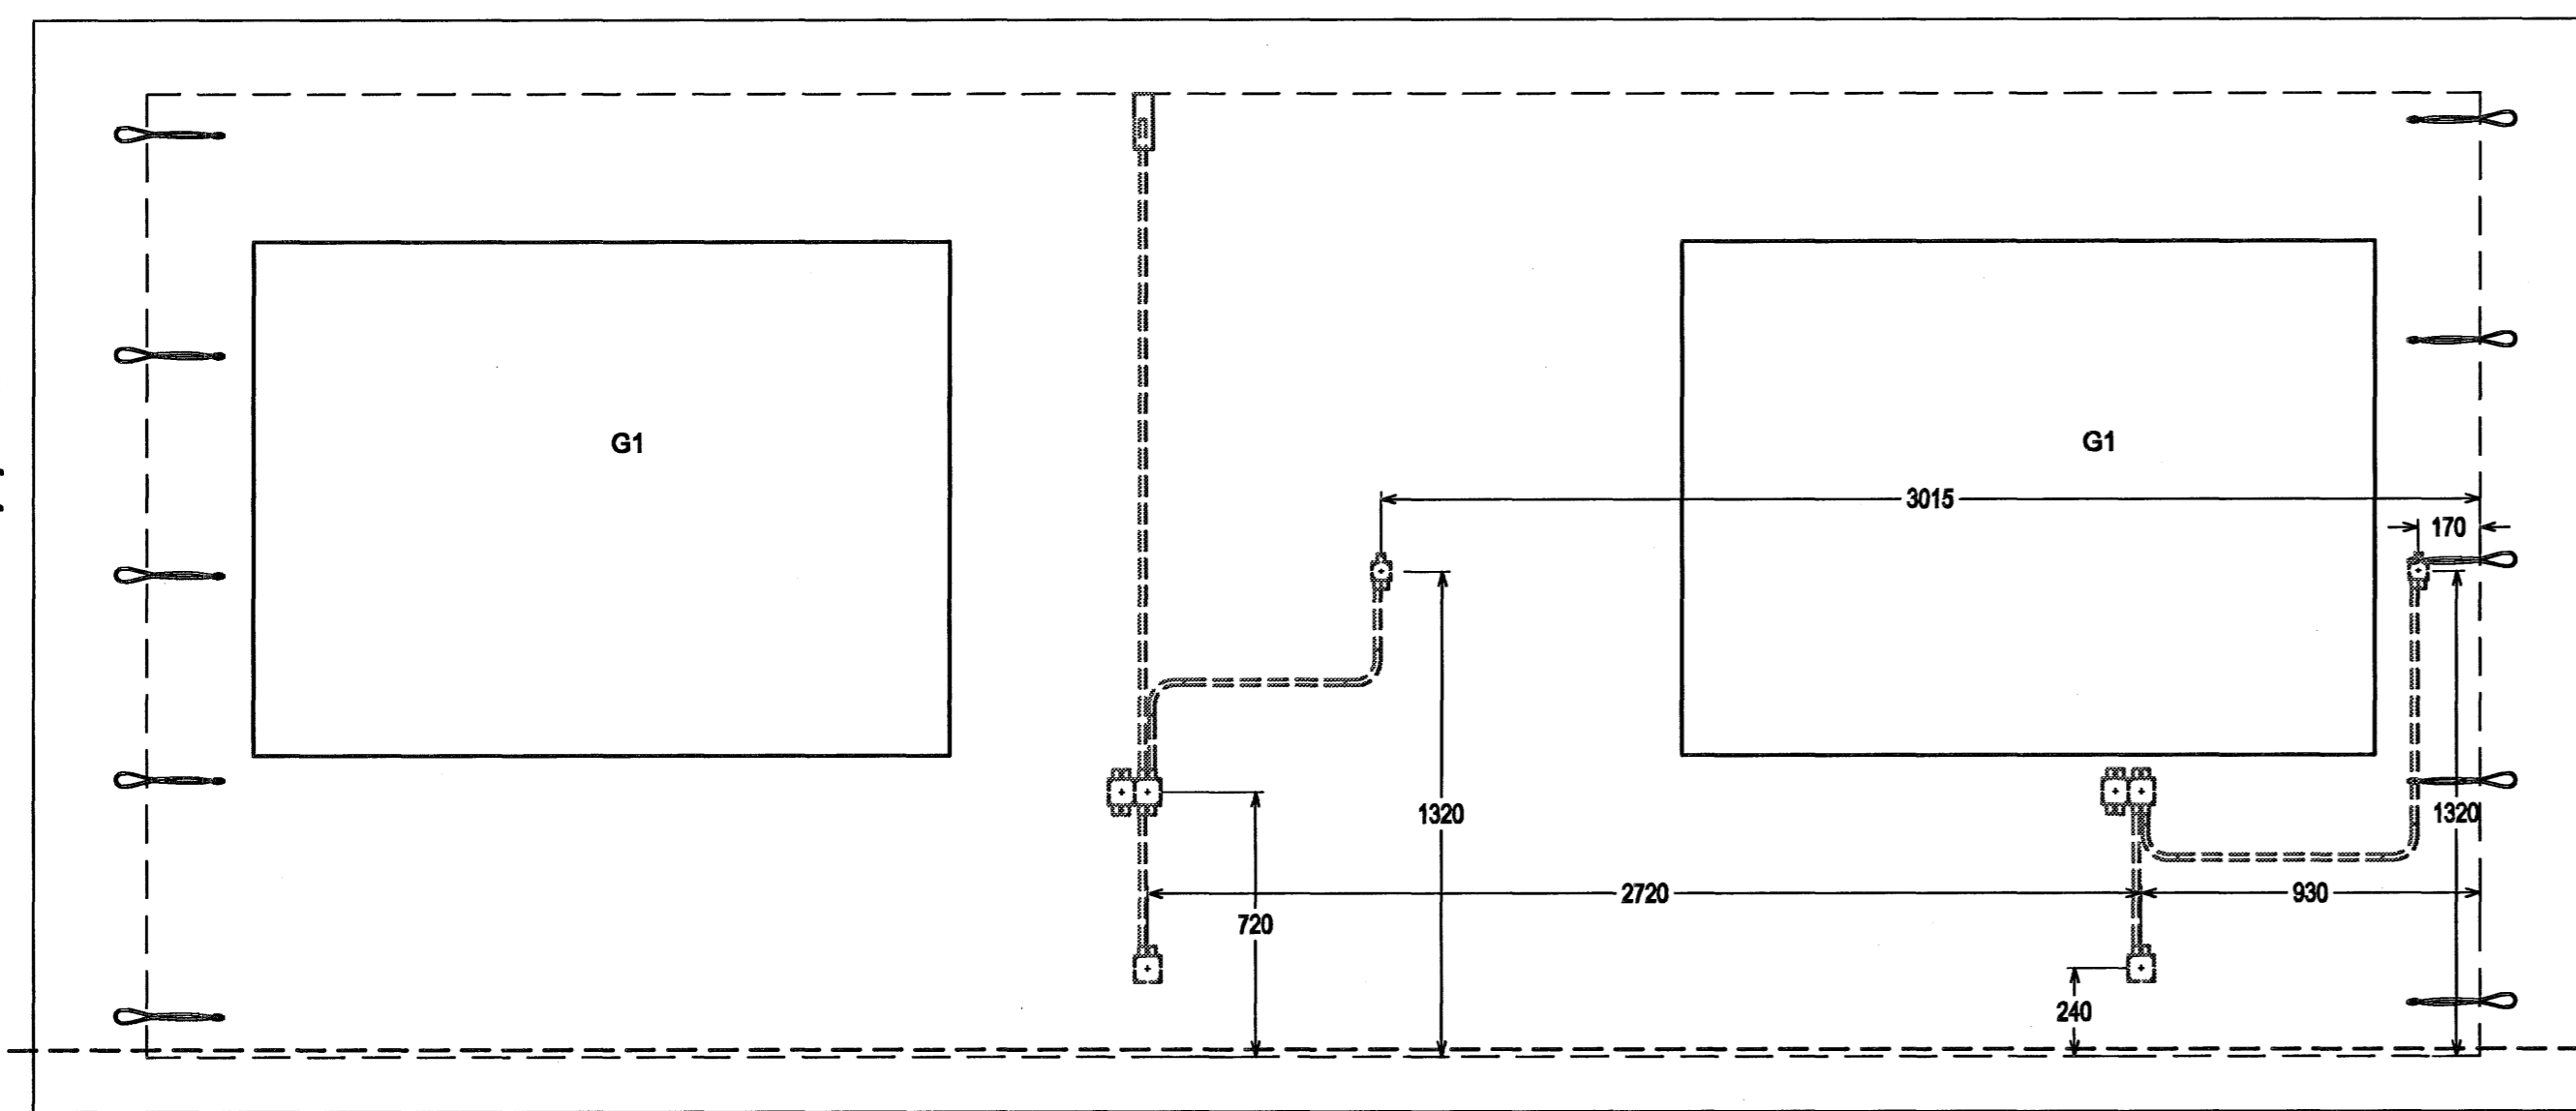


V2

V3

V4

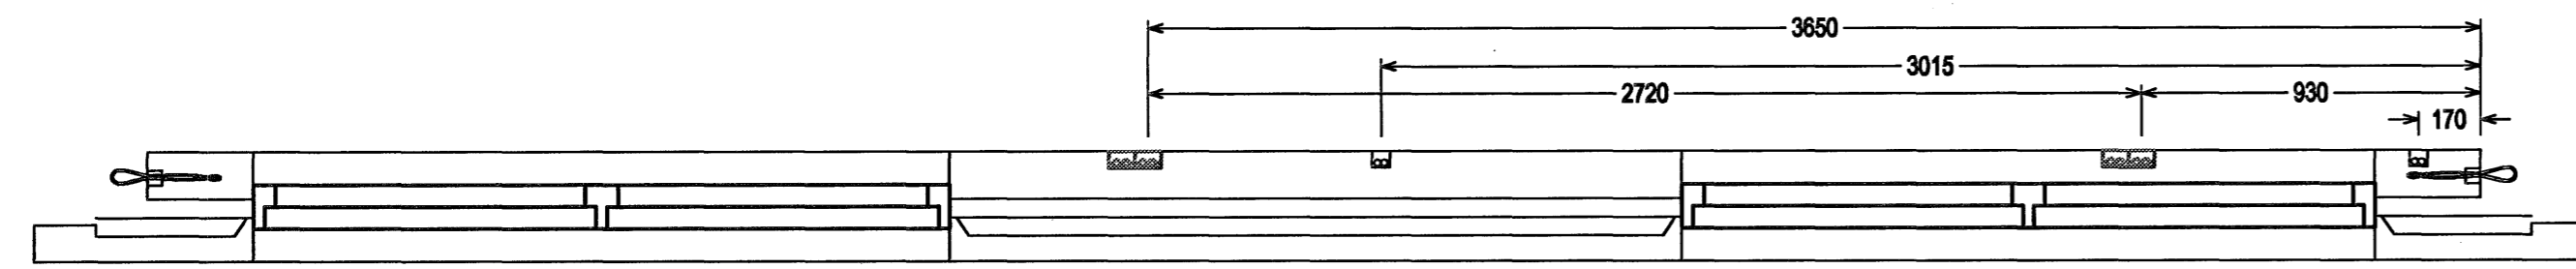

**SKÝRINGAR**  
 Ásýnd eininga er eins og sést á grunnmynd eininga, staðid þeim megin er númer eininga er og horft á einingu

 Dós bakatil á einingu  
 Dós horft á einingu

Höfundur: Sp  
 Yfirskt: AS  
 Samþykkt: Sveinn Þorsteinsson Kennitala: 170653-5219  
 Aðalhöfundur: Sveinn Þorsteinsson

Br. númer	Dagsetning	Skýring
B1	15.2.2007	Ásýnd eininga breytt
---	---	---
---	---	---
---	---	---
---	---	---

Einbýlishús  
 Kvistavellir 21  
 221 Hafnafjörður

Lagnir í Eingar  
 1 Hæð  
 Mkv. 1:20

V5

xx0801  
 29 janúar  
 B1  
 1 Frumstærð A1