Gerð 2

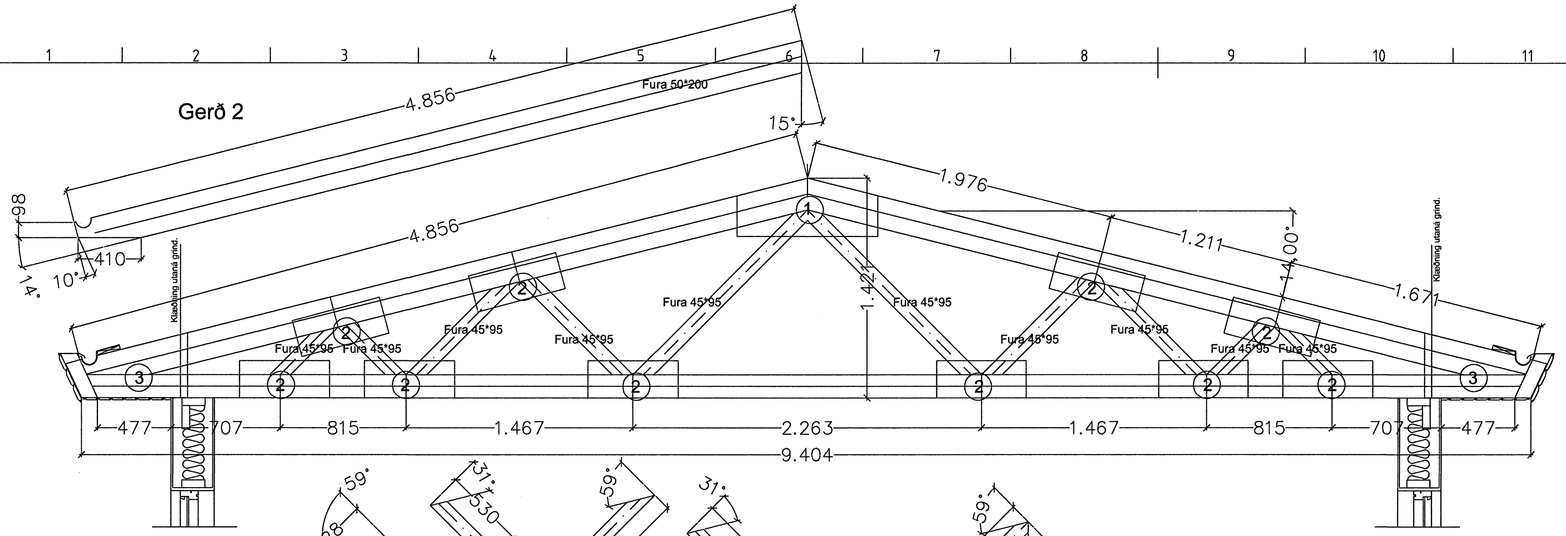

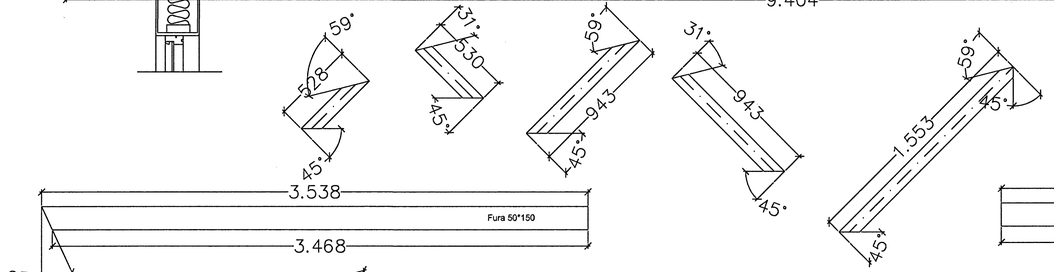

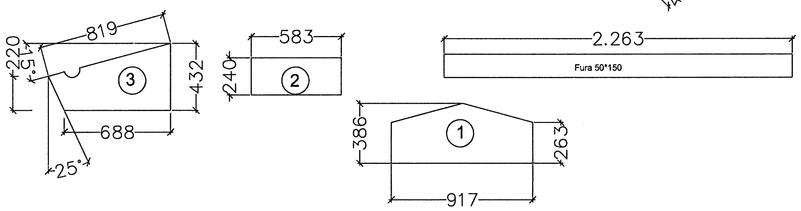

Gerð 1

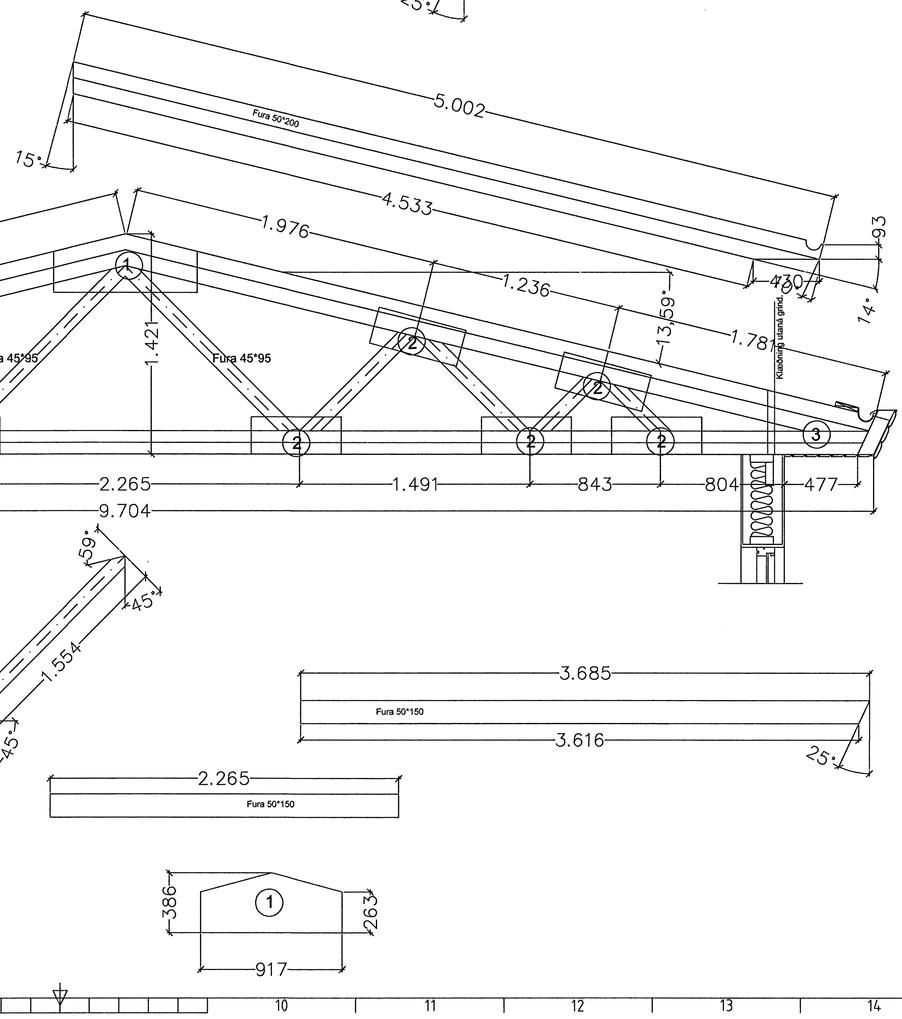

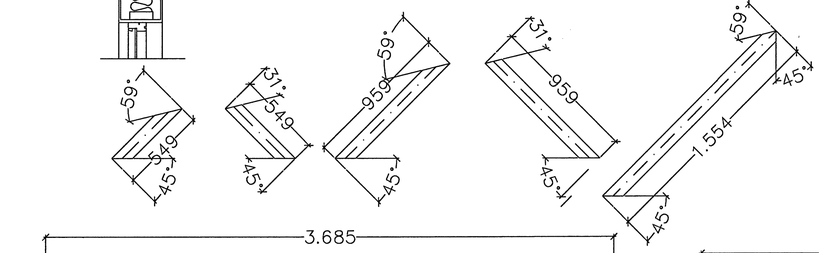

ÚTGÁFUFERILL

NÚMER:	DAGS.	SKÝRINGAR:	UNNIÐ:

DAGS. | SAMRÆM.HÖNNUÐUR

Samþykkt þann
18 JÚNÍ 2007
Byggingfulltrúinn í Hafnarfirði
F.h.Sigurbjartur Halldórsson

EMIL ÞÓR GUÐMUNDSSON
FTFÍ
LÆKJASMÁRA 98
200 KÓPAVOGUR
SÍMI: 544 4004
GSM: 898 9517
NETFANG: gaja@centrum.is
kt: 280456-3499

HEITI VERKS:

Drekavellir 47

HEITI TEIKNINGAR:

Kraftsperrur
Gerð 1 og 2

MKV:	DAGS.	VERK NR	
1:20	01/12/03	Bo1	
TEIKNAÐ.	YFIRFARIÐ	SAMÞYKKT	NR. TEIKNINGAR
EÞG	EÞG	EÞG	B20
DAGS.UNDIRSKR.	NAFN HÖNNUÐAR		
12/06/07	EMIL ÞÓR GUÐMUNDSSON		
UNDIRSKR.HÖNNUÐAR			ÚTGÁFA