



GRUNNMYND 1 HÆÐAR 1:50

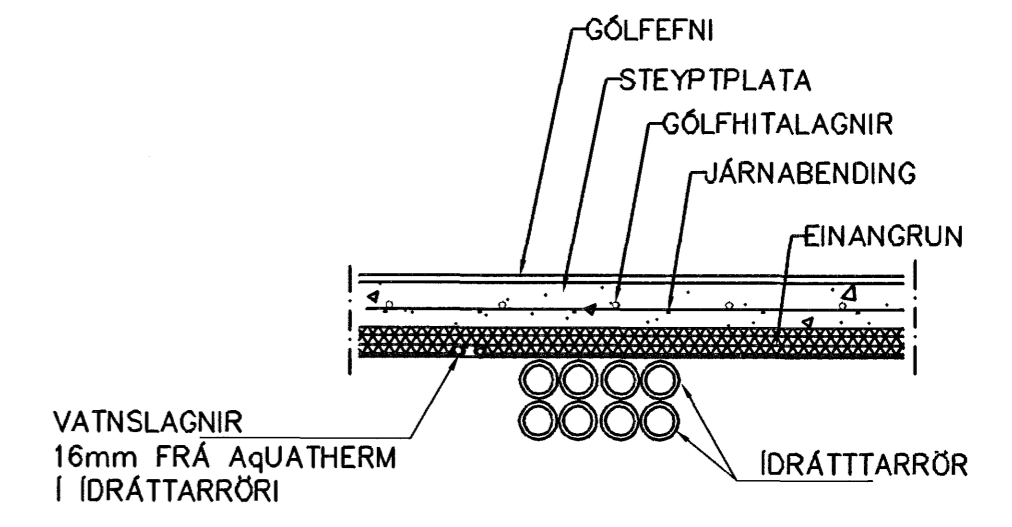

LAGNIR, SNID, 1:20

GÓLFHITALAGNIR
20x2.5 Pe-PEX c/c100 OG 150
SJÁ SNID

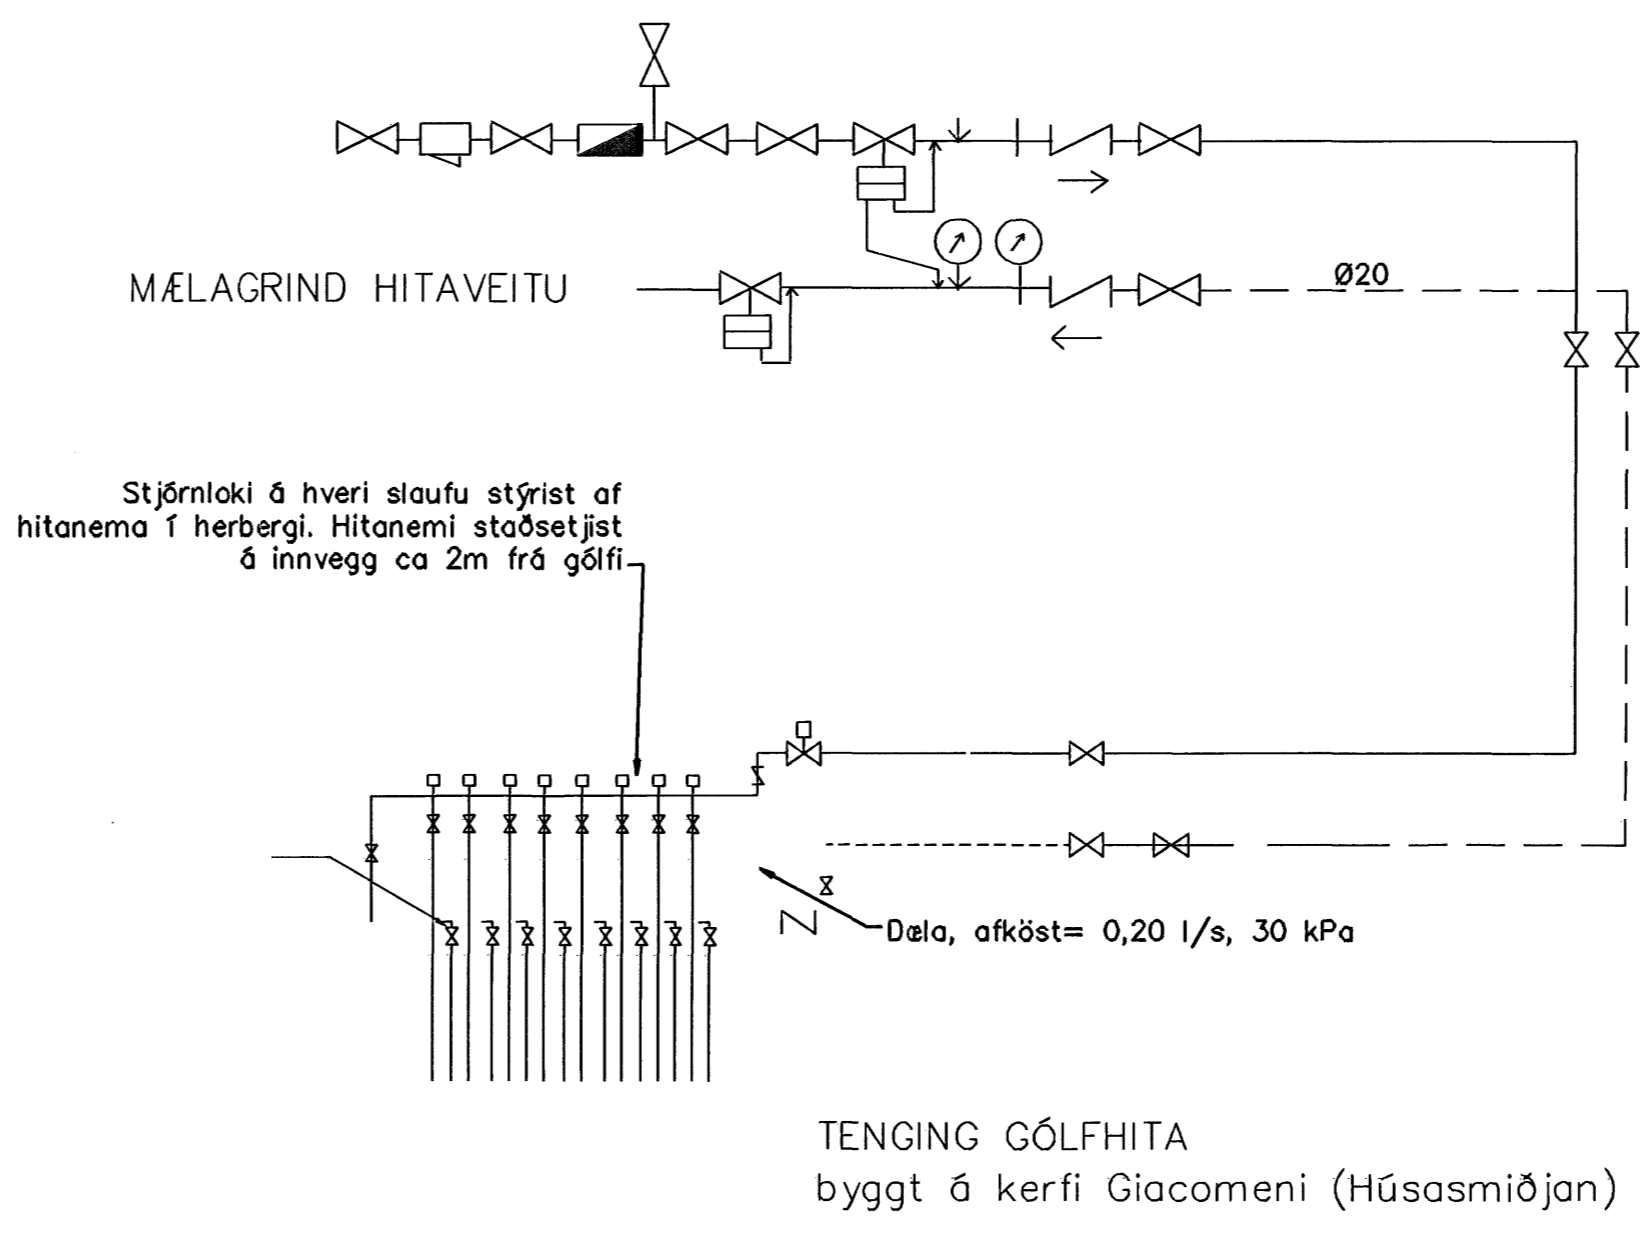

Samþykkt þann
18 JUNI 2007
Bygginguþtrúinn í Hafnarfirði
F.H. Sigurbjartur Halldórsson

Br.	Dags.	Eðli breytinga	Sign.
DREKAVELLIR 46 HAFNARFIRÐI GÓLFHITALAGNIR VATNSFRÆRENSSLIS OG LOFTRESTITLAGNIR 1 HÆÐAR			
MKV. 1:50 1:20			
DAGS. JAN 2007			
VERK NR. 2622			
TEIKN. NR. 2-04			
HANNAÐ SIG. ÞORLEIFSS. KT. 241148-3009			
TEIKNAD G.H.			
YFIRFARID			
TEKNIÞJÓNUSTA SIGURDAR ÞORLEIFSSONAR ehf STRANDGÖTU 11 220 HAFNARFIRÐI Sími 555-4255 FAX 565-2875 E-mail tsth@simnet.is			