


528 G=21,86 529 G=21,97 530 G=22,56

NORDURHELLA 13 HAFNARFIRÐI
FRÁRENNISLAGNIR 1. HÆÐAR OG LAGNIR Í JÖRD
GRUNNMYND 1 : 50

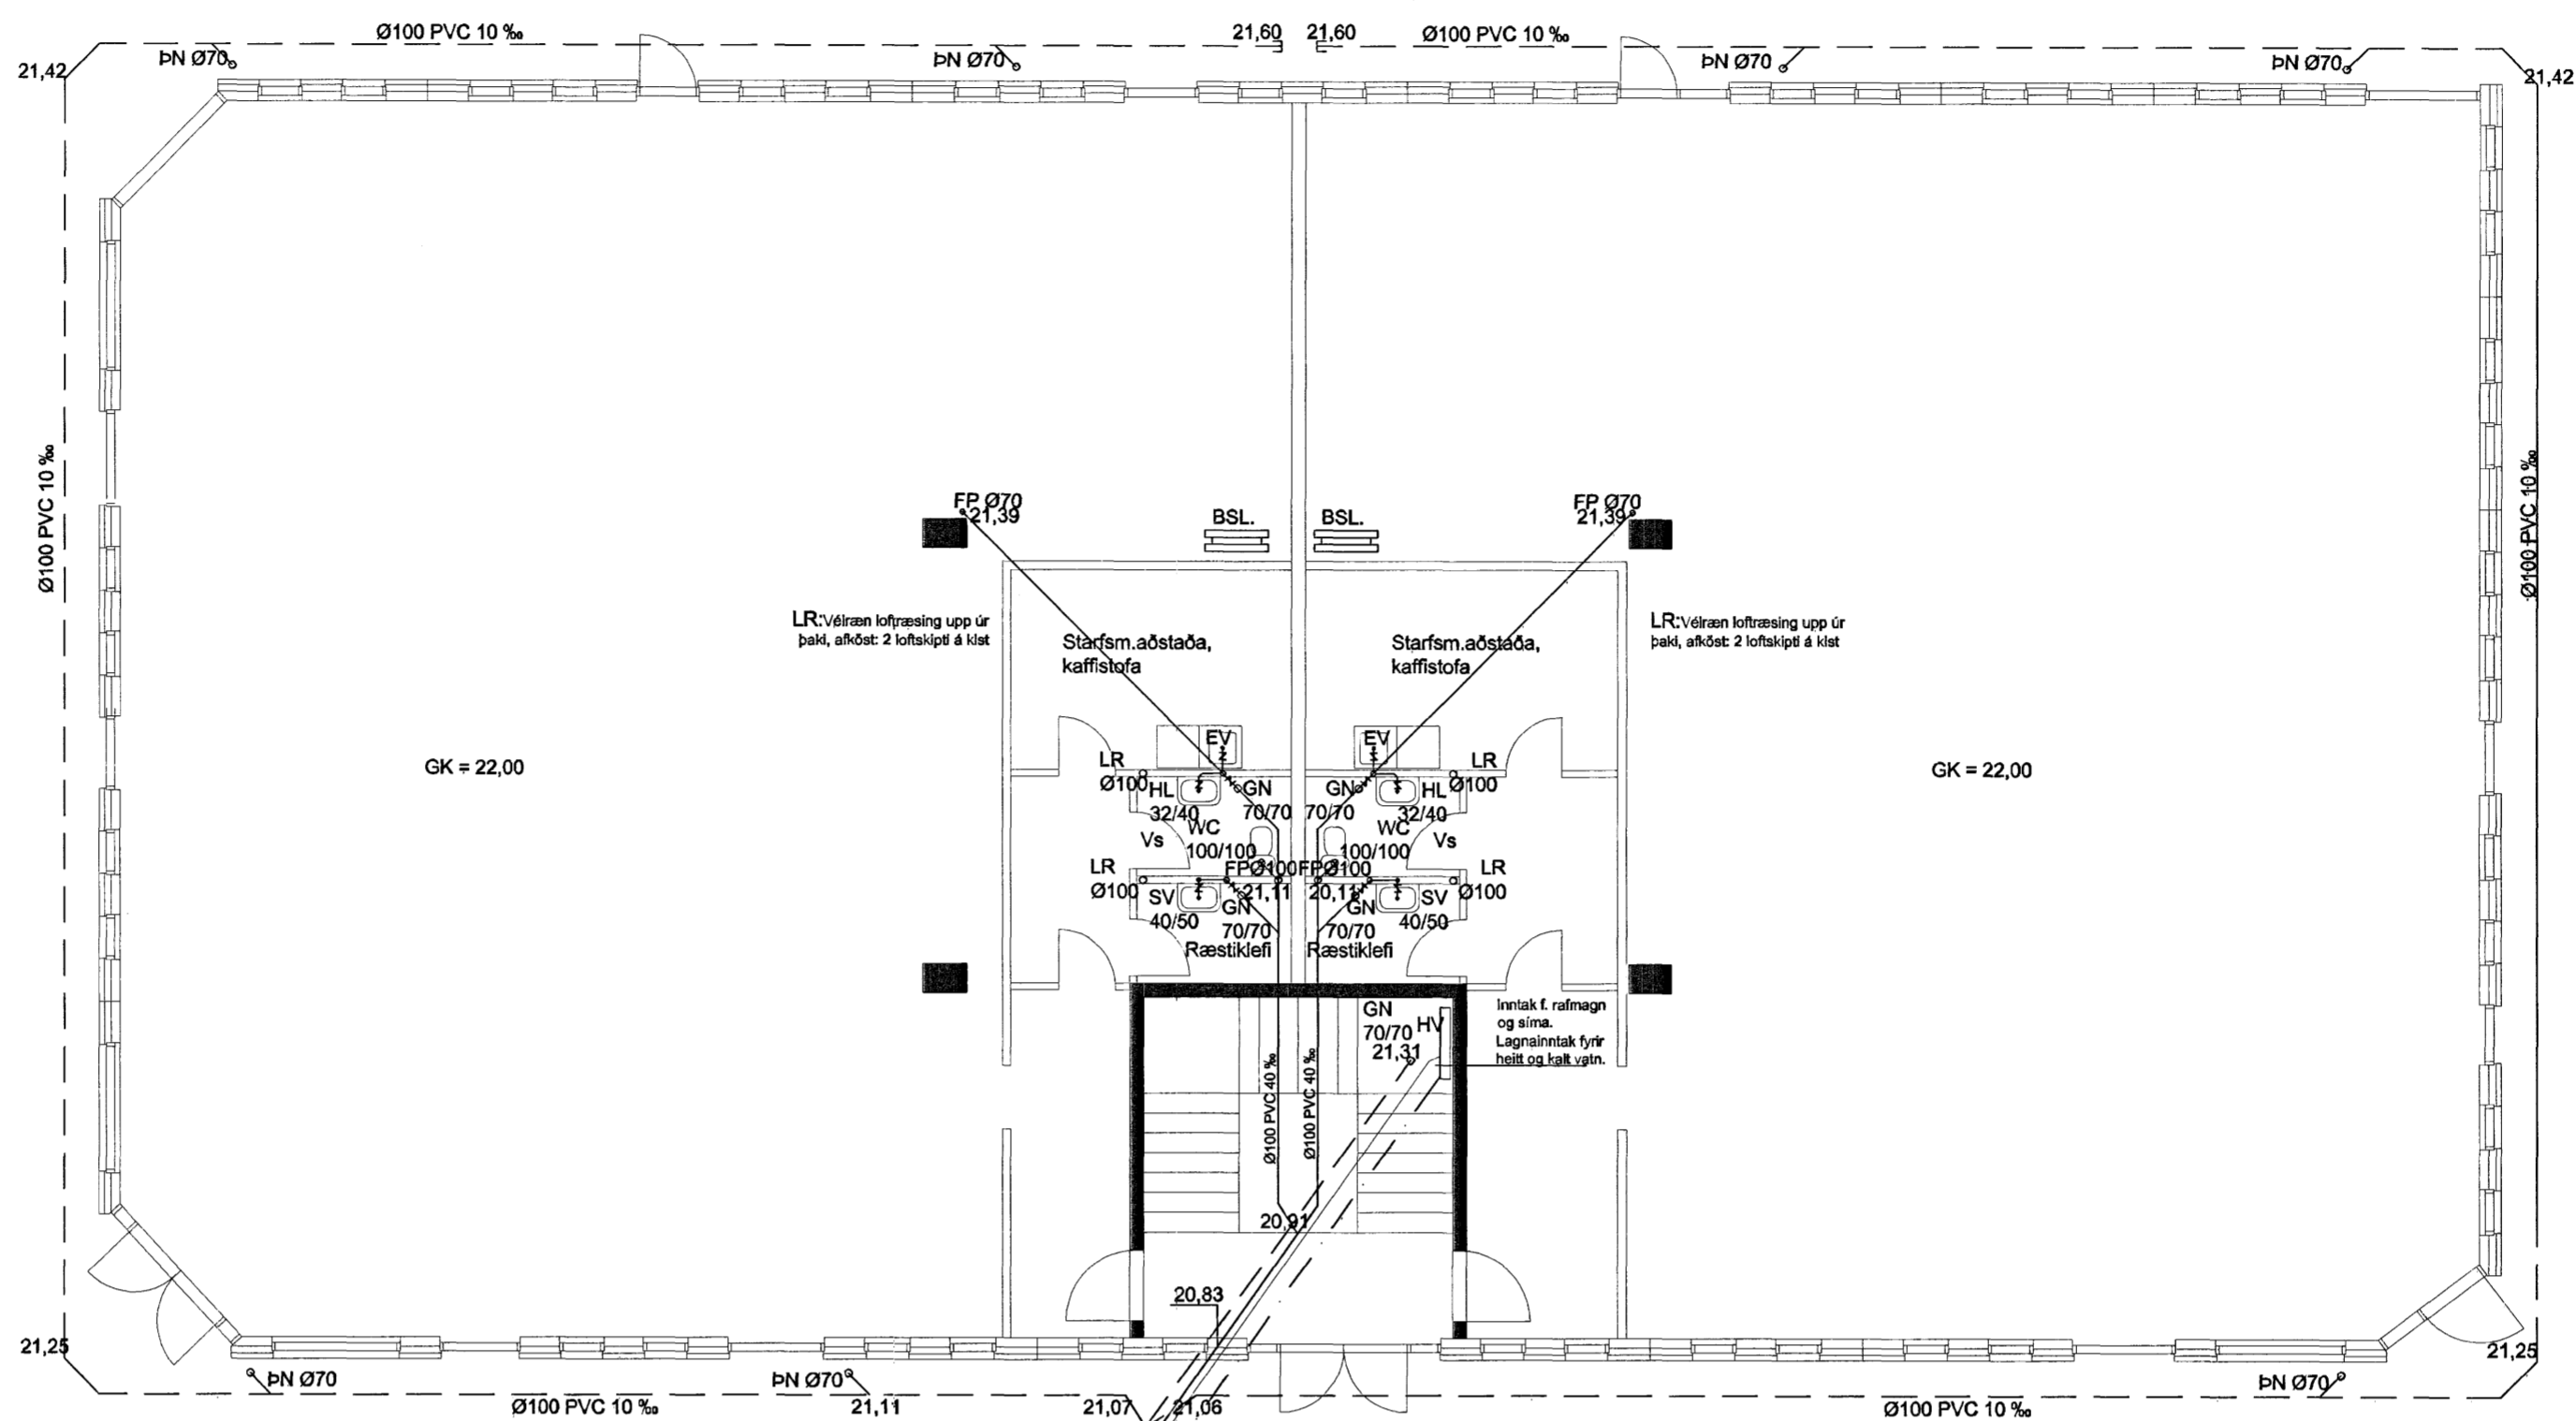

527 L=20,00

526 L=19,96

Fr.BR. Ø 600
Tk 19,70
19,70/19,70
Fr.19,70
Fr.19,30
Fs.BR. Ø 600
Tk 19,30
19,30/19,30

525 G=21,11

539 G=21,62

538 G=22,35

HEILBRIGDISEFTIRLIT
HAFNARFIJARDAR-
OG KÓPAVOGSSVÆÐIS
Gæðatorgi 210-Garabæ
15.8.2007

Við hönnun byggingarinnar er ekki gert ráð fyrir að þar fari fram starfsemi, sem þarfnast mengunarvarna í fráveitu. Komi til slíkrar starfsemi í húsnæðinu verði búnaði í samræmi við það komið fyrir í samráði við Heilbrigðiseftirlit Hafnarfjarðar- og Kópavogssvæðis.

Gerð, umfang og staðsetning búnaðarins fer eftir því hver starfsemi er.

Sambýkkt teymi
05.08.2007

Byggingafráunir í Hafnarfirði
F.h. Sigurbjartur Halldórsson

10/5-07 JH

VERKFRÆÐISTOFA HALLDÓRS HANNESSONAR S.5654355
GUNNARSSUNDI 10 HAFNARFIRÐI

Norðurhella 13 Hafnarfirði
Frárennislagnir, yfirlitsmynd yfir
lagnir 1. hæðar og lagnir í jörd.

Mikr.	1:100
Reiknað H H	
Teknað HH	
Kl. hönnuðar:141139-2159	
Breytt:	

Verk: Norðurhella 13

Tekn.nr.: 2.03

Dags.: 1. maí 2007