



Snið í útveggjaeiningu með bitaásetu, 1:20

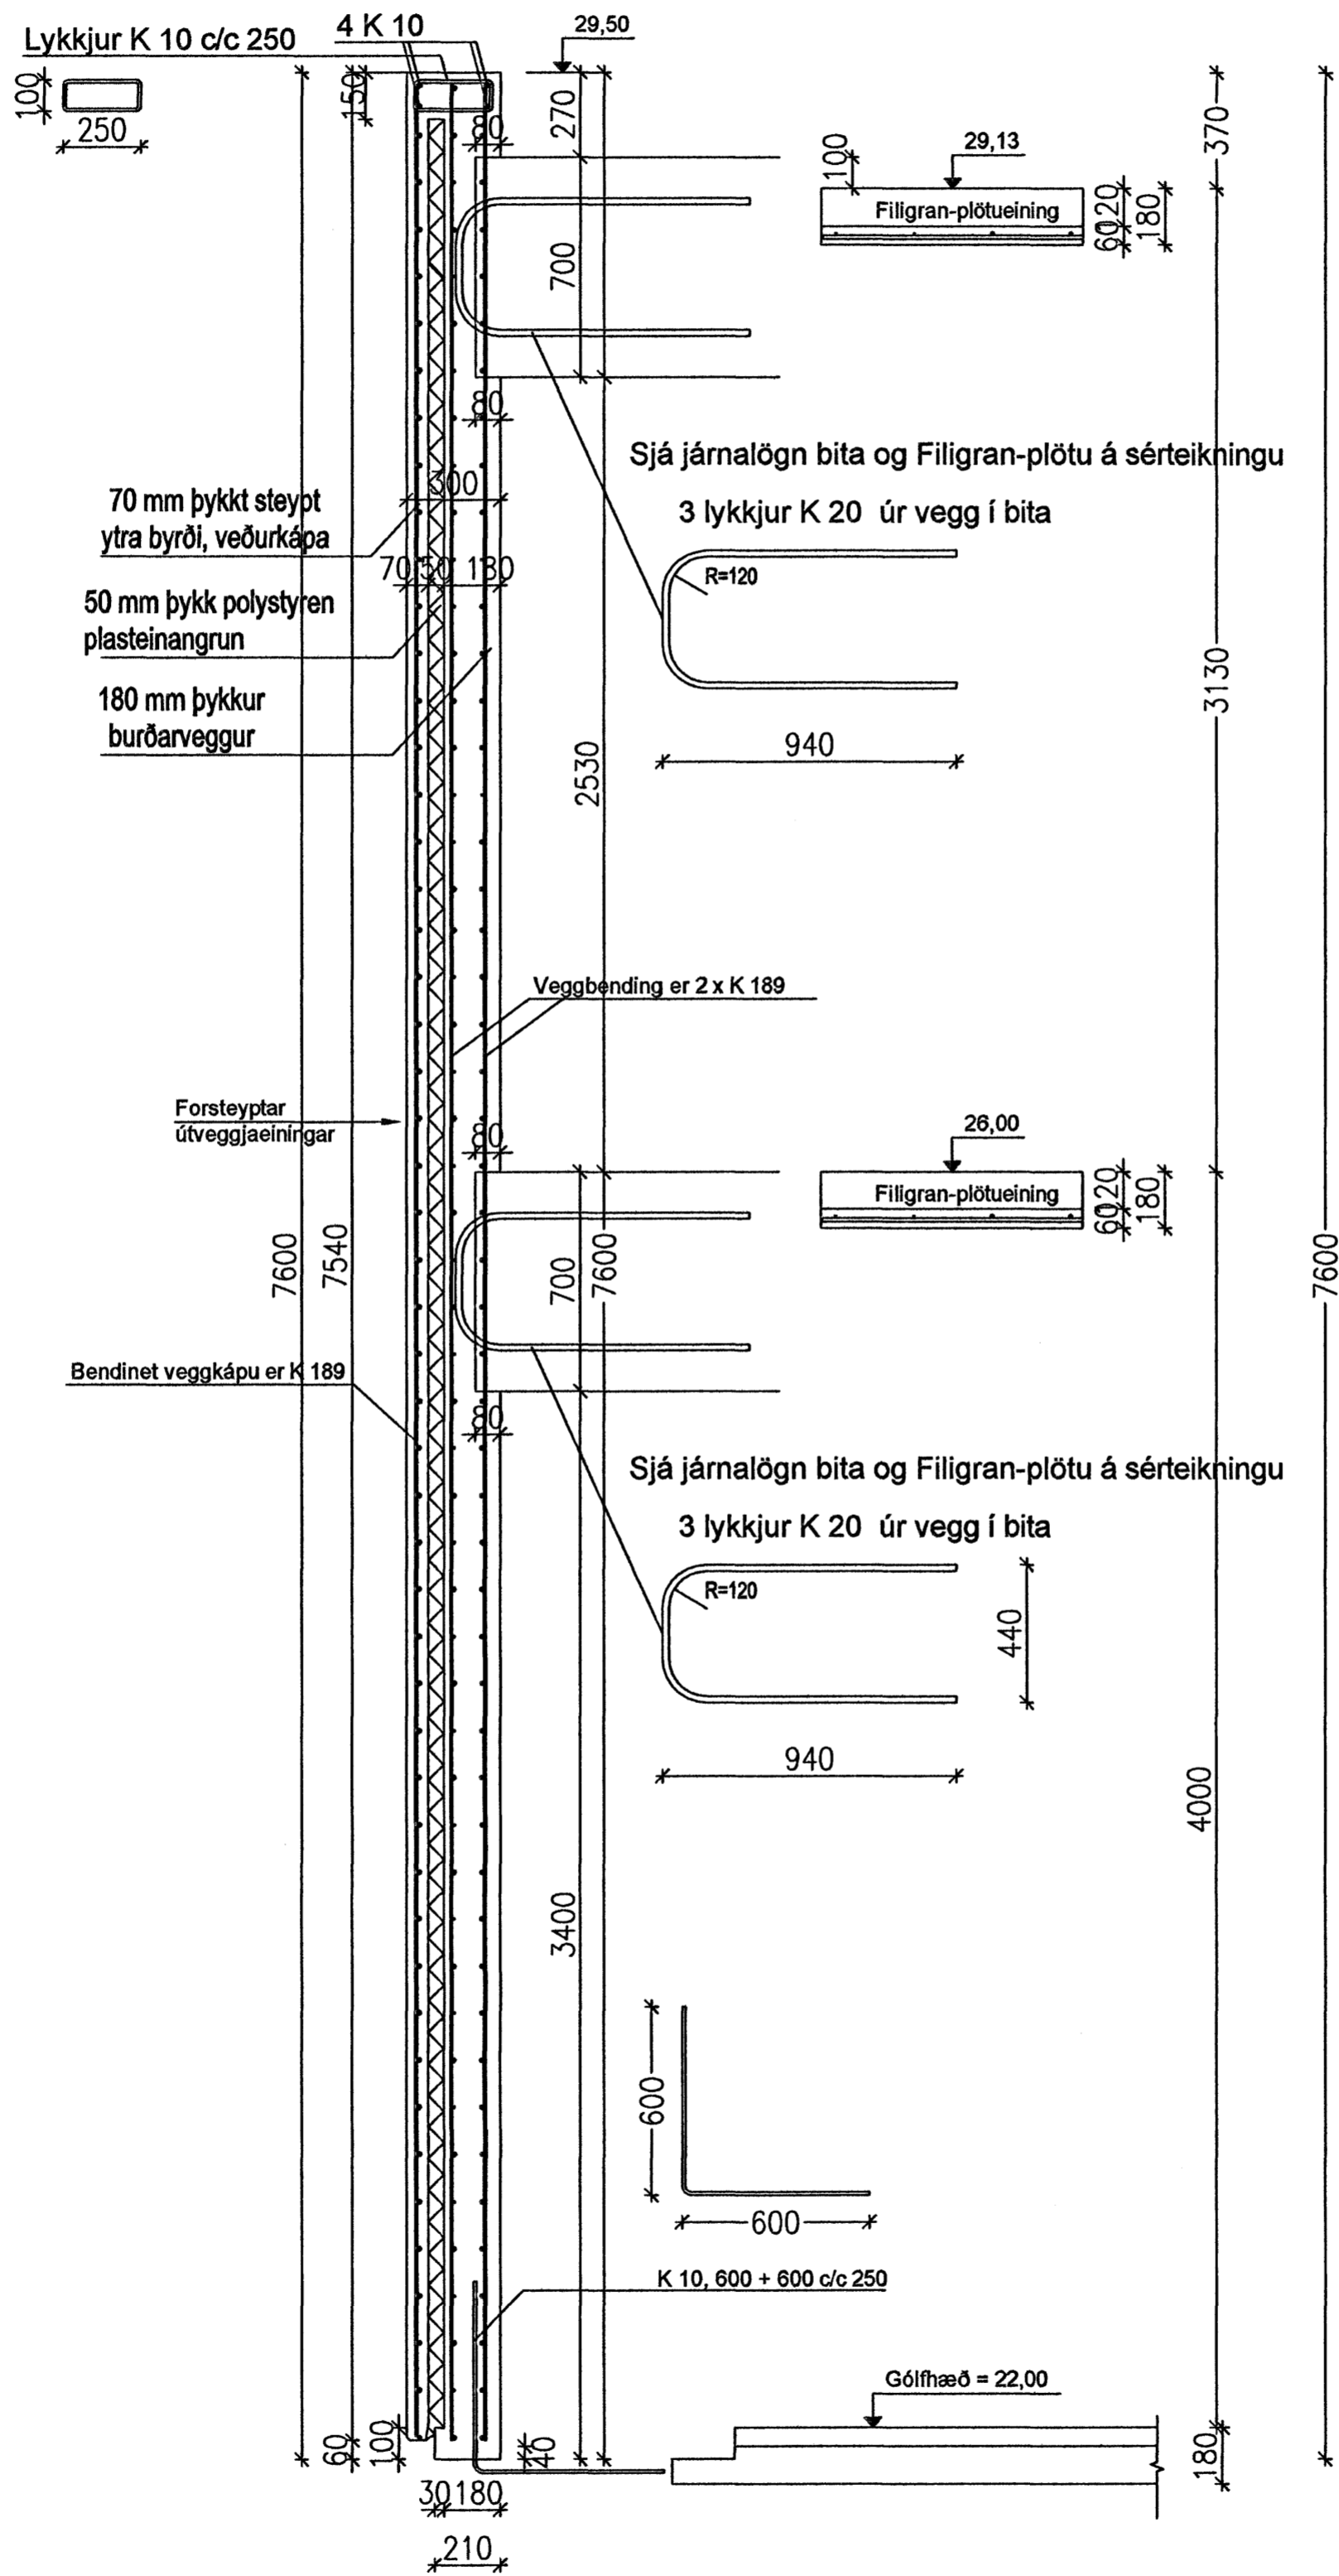

 Sambýkka barn
05 JUNÍ 2007
Byggingafultrúinn í Hafnarfirði
F.h. Sigurbjartur Halldórsson

Breytt 10. maí 2007 *10/5-07 H.H.*

Verkfræðistofa	Halldórs Hannessonar s. 5654355 Gunnarssundi 10 Hafnarfirði	
	Norðurhella 13 Hafnarfirði	Mkv. 1:20
Útveggjaeiningar með bitaásetu.	Reiknað H.H.	Teiknað H.H.
	Kt. hönnuðar 141139-2159	
	Breytt 10. maí 2007	
Verk: Norðurhella 13	Teikning nr.: 1.06	Dags.: 25. mars 2007