



Norðurhella 13, grunnmynd plötu yfir 1. hæð, 1:100.

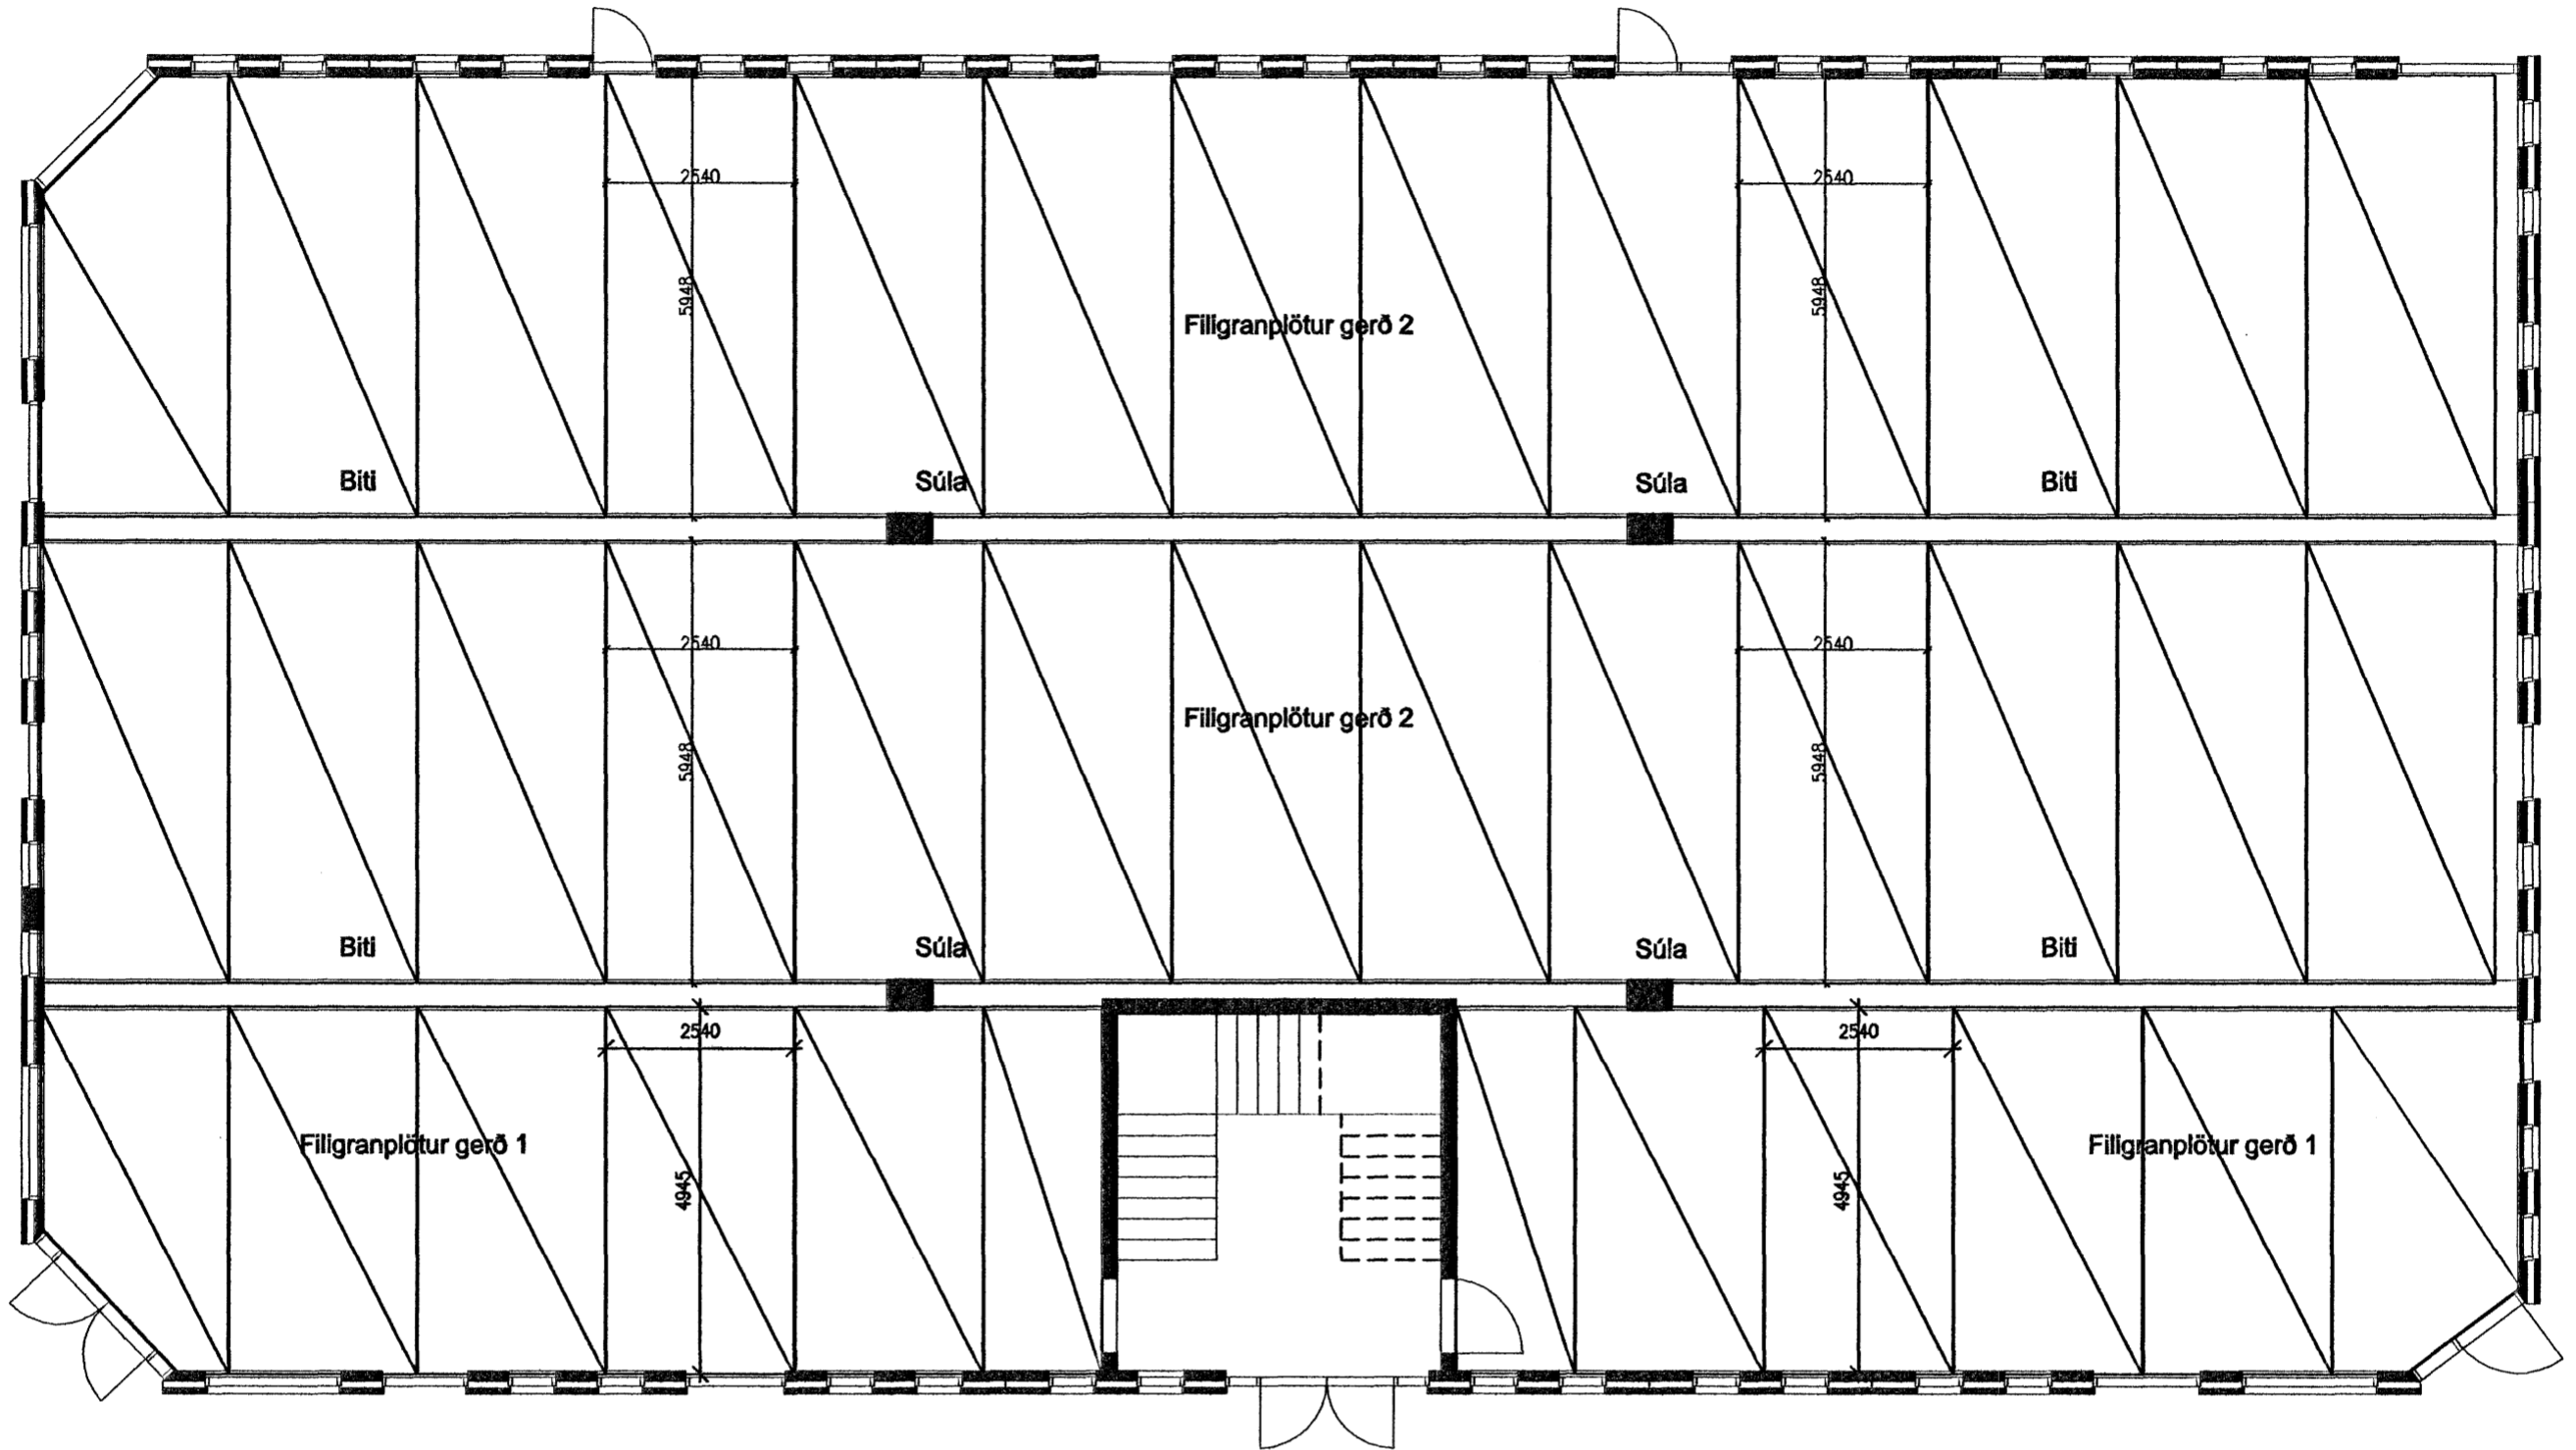

Norðurhella 13, grunnmynd plötu yfir 2. hæð, 1:100.

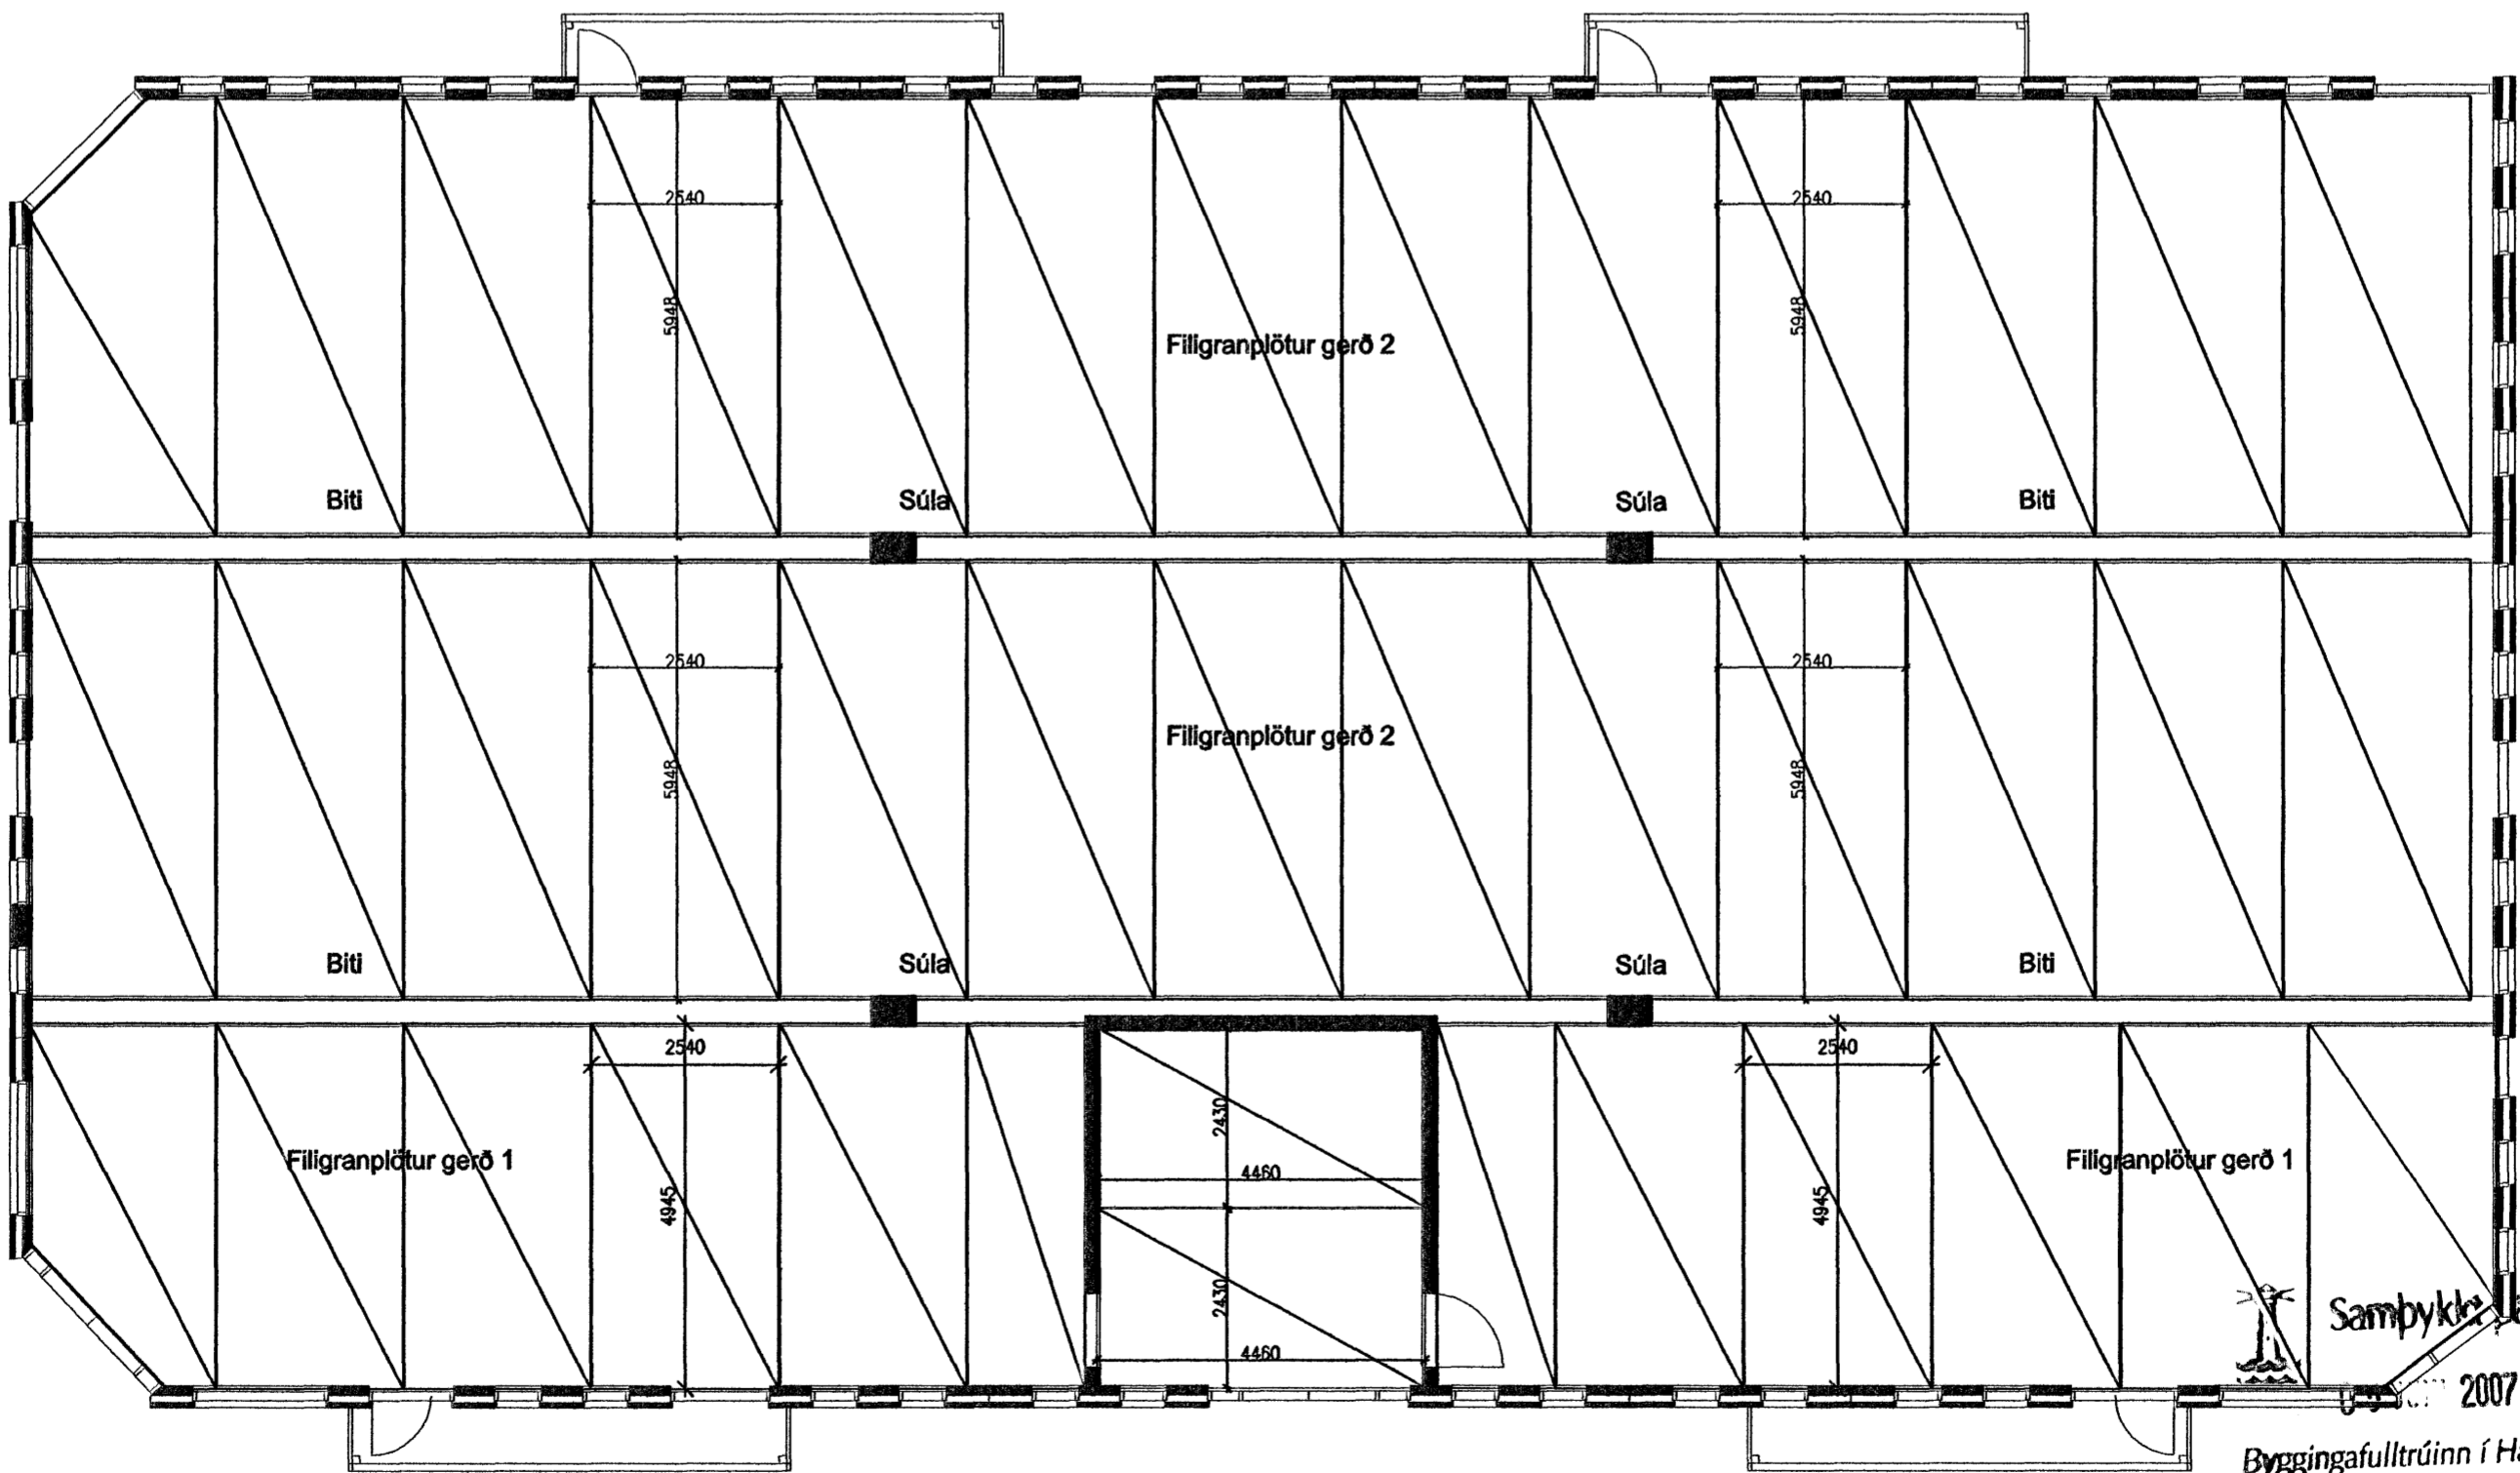

Samþykkt 2007

Byggingafulltrúinn í Hafnarfirði
F.h. Sigurbjartur Halldórsson

Breytt 10. maí 2007

10/507

Verkfræðistofa Norðurhella 13 Hafnarfirði Filigran-plötur í gólfi 2. hæðar og þaki Grunnmyndir gólfs og þakplötu.	Halldórs Hannessonar s. 5654355 Gunnarssundi 10 Hafnarfirði
	Mikv. 1:100 Reiknað H.H. Teiknað H.H. Kt. hönnuðar 141139-2159 Breytt 10. maí 2007
Verk: Norðurhella 13	Teikning nr.: 1.02
Dags.: 25. mars 2007	